


Cha

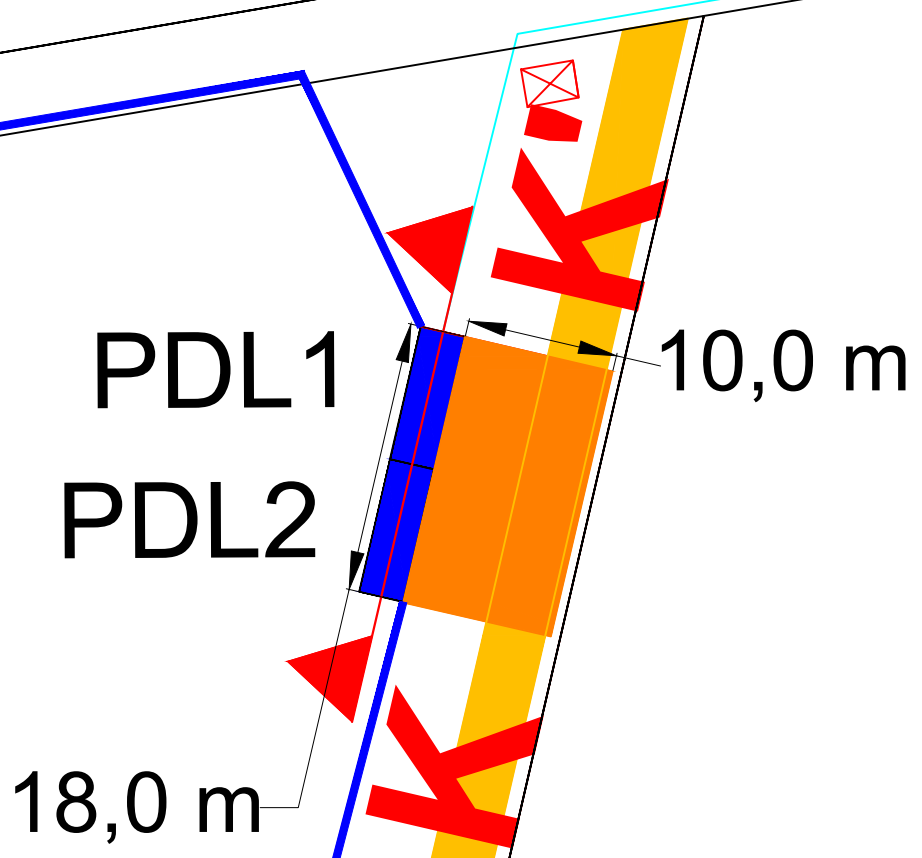

Légende :

- Cadastre
- Survol
- Raccordement
- Raccordement poste source
- Plateforme éolienne
- Plateforme de montage
- PDL
- Piste à créer
- Piste existante
- Bâtiments électrique existants

Indice	Modification	Date	Par
B	MEP	30/10/2020	GWV
A	Création	19/10/2020	KDA

Département : 45 N° PLAN: BLR-MAS-007

PROJET : **Beaune-la-Rolande**

TITRE : **Plans Techniques**
Plan de masse - postes de livraison

TOTAL
Quadran

TOTAL QUADRAN
Agence Centre Loire
163 Rue des Sables de Sary
45770 Saran - France
Tél. : +33 (0) 2 30 32 09 30
E-mail : contact.saran@total-quadrان.com

Format : A3	Echelle : 1/500	Dessiné par : GWV	Date : 03/11/2020
		Vérifié par : ARI	Date : 03/11/2020