

Plan de Prévention des Risques d'Inondation

Vals de Sully, Ouzouer et Dampierre

Plan de zonage

commune :

Saint-Père-sur-Loire

échelle : 1/10 000


DDT du Loiret / SLRT / PRC - Juin 2018

Données : DREAL Centre Val de Loire / DDT du Loiret

Fond de plan : IGN - DGFIP Cadastre ©

Droits de l'État réservé © 2017

Approuvé par arrêté préfectoral du : 13 juin 2018

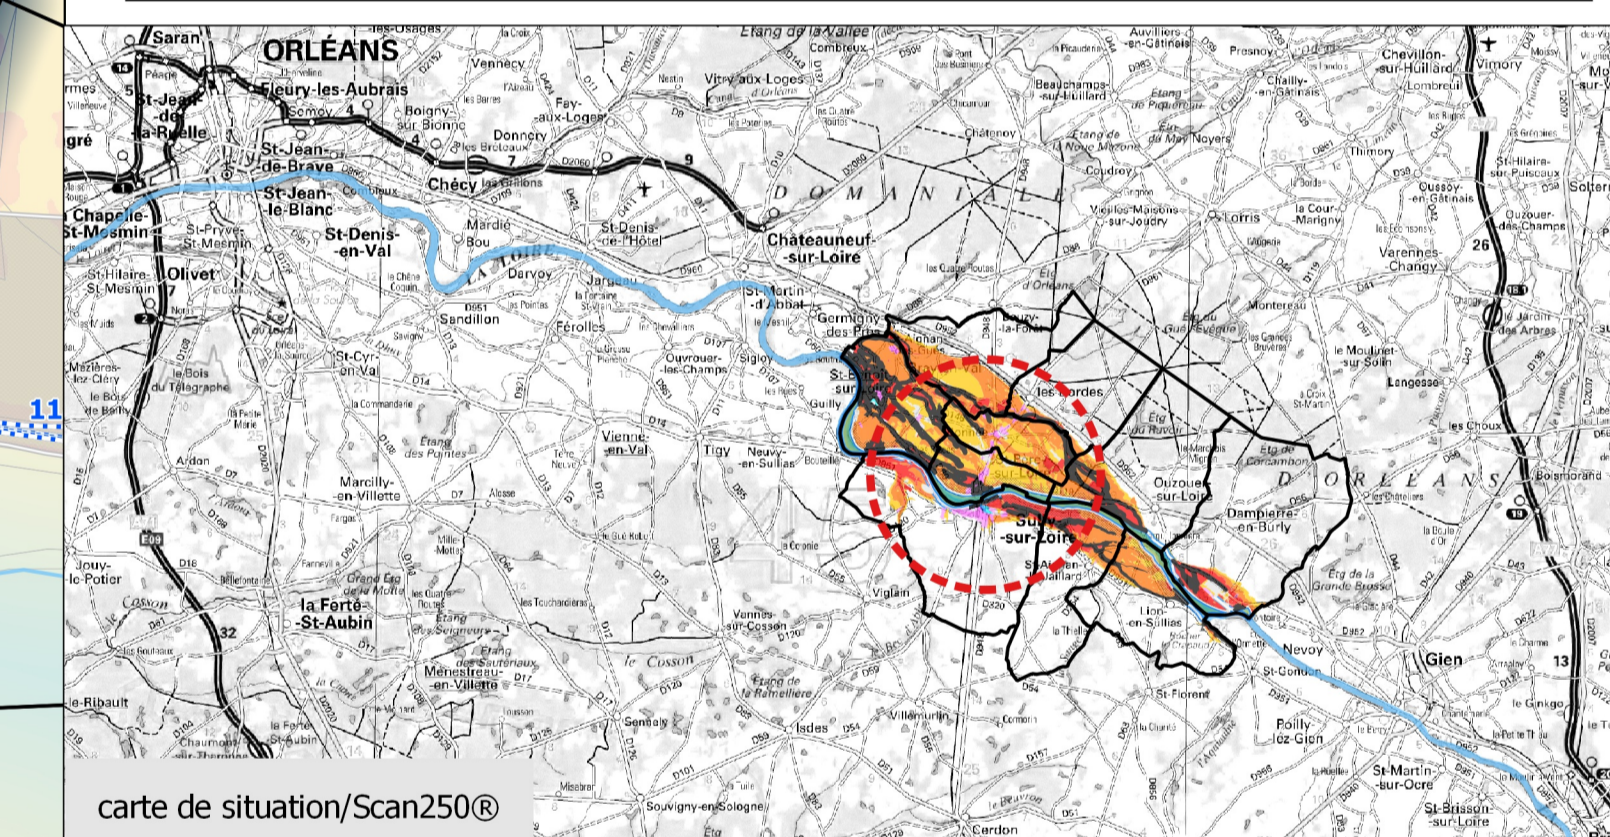

Légende des zones réglementées

zone hors d'eau

Zone Urbaine Dense

- ZUD-ZTFv - Aléa Très Fort avec vitesse
- ZUD-ZTf - Aléa Très fort
- ZUD-ZFv - Aléa Fort avec vitesse
- ZUD-Zf - Aléa fort
- ZUD-Zmf - Aléa moyen à faible

Autre Zone Urbaine

- AZU-ZTFv - Aléa Très Fort avec vitesse
- AZU-ZTf - Aléa Très fort
- AZU-ZFv - Aléa Fort avec vitesse
- AZU-Zf - Aléa fort
- AZU-Zmf - Aléa moyen à faible

Zone d'Expansion de Crue

- ZEC-ZTFv - Aléa Très Fort avec vitesse
- ZEC-ZTf - Aléa Très fort
- ZEC-ZFv - Aléa Fort avec vitesse
- ZEC-Zf - Aléa fort
- ZEC-Zmf - Aléa moyen à faible
- Zone de dissipation d'énergie
- Loire endiguée

Légende d'informations générales

- Isocotes
- Limites de la zone inondable
- Lit mineur de la Loire
- Limites des zones urbanisées
- Bâti - DGFIP Cadastre 2017
- Parcellaire - DGFIP Cadastre 2017
- Limite de commune - DGFIP Cadastre 2017

échelle : 1/10 000

0 1 2 km