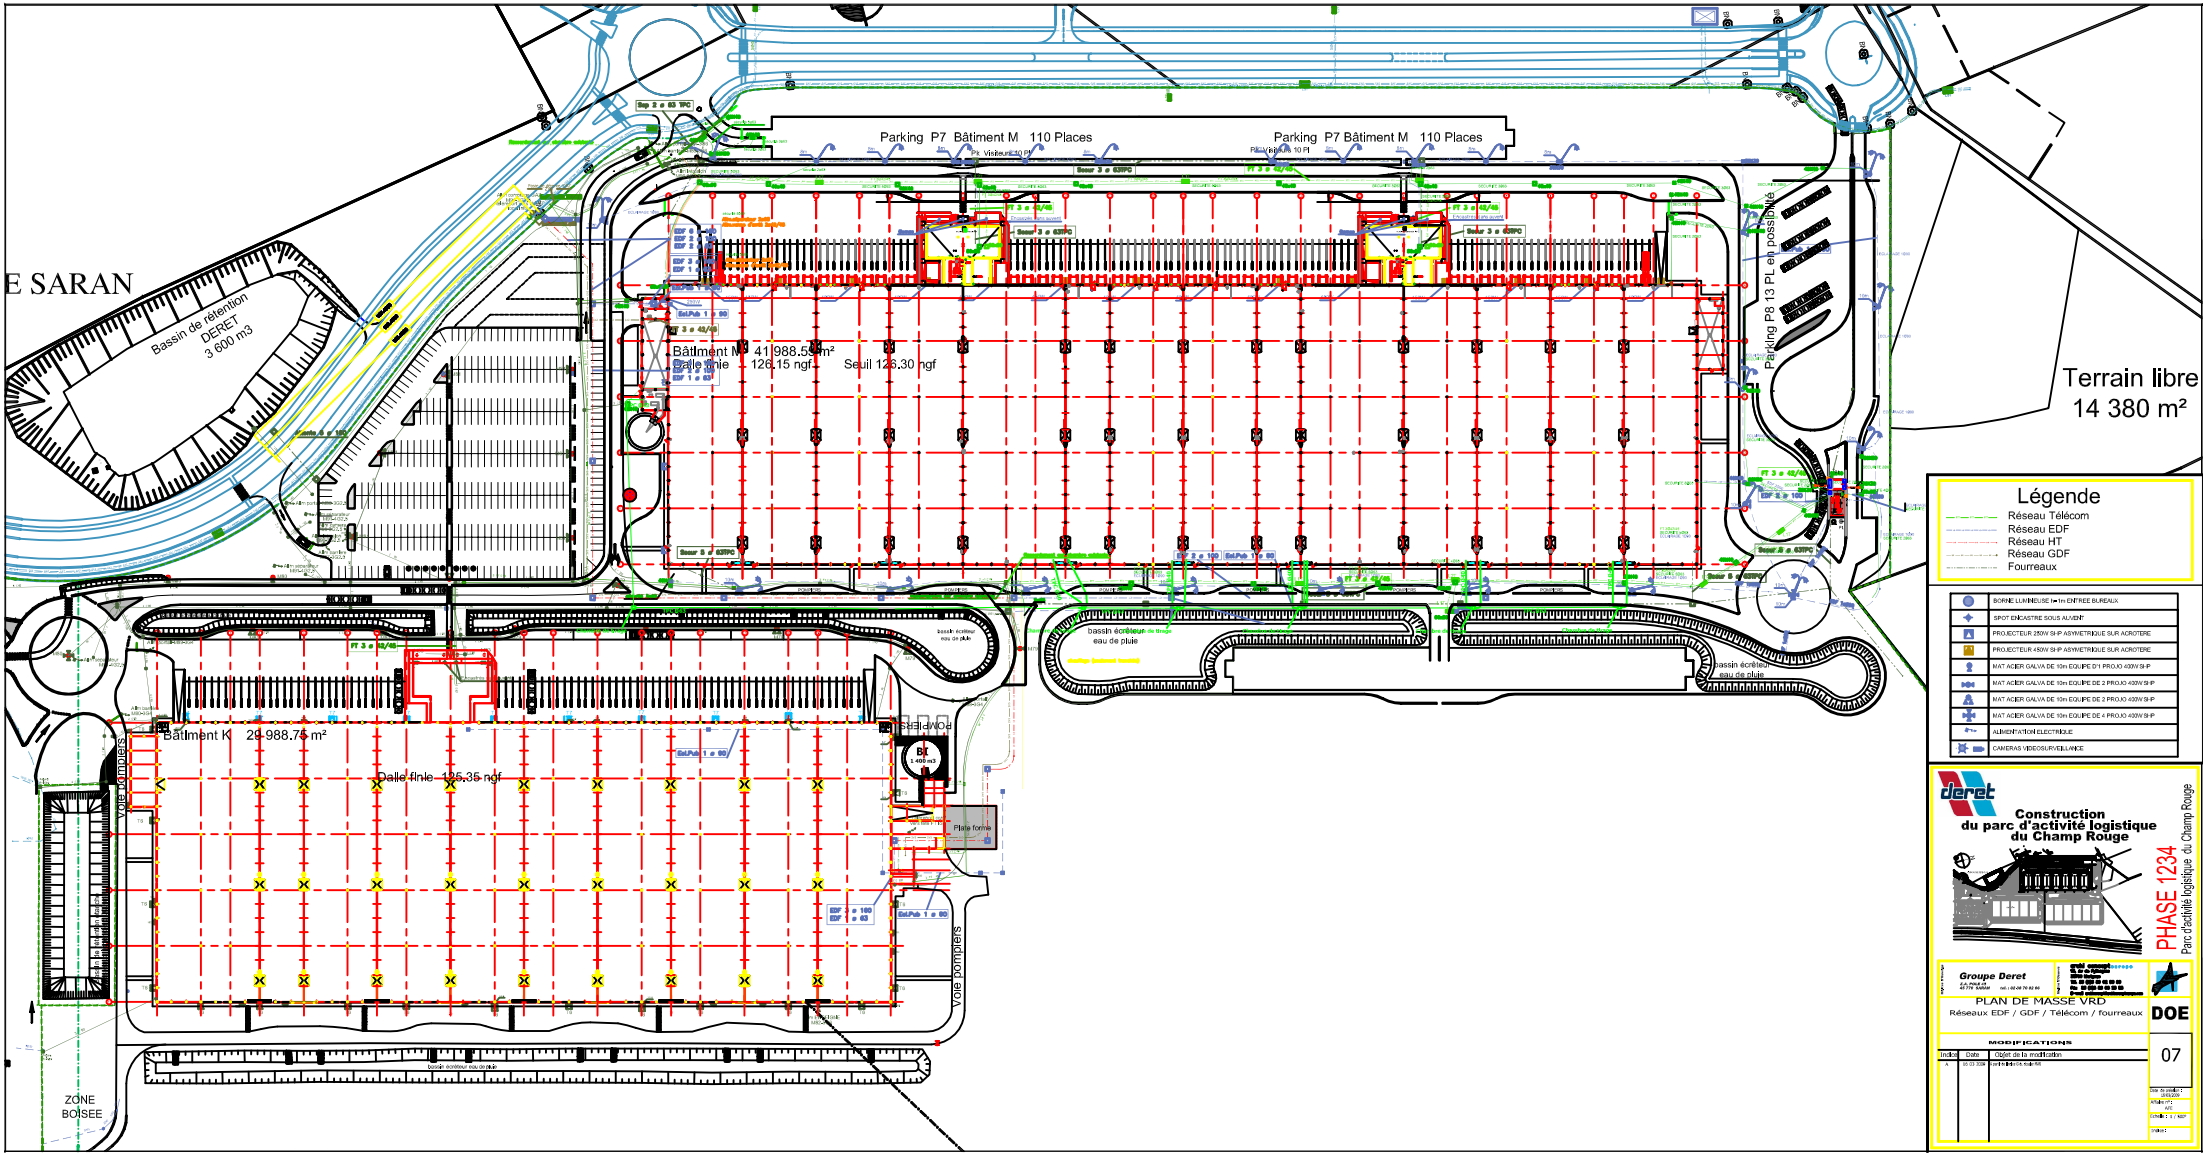
E SARAN
Bassin de rétention
DERET
3 600 m3
Parking P7 Bâtiment M 110 Places
Parking P7 Bâtiment M 110 Places
Parking P8 13 Pl. eb possibilité
Terrain libre
14 380 m²
Bâtiment M 41 988.56 m²
Dalle finie 126.15 ngf
Seuil 126.30 ngf
Bâtiment K 29 988.75 m²
Dalle finie 125.35 ngf
bassin écrêteur eau de pluie
Voie pompiers
ZONE BOISEE
Légende
Réseau Télécom
Réseau EDF
Réseau HT
Réseau GDF
Fourreaux
BORNE LUMINEUSE H=1m ENTREE BUREAUX
SPOT ENCASTRE SOUS AUVENT
PROJECTEUR 250W SHP ASYMETRIQUE SUR ACROTERE
PROJECTEUR 400W SHP ASYMETRIQUE SUR ACROTERE
MAT ACIER GALVA DE 10m EQUIPE D'1 PROJO 400W SHP
MAT ACIER GALVA DE 10m EQUIPE DE 2 PROJO 400W SHP
MAT ACIER GALVA DE 10m EQUIPE DE 2 PROJO 400W SHP
MAT ACIER GALVA DE 10m EQUIPE DE 4 PROJO 400W SHP
ALIMENTATION ELECTRIQUE
CAMERAS VIDEOSURVEILLANCE
deret
Construction
du parc d'activité logistique
du Champ Rouge
PHASE 1234
Parc d'activité logistique du Champ Rouge
Groupe Deret
PLAN DE MASSE VRD
Réseaux EDF / GDF / Télécom / fourreaux
DOE
MODIFICATIONS
Indice
Date
Objet de la modification
07