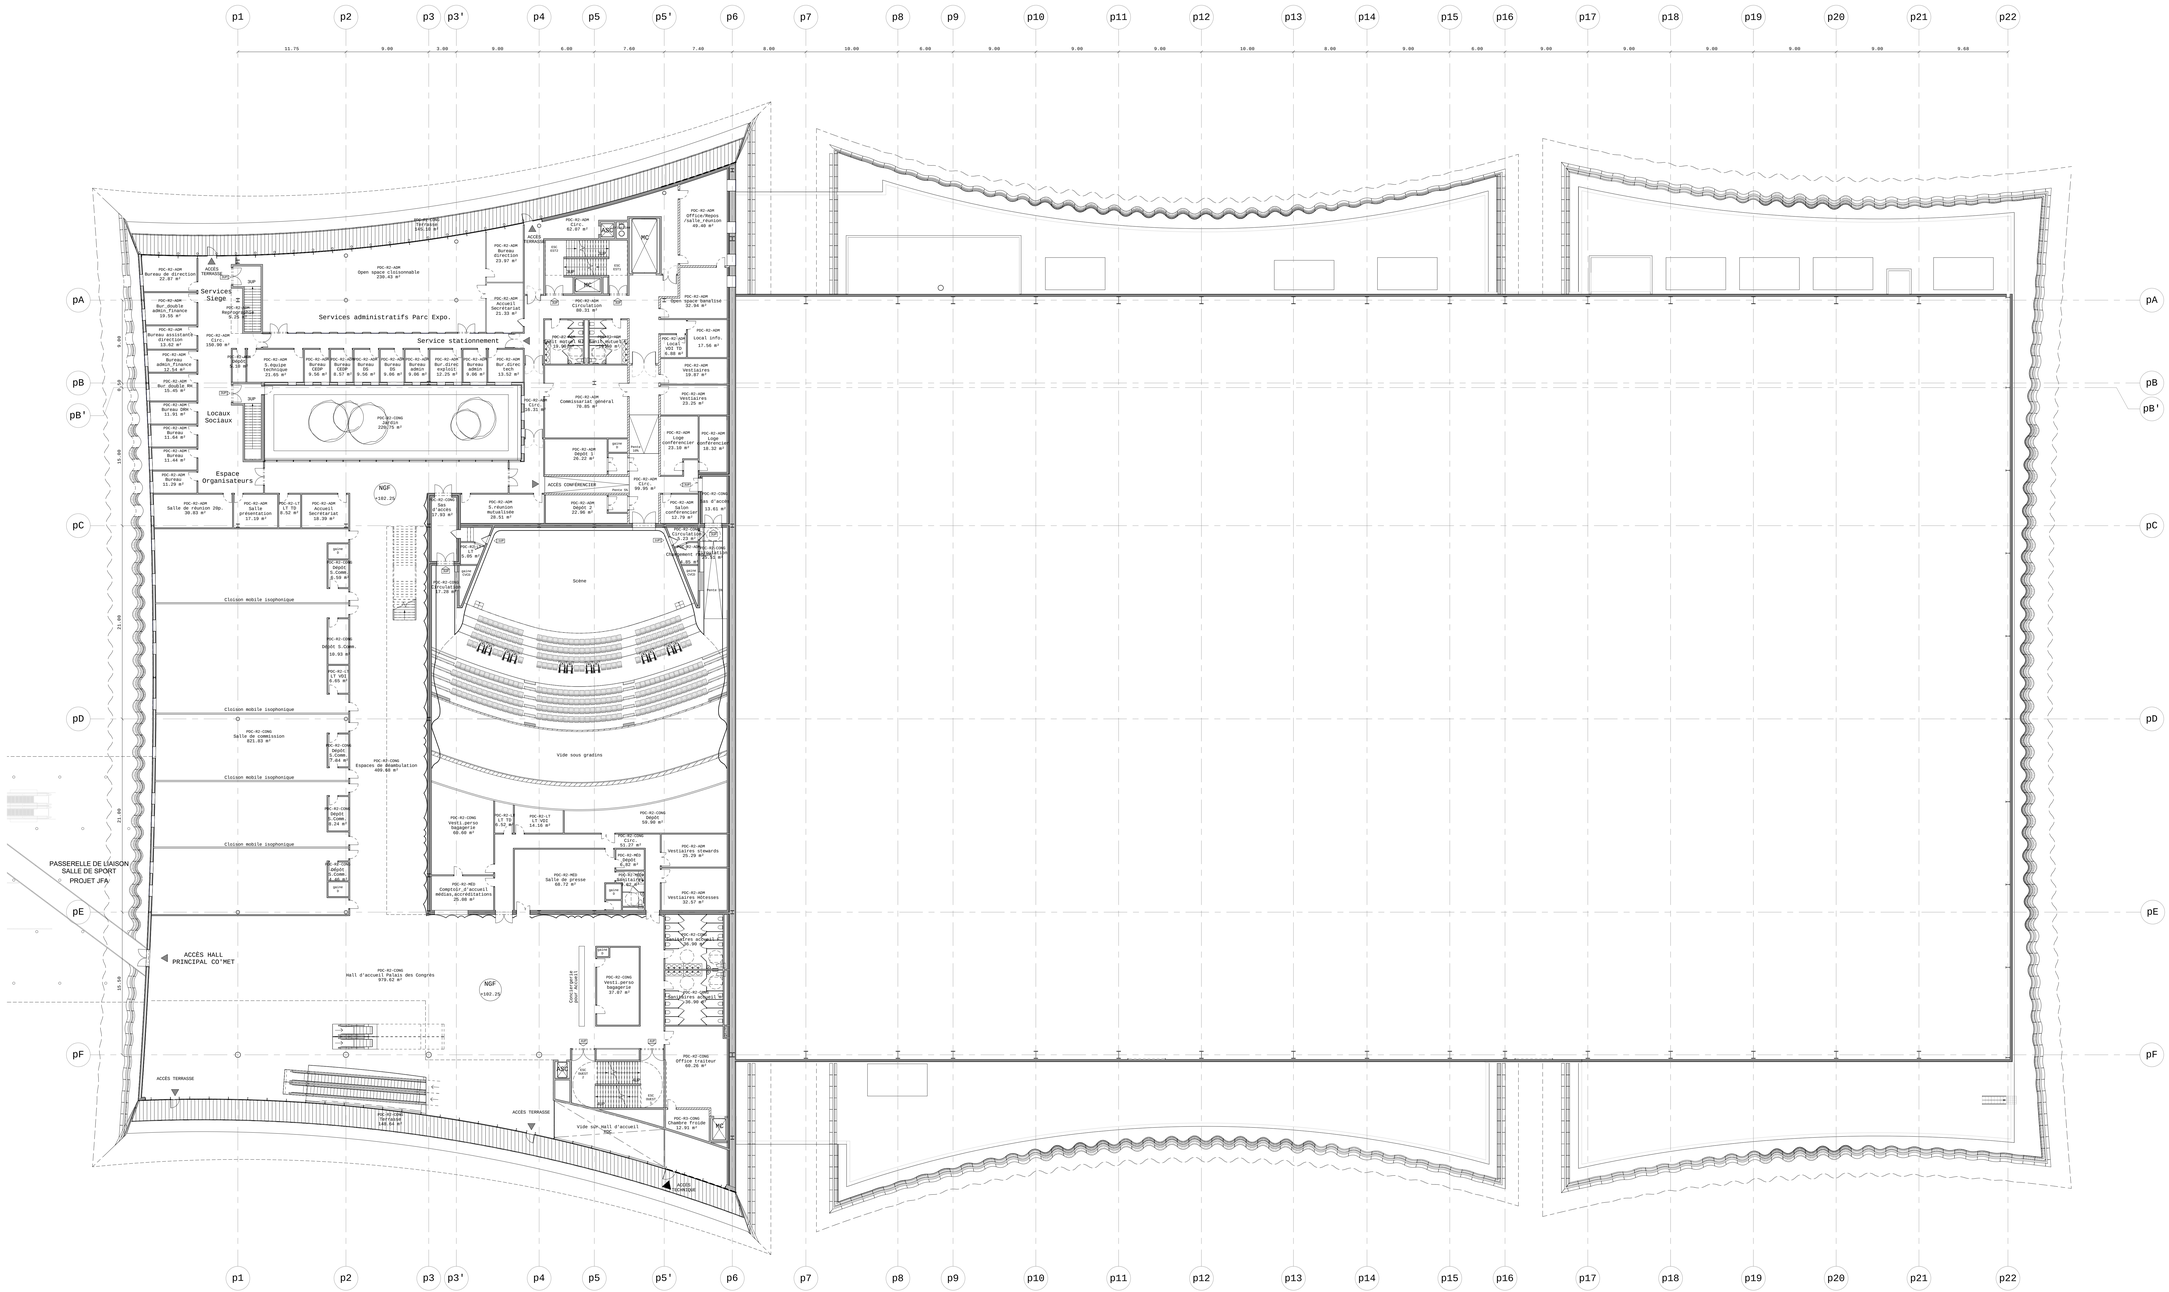

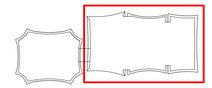

ORLÉANS CO'Met

SALLE SPORTIVE, PALAIS DES CONGRÈS ET PARC DES EXPOSITIONS

MAÎTRE D'OUVRAGE :	**ORLÉANS MÉTROPOLE** 5, place du 6 juin 1944 45000 Orléans Tél: 02 38 78 75 75		
RÉALISATEUR:	**BOUYGUES BÂTIMENT CENTRE SUD-OUEST** 1, rue du Greffier BP 45060 Orléans Tél: 02 7862 18 00		
ARCHITECTE:	**JACQUES FERRIER ARCHITECTURE** 24, rue Dareau 75014 Paris Tél:01 45 13 20 20	ARCHITECTE:	**CHAIX & MOREL ET ASSOCIÉS** 10, Rue des Haies 75020 Paris Tél:01 43 70 69 24
ARCHITECTE ASSOCIÉ:	**POPULOUS** 1 Rotherhithe Green Court, Deodar Road, SW15 2NU Londres Tél:02 35 59 49 30	ARCHITECTE D' EXÉCUTION:	**VACONSEIN MAZAUD** 2, rue Jeanne d'Arc 45000 Orléans Tél:02 38 54 06 32
ARCHITECTE D'EXÉCUTION:	**ATELIER POINVILLE** Le Petit Poinville 45800 Combreux Tél: 02 38 21 71 64	BE GROS OEUVRE:	**E.S.BAT** 26 Avenue de Saint-Mesmin 45100 Orléans Tél: 02 38 21 77 91 98
BE STRUCTURES:	**SETEC TPI** 42-52, quai de la Rapée 75012 Paris Tél: 01 42 52 42 28	BE CHARPENTE:	**JAILLET ROUBY** 9 Rue Albert Ier 45000 Orléans Tél: 02 38 62 42 26
BE FLUIDES:	**EGIS BATIMENT CENTRE OUEST** 1, rue Louis Braille 36130 Saint-Jacques-de-la-Lande Tél: 02 99 85 78 30	BE ÉLECTRICITÉ:	**S.E.L** 8a route d'Olivet 45000 Orléans Tél: 02 38 25 98 55
		BE PLOMBERIE:	**BEFL** Rue des Vallées 45770 Saran Tél: 02 38 65 93 32
		BE CVC:	**ETE 45** 4 Rue Lucien Bois, 45140 Saint-Jean-de-la-Ruelle Tél: 02 38 55 19 41
PAYSAGISTE:	**TER** 18-20, rue du Faubourg du temple 75011 Paris Tél: 01 43 13 20 20		
BE VRD:	**ORLING** 82, rue Clos Pasquies 45650 Saint-Jean-le-Blanc Tél: 02 38 56 14 97		
BE HQE:	**ETAMINE** 10, avenue des Canuts 69120 Vaulx-en-Velin Tél: 04 37 45 34 20		
BE ACOUSTIQUE:	**PEUTZ** 10, rue des Messageries 75010 Paris Tél: 01 45 23 05 09		
CONTRÔLEUR TECHNIQUE:	**SOCOTEC** 1122B, rue du Faubourg Saint-Jean 45000 Orléans Tél: 02 38 22 89 00		
COORDONNATEUR SPS:	**QUALICONSULT** 491 Boulevard Duhamel du Monceau 45160 Olivet Tél: 02 38 49 32 00		

PERMIS DE CONSTRUIRE

PALAIS DES CONGRES

PARC DES EXPOSITIONS

A09

Plan R+2

NOM DE FICHIER:	COMET_PEO_ARC_CMA_PROJET	ÉCHELLE:	1 : 200	DATE:	15.09.2018

ÉMETTEUR	PHASE	BÂTIMENT	TYPE	NIVEAU	ZONE	NUMÉRO	INDICE
C M A	P C	P C X	P L	R + 2	P C X	A09	0