ORLÉANS CO'Met

SALLE SPORTIVE, PALAIS DES CONGRÈS ET PARC D'EXPOSITIONS

MAÎTRE D'OUVRAGE :	**ORLÉANS MÉTROPOLE**	5, place du 6 juin 1944 45000 Orléans	Tél: 02 38 78 75 75
RÉALISATEUR:	**BOUYGUES BÂTIMENT CENTRE SUD-OUEST**	2, rue du Greffoir BP 45000 Orléans	Tél: 02 78 62 10 00

ARCHITECTE:	**JACQUES FERRIER ARCHITECTURES** 24, rue Dareau 75014 Paris Tel: 01 43 13 20 20	ARCHITECTE:	**CHAIX & MOREL ET ASSOCIÉS** 16, Rue des Haies 75020 Paris Tel: 01 43 70 69 24
ARCHITECTE ASSOCIÉ:	**POPULOUS** 14, Blades Court, Deodar Road, SW15 2NU Londres Tel: 02 35 59 49 39	ARCHITECTE D' EXÉCUTION:	**VACONSIN MAZAUD** 1, rue royale 45000 Orléans Tel: 02 38 54 06 32
ARCHITECTE D' EXÉCUTION:	**ATELIER POINVILLE** Le Petit Poinville 45800 Combreux Tel: 02 38 21 71 64	BE GROS OEUVRE:	**E.S.BAT** 26 Avenue de Saint-Mesmin 45100 Orléans Tel: 02 38 77 91 98
BE STRUCTURES:	**SETEC TPI** 42-52, quai de la Rapée 75012 Paris Tel: 01 82 51 62 89	BE CHARPENTE:	**JAILLET ROUBY** 8 Rue Albert 1er 45000 Orléans Tel: 02 38 62 42 28
BE FLUIDES:	**EGIS BATIMENT CENTRE OUEST** 3, rue Louis Braille 35136 Saint-Jacques-de-la-Lande Tel: 02 99 85 70 30	BE ÉLECTRICITÉ:	**G.T.2.E** 60 Route d'Olivet 45000 Orléans Tel: 02 38 25 96 55
		BE PLOMBERIE:	**BEFL** Rue des Vallées 45770 Saran Tel: 02 38 65 93 32
		BE CVC:	**ETE 45** 4 Rue Lucien Bois, 45140 Saint-Jean-de-la-Ruelle Tel: 02 38 55 19 41

PAYSAGISTE:	**TER**	18-20, rue du faubourg du temple	75011 Paris	Tel: 01 43 13 20 20
BE VRD:	**ORLING**	82, rue Clos Pasquies	45650 Saint-Jean-le-Blanc	Tel: 02 38 56 14 97
BE HQE:	**ETAMINE**	10, avenue des Canuts	69120 Vaulx-en-Velin	Tel: 04 37 45 34 20
BE ACOUSTIQUE:	**PEUTZ**	10, rue des Messageries	75010 Paris	Tel: 01 45 23 05 00
CONTRÔLEUR TECHNIQUE :	**SOCOTEC**	1122B, rue du Faubourg Saint-Jean	45000 Orléans	Tel: 02 38 22 89 00
COORDONNATEUR SPS :	**QUALICONSULT**	491, boulevard Duhamel du Monceau	45160 Olivet	Tel: 02 38 49 32 00

PERMIS DE CONSTRUIRE

ENSEMBLE DU PROJET

PC 2.8

COUPES

Passage du bras des Montées

NOM DE FICHIER : 16-061 - Orléans - Comet - APD 03B (Schéma passage bras Montées)	ECHELLE : 1/100	DATE : 15/09/2018

EMETTEUR	PHASE	BÂTIMENT	TYPE	NIVEAU	ZONE	NUMERO	INDICE
MOE	PC	EXT	CP	TN	EXT	PC 2.8	0

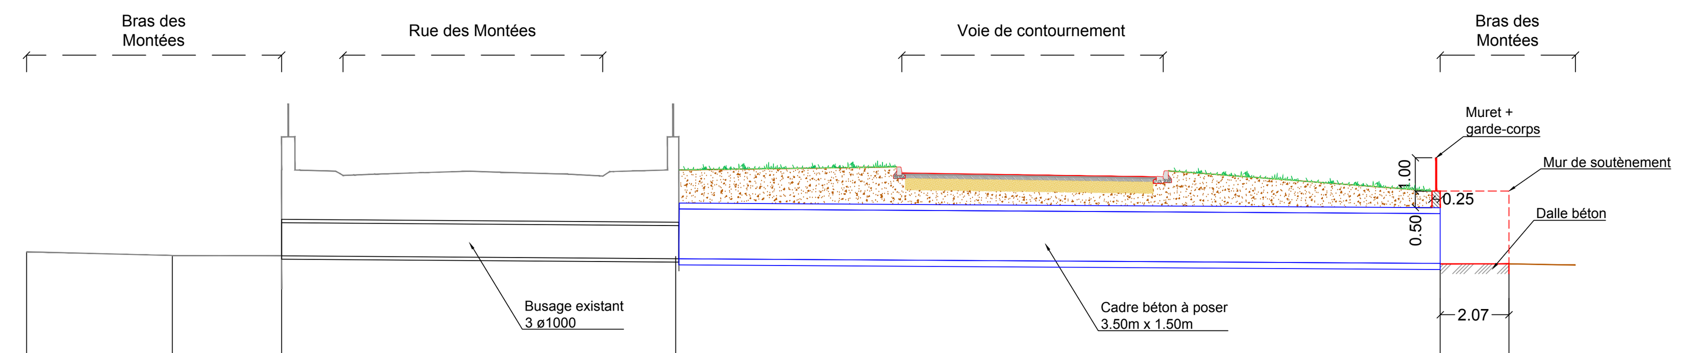

Echelle en X : 1/100

Echelle en Y : 1/100

PC : 85.00 m

Cotes Terrain Naturel	91.08	90.97	93.54	90.94	90.73	90.72
Cotes fil d'eau	91.08	90.97	90.96	90.87	90.73	90.72
Profondeurs fil d'eau	0.00	0.00	2.58	0.07	0.00	0.00

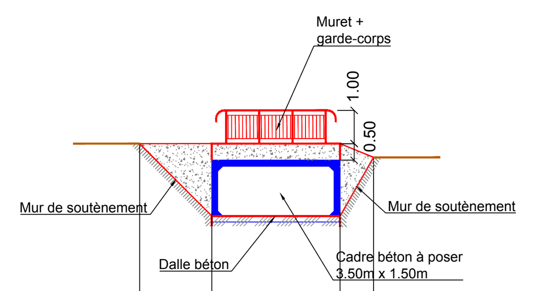

Echelle en X : 1/100

Echelle en Y : 1/100

PC : 85.00 m

Cotes Terrain Naturel	92.91	92.40	92.40	92.40
Cotes fil d'eau		90.73	90.73	