C02: COUPE LONGITUDINALE

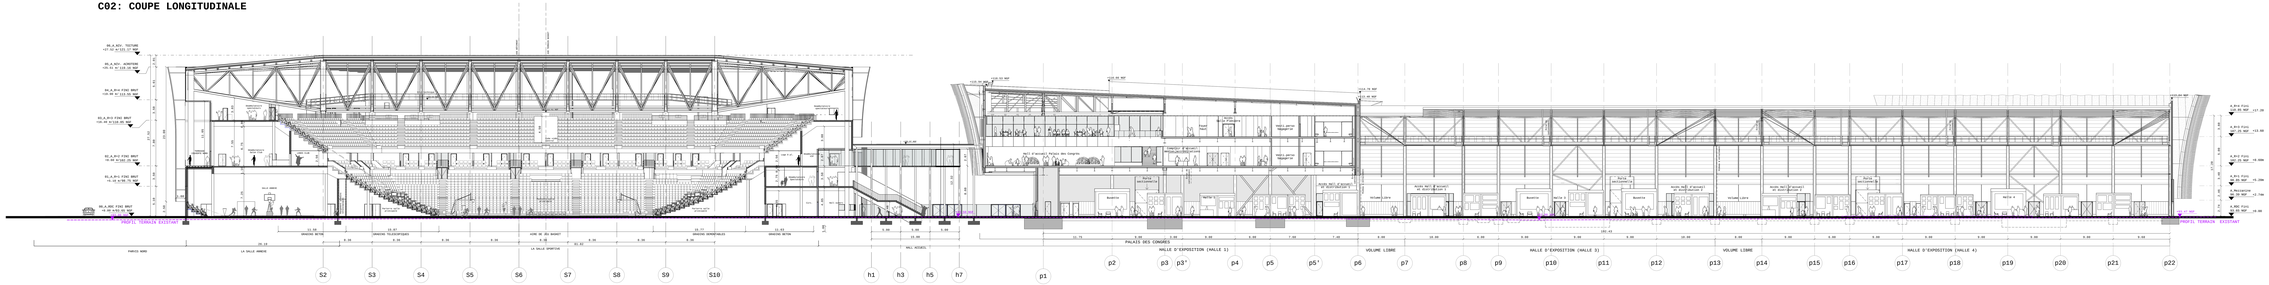

C03: TRANSVERSALE

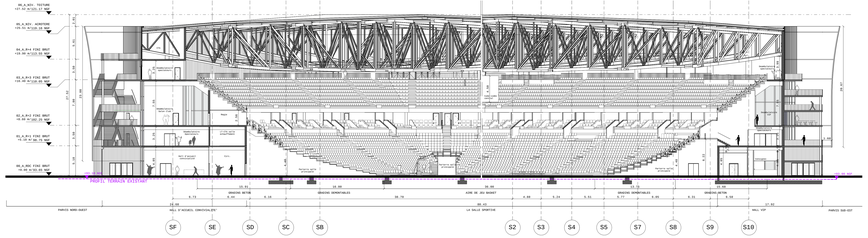

C04: TRANSVERSALE

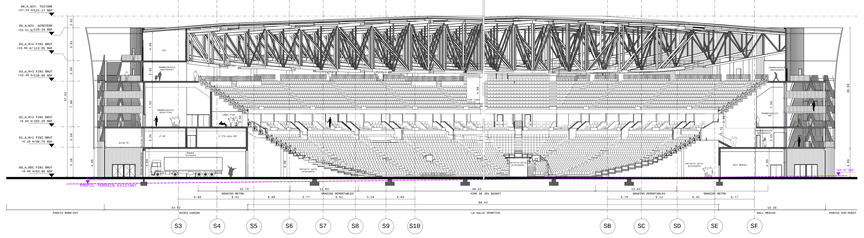

C01: LONGITUDINALE

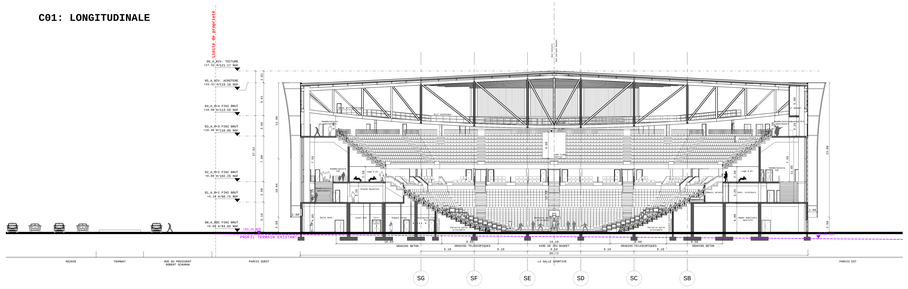

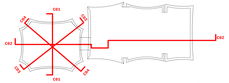

SALLE SPORTIVE

PARC DES EXPOSITIONS

ORLÉANS CO'Met

SALLE SPORTIVE, PALAIS DES CONGRÈS ET PARC DES EXPOSITIONS

MAÎTRE D'OUVRAGE:	ORLÉANS MÉTROPOLE	2, place du 6 juin 1944 - 45000 Orléans	Tél: 02 38 79 75 79
RÉALISATION:	SOCIÉTÉ&S BÂTIMENT CENTRE SUD-OUEST	1, rue Jean Mermoz - 45000 Orléans cedex 1	Tél: 02 38 62 34 00
ARCHITECTE:	JACQUES FERRIER ARCHITECTURE	34, rue Ernest Renan - 75015 Paris	Tél: 01 53 86 53 00
	ARCHI & MORL ET ASSOCIÉS	6, rue Pierre Lhomme - 75015 Paris	Tél: 01 45 54 00 00
ARCHITECTE ASSOCIÉ:	ARCHI 3	2, place du Martroi - 45000 Orléans	
	ATELIER MICHELLE	1, rue Vaucelle - 45000 Orléans	
ARCHITECTE D'EXÉCUTION:	ARCHI 3	2, place du Martroi - 45000 Orléans	Tél: 02 38 62 31 00
	ATELIER MICHELLE	1, rue Vaucelle - 45000 Orléans	Tél: 02 38 53 53 00
BE STRUCTURES:	SETEC BÂTIMENT	5, rue Jacques Daguerre BP 1 - 92565 Rueil Malmaison	Tél: 01 56 70 11 00
	ALTO	25, rue de la Depêche - 75012 Paris	Tél: 01 44 68 18 00
BE FLUIDES:	SOCIÉTÉ&S BÂTIMENT CENTRE OUEST	1, rue Jean Mermoz - 45000 Orléans	Tél: 02 38 62 34 00
	SOCIÉTÉ&S BÂTIMENT CENTRE SUD-EST	2, rue Lucien Bonnaz - 69100 Villeurbanne	Tél: 04 72 84 34 00
	ALTO	25, rue de la Depêche - 75012 Paris	Tél: 01 44 68 18 00
BE ÉLECTRICITÉ:	SOCIÉTÉ&S BÂTIMENT CENTRE OUEST	1, rue Jean Mermoz - 45000 Orléans	Tél: 02 38 62 34 00
	SOCIÉTÉ&S BÂTIMENT CENTRE SUD-EST	2, rue Lucien Bonnaz - 69100 Villeurbanne	Tél: 04 72 84 34 00
BE PLOMBERIE:	BET	2, rue Jean Mermoz - 45000 Orléans	Tél: 02 38 62 34 00
	BET ARCHITECTURE:	2bis rue Gambetta - 45770 Saran	Tél: 02 38 80 32 32
BE CVC:	ETBS	2, rue Lucien Bonnaz, 69100 Villeurbanne	Tél: 04 72 84 34 00
	ALTO	25, rue de la Depêche - 75012 Paris	Tél: 01 44 68 18 00
PAYSAGISTE:	TER	10-20, rue de Fécamp du Lemême - 75012 Paris	Tél: 01 43 12 26 95
BE VRD:	ORLIME	811, rue Elie Pelaquin - 45080 Saint-Jean-le-Blanc	Tél: 02 38 56 14 67
BE HQE:	ETAMINE	18, avenue des Canuts - 69120 Vaulx-en-Velin	Tél: 04 37 65 64 20
BE ACOUSTIQUE:	PEUTZ	16, rue des Messageries 75010 Paris	Tél: 01 40 23 05 00
CONTRÔLEUR TECHNIQUE:	SOCOTEC	111CR, rue du Faubourg Saint-Jean - 45000 Orléans	Tél: 02 38 22 69 66
COORDONNATEUR SPS:	QUALIBOIS&T	45 Boulevard Aubanel du Monteau - 45100 Olivet	Tél: 02 38 69 32 40

PERMIS DE CONSTRUIRE

ENSEMBLE DU PROJET

PC3.1

Coupes

NOM DE FICHIER:	CONVT_CO_ARC_EPA	ÉCHELLE:	1 : 200	DATE:	15/09/2014

EMETEUR	PHASE	METIERS	TYPE	NIVEAU	ZONE	NUMERO	INDICE
M O E	P C	T Z	C P	-	T Z	PC3.1	B