



0 50
Echelle 1/1000 ème pour Format A1

Département du Loiret (45)

FERME EOLIENNE DE LION-EN-BEAUCE
Commune de LION-EN-BEAUCE

**Dossier de demande
d'Autorisation Environnementale Unique**

PLAN REGLEMENTAIRE
PLAN D'ENSEMBLE


| | | |
|---|-----------------|---------------------------|
| 17 Janvier 2018 | Ech : 1/1000ème | Format A1 |
| FERME EOLIENNE DE LION-EN-BEAUCE 2 rue du Libre Echange CS 95893 - 31506 Toulouse Cedex 5 Tél : 05.34.31.16.76 - Fax : 05.34.31.63.76 | | Document n° 06 |

Commune de Tivernon

Commune d'OISON

LES GRANDS REAGES

LES PETITS EVENRIS

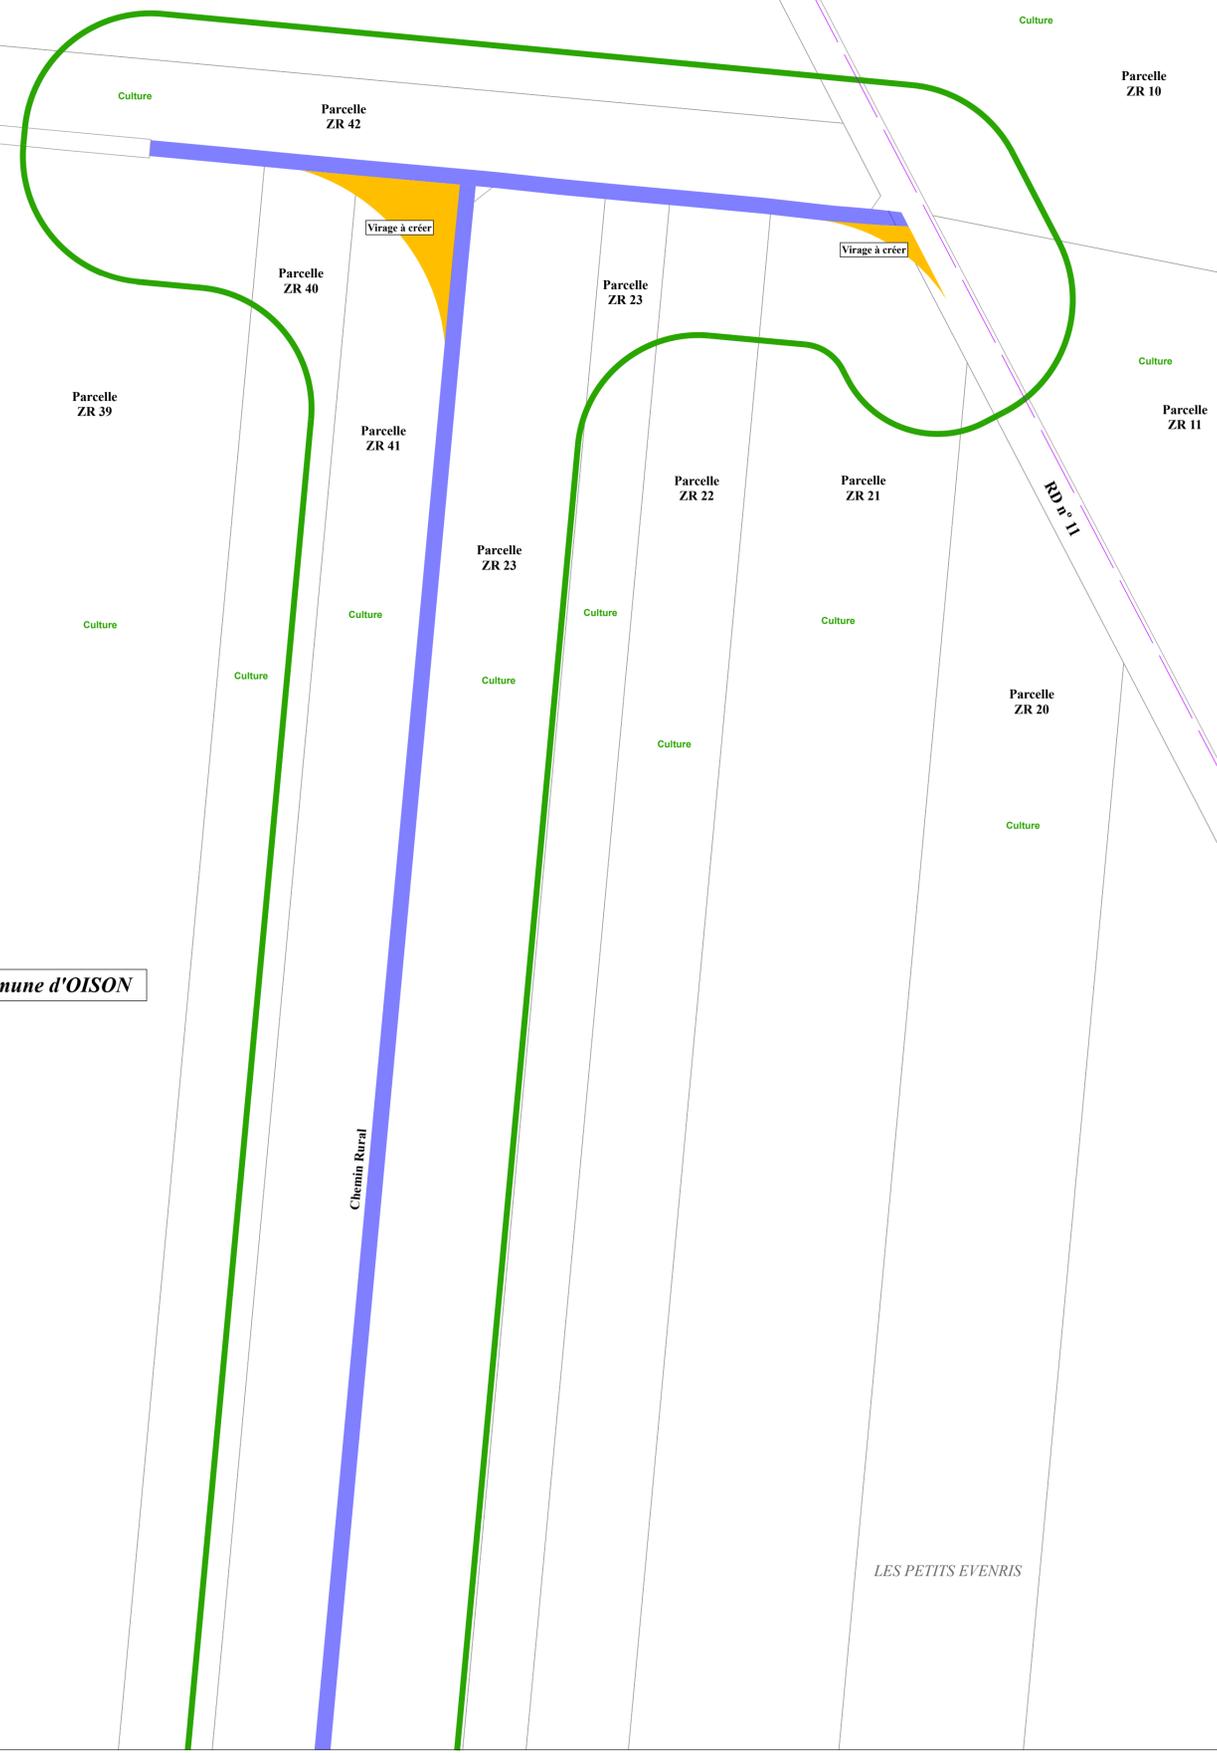

Chemin sur la Commune d'Oison - Partie 1

PERIMETRE 35m

LEGENDE

- LIMITES COMMUNALES
- LIMITES PARCELLES
- ACCES EXISTANTS A RENFORCER
- CHEMINS D'ACCES ET VIRAGES A CREER
- PLATEFORMES DE LEVAGE DES EOLIENNES
- SURVOL PALES (rayon 57 m)
- MAT et EMPRISE FONDATION
- POSTE DE LIVRAISON
- LIAISON ELECTRIQUE INTERNE