


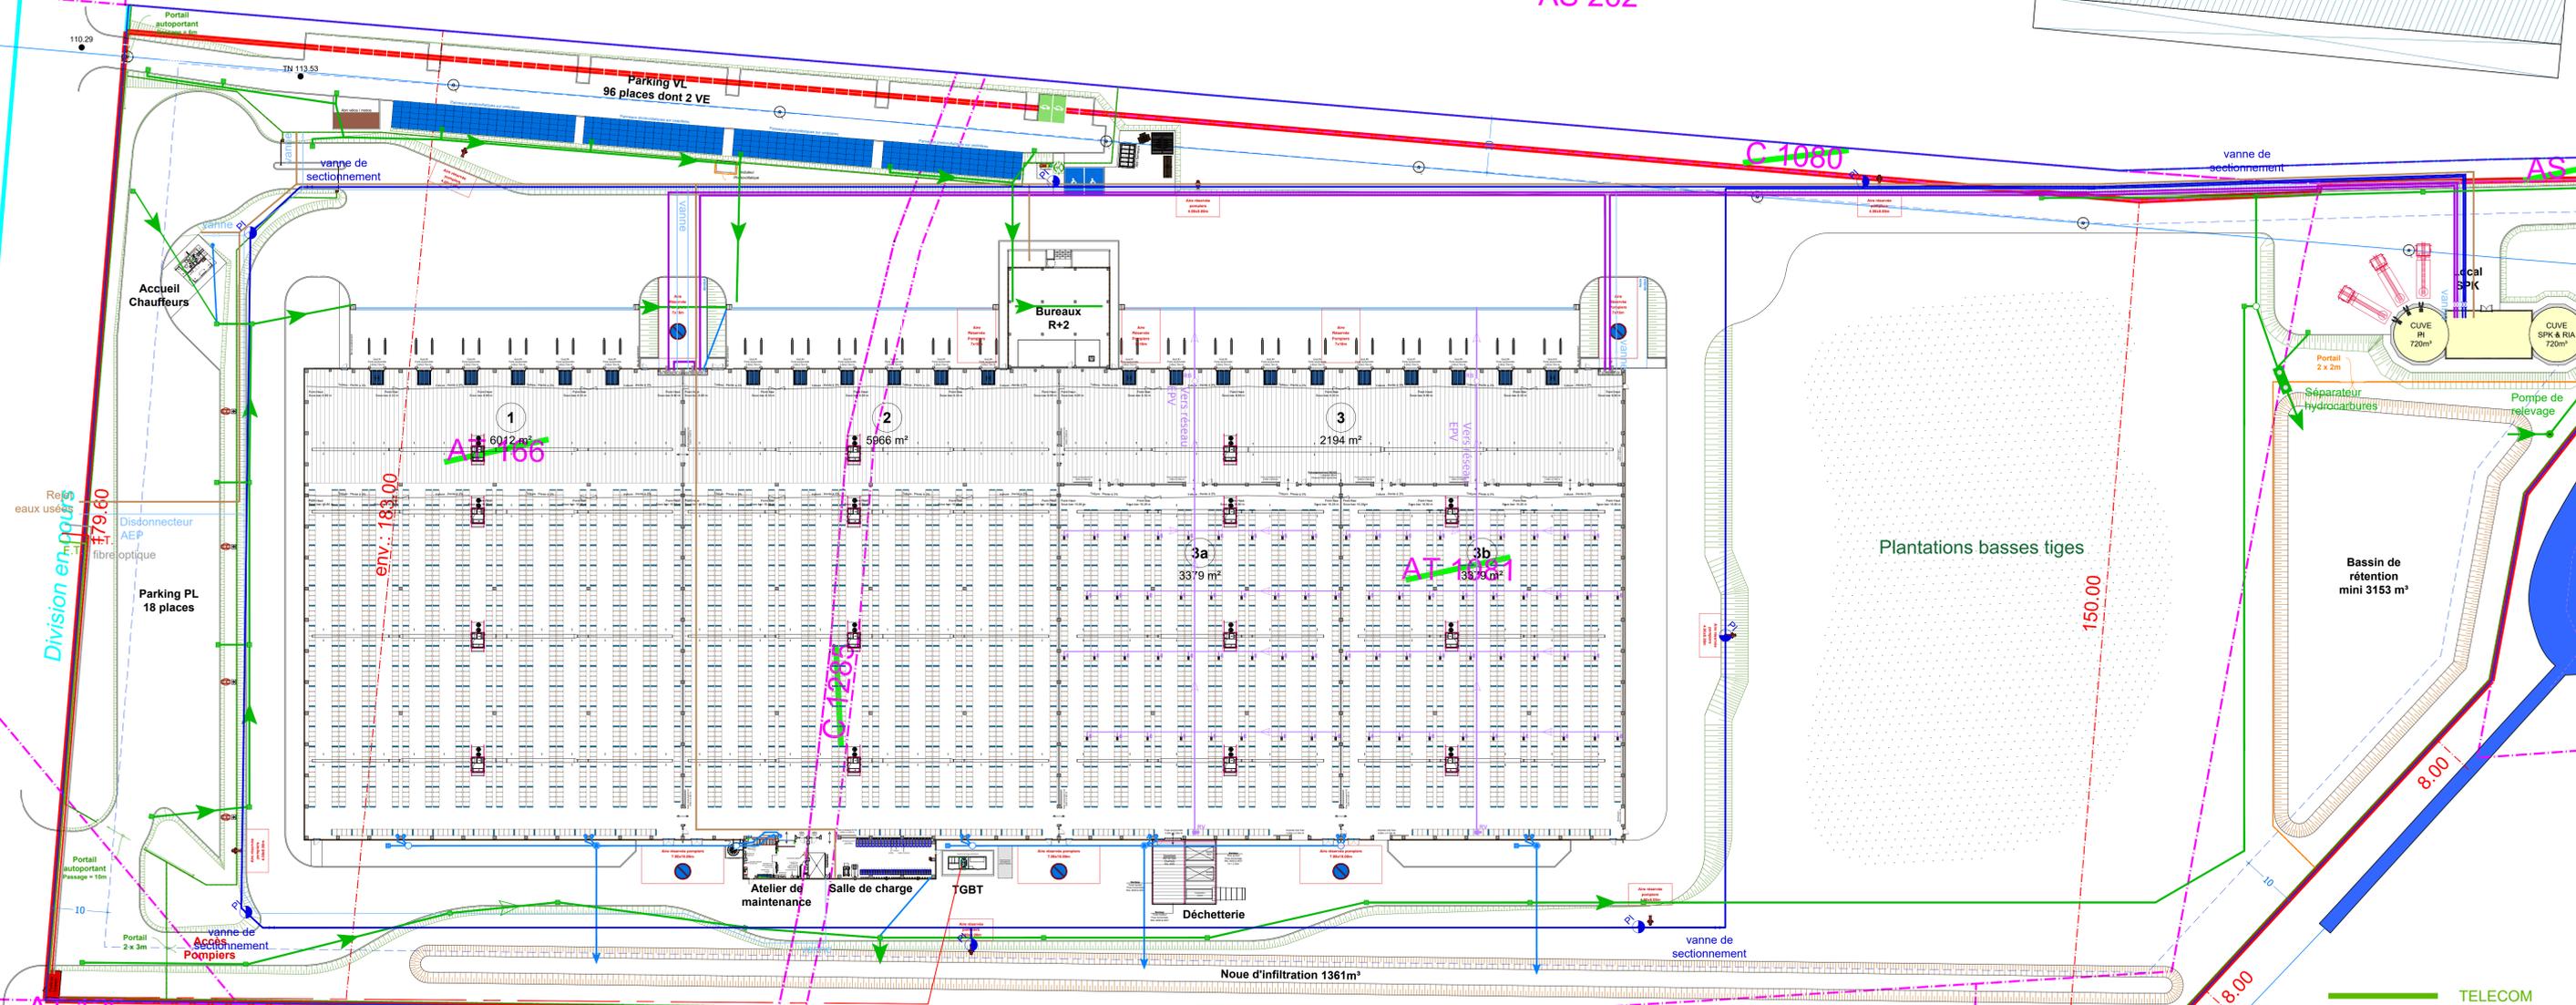

Division en cours

Division en cours



- Limite de division
- Réseau assainissement eaux pluviales, données fournies par ORLEANS METROPOLE
- Bâtiment et Limite Cadastral

Nota: Les limites réelles de propriété ne peuvent être définies qu'après un bornage contradictoire entre les différents riverains.

- TELECOM
- GAZ
- ELEC
- EAUX SINISTREES
- SPK
- AEP
- EU
- EPV
- PI

FM FRANCE SAS Rue de l'Europe 57 370 PHALSBOURG Tél : 03 87 23 12 12 Fax : 03 87 24 11 45		
Nom de la plate-forme / Name of platform SCV • SAINT-CYR-EN-VAL II Rue des Douglas • 45590 SAINT-CYR-EN-VAL		
Tranche / Phase	Contenu de la tranche / Content of the phase	
TRX	Entrepôts 1 à 3 - Bureaux B2-B3 (R+2) - Local sprinkler Locaux techniques - Parkings PL & VL - Bassin de rétention	
Plan de situation synthétique / Synthetic drawing location		
Type de phase / Type of project phase	Indice / Index	Date de / of révision
ICPE	0	29.01.2020
Nom du plan / Drawing name		
PLAN DE RESEAUX ENREGISTREMENT		
Créé le / Created on : 29.01.2020	Dessiné par / Drawn by : R.P.	
Echelle / Scale : 1:500	Approuvé par / Approved by : D.J.	
<small>Ce document est strictement confidentiel et ne peut être communiqué, copié ou reproduit sans l'accord écrit de NG Concept. This document is strictly confidential and may not be disclosed, copied or reproduced without the written consent of NG Concept.</small>		

