

LEGENDE

ARBRES DE GRAND DEVELOPPEMENT


- TC** TILLEUL A PETITE FEUILLE
TILIA CORDATA
- LS** COPALME D'AMERIQUE
LIQUIDAMBAR STYRACIFULA
- PA** PEUPLIER BLANC
POPULUS ALBA

- ARBRES A PRESERVER**
CLINOPODIUM ACINOS
ONOBRYCHIS VITIFOLIA
MELILOTUS OFFICINALIS

- ECRAN VEGETAL PROJET**
- ECRAN VEGETAL EXISTANT**
- VEGETATION DE POURTOUR DE BASSIN**
- PRAIRIE FLEURIE**

ARBRES DE MOYEN DEVELOPPEMENT

- FO** FRENE A FEUR
FRAXINUS ORNUS
- AC** ERABLE CHAMPETRE
ACER CAMPESTRE
- PA** MERISIER
PRUNUS AVIUM
- BV** BOULEAU VERRUQUEUX
BERTULA VERRUCOSA
- PS** PRUNELIER
PRUNUS SPINOSA
- CM** AUBEPINE
CRATAEGUS MONOGYNA

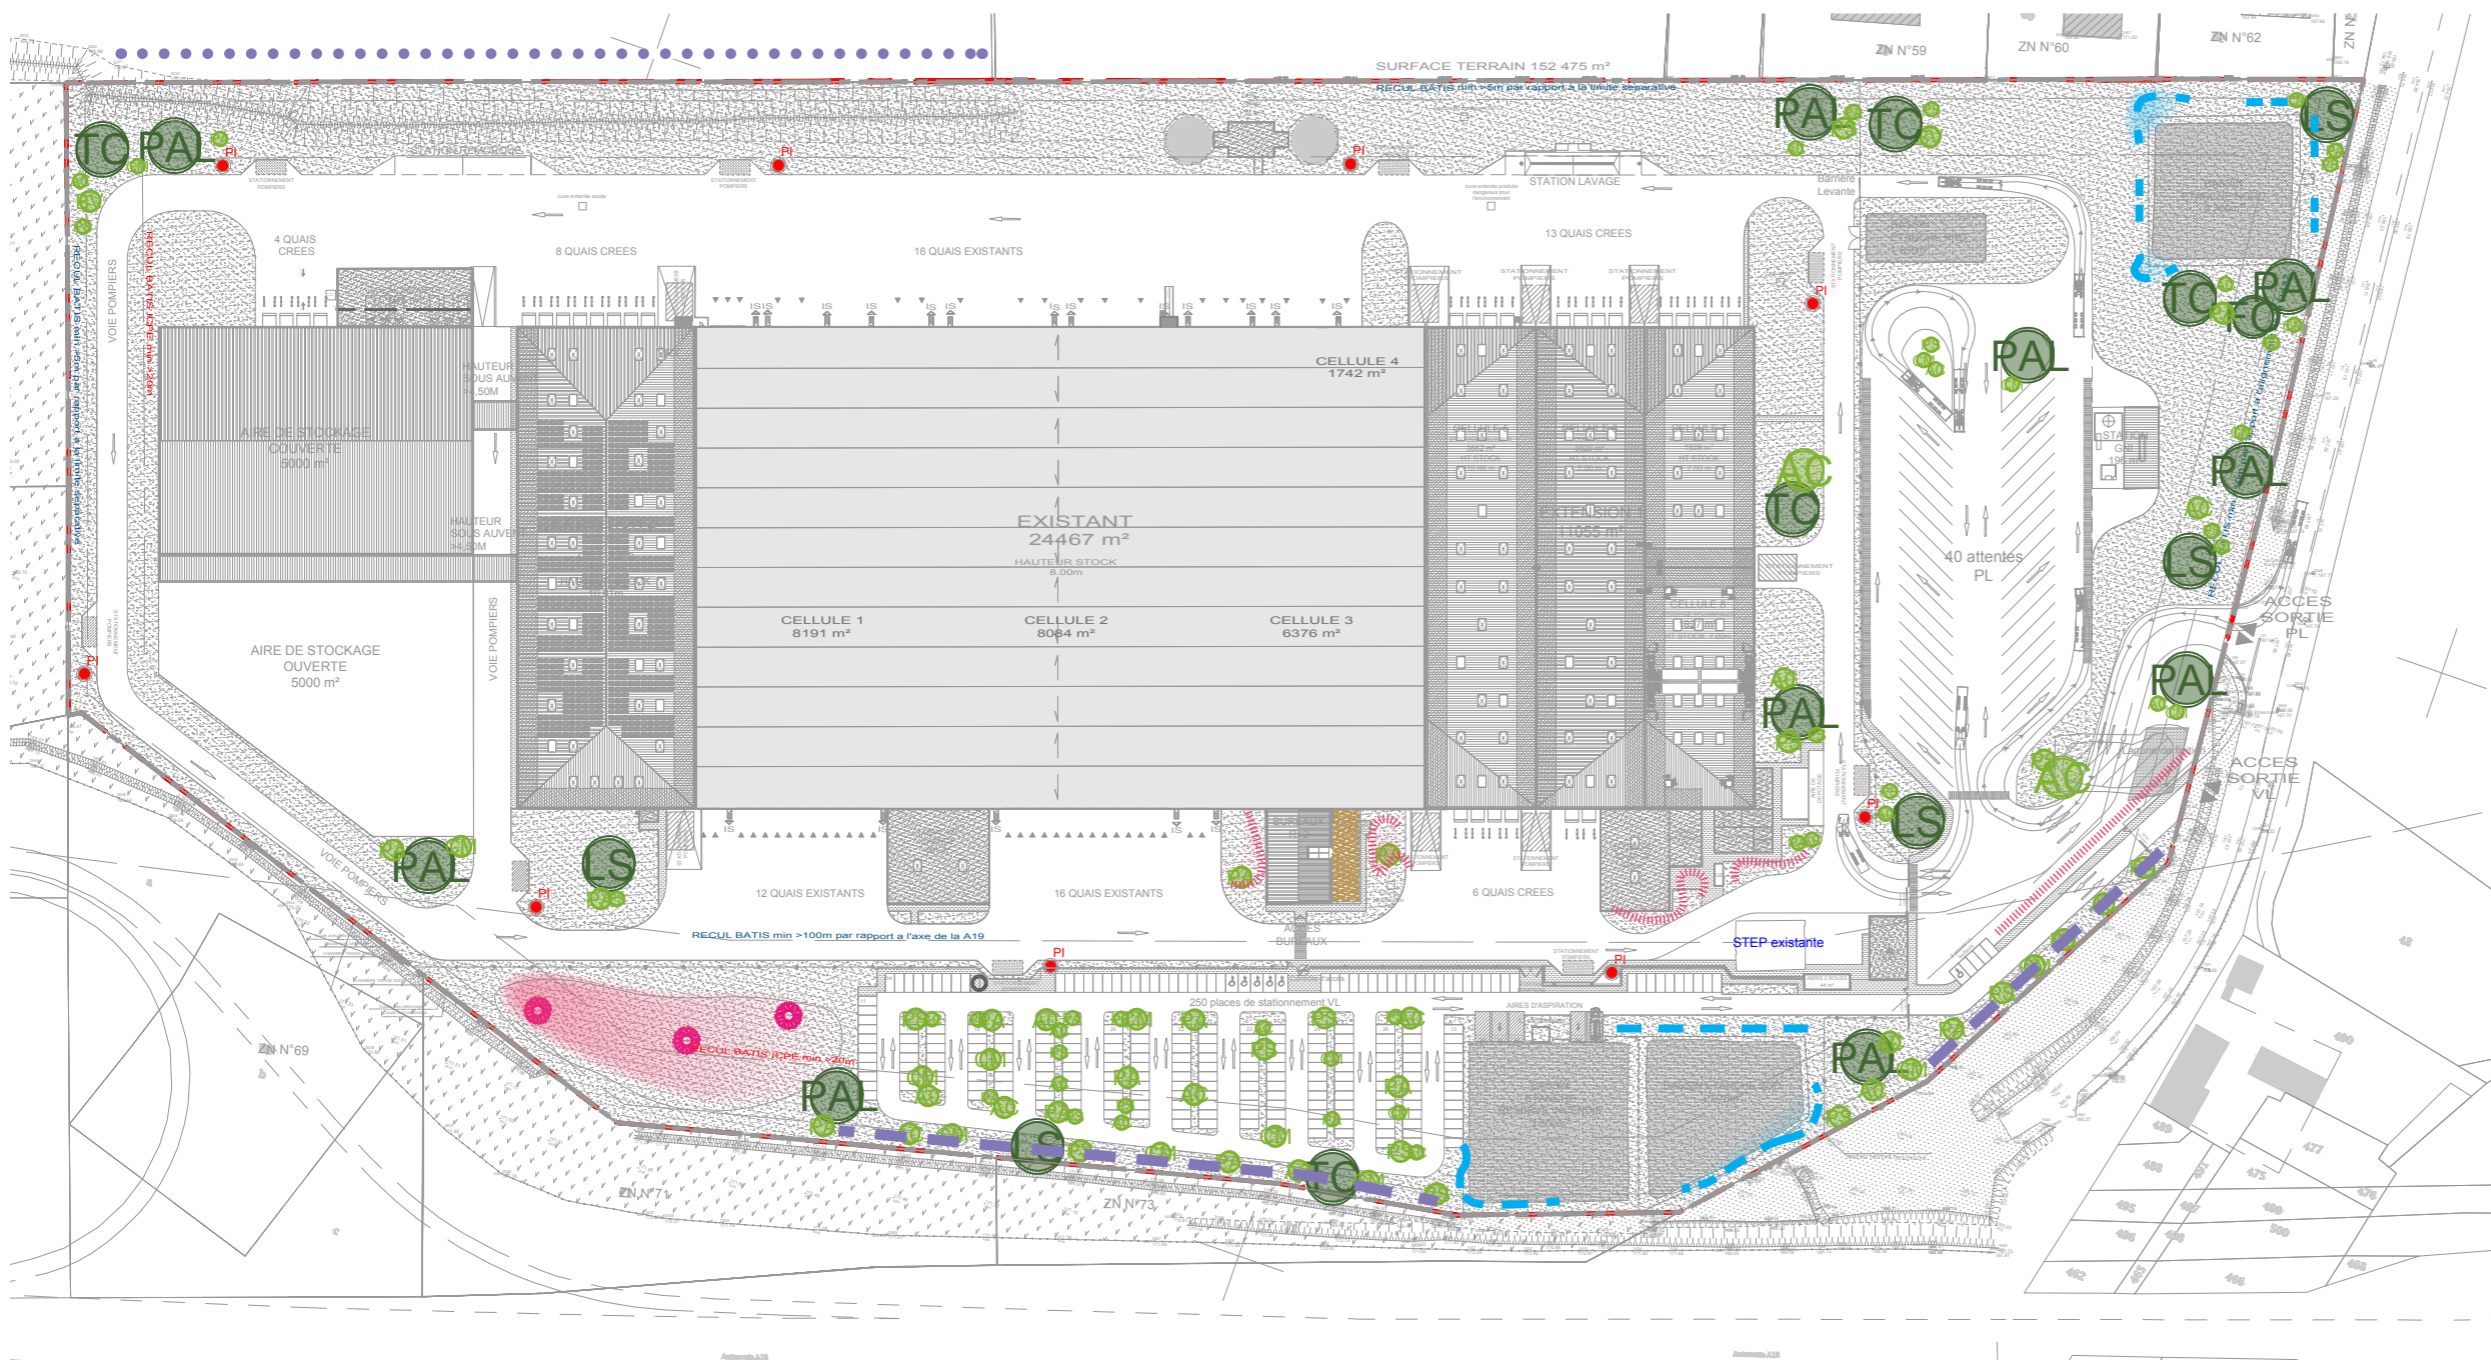

PERMIS N° 045 281 19 H 0005

Pièce de substitution Ajustements Janvier 2020

PLAN MASSE PAYSAGER
VOLET PAYSAGER - ANNEXE

DEC 2019	967	
ICPE	PIECE COMPLEMENTAIRE	