

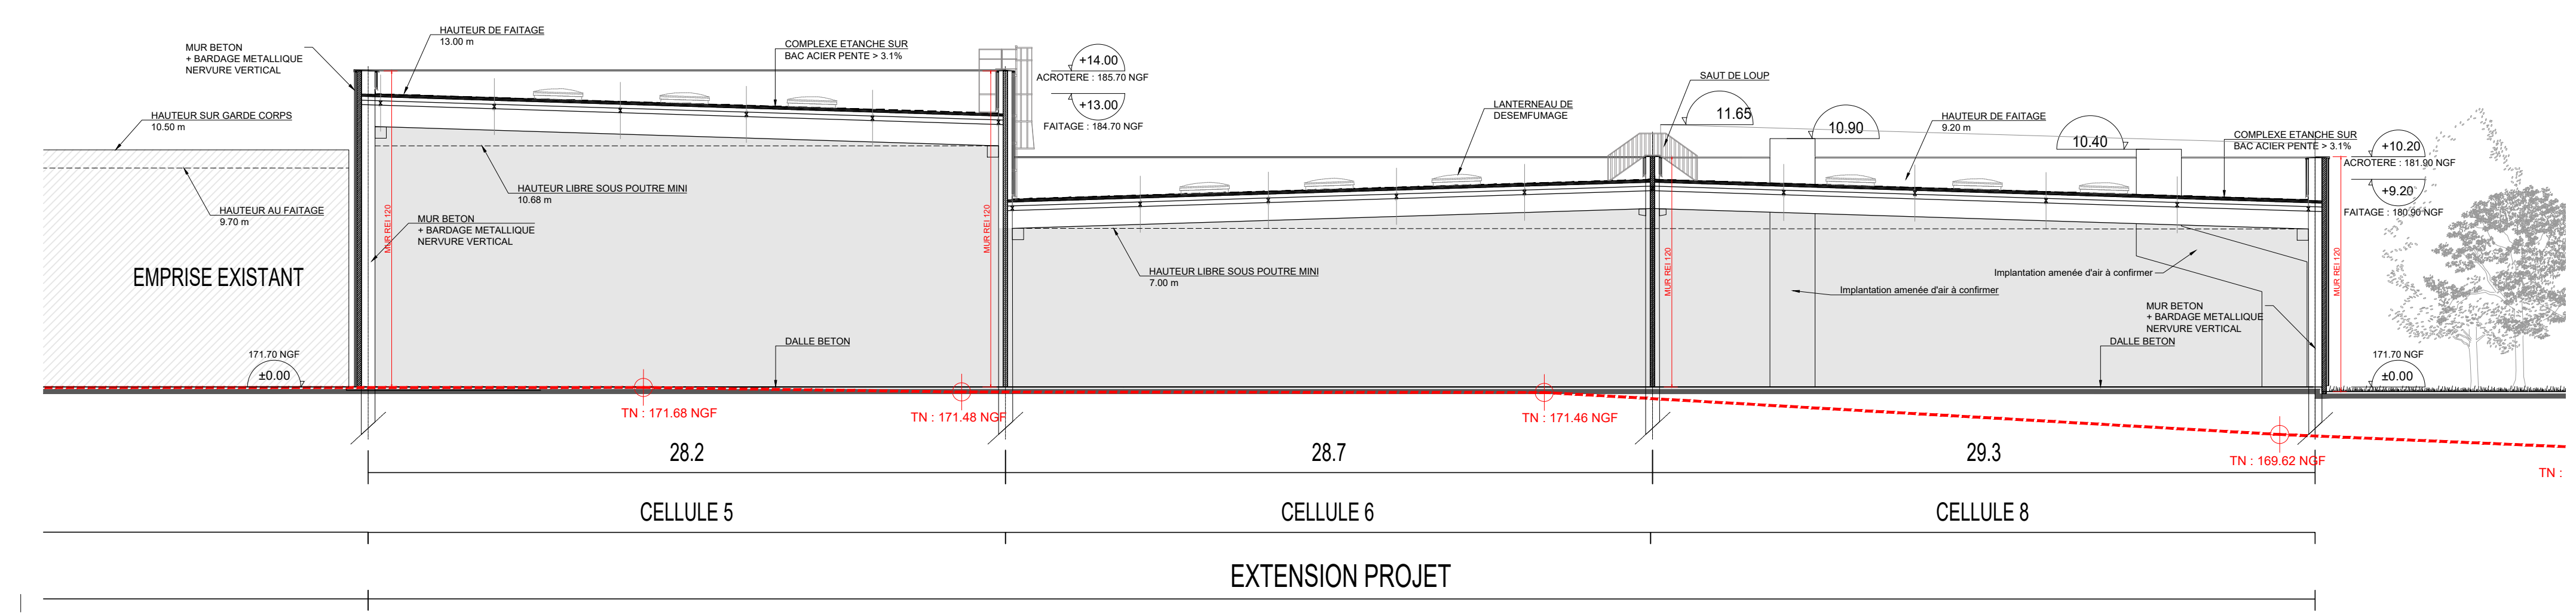



COUPE BB - 1/500

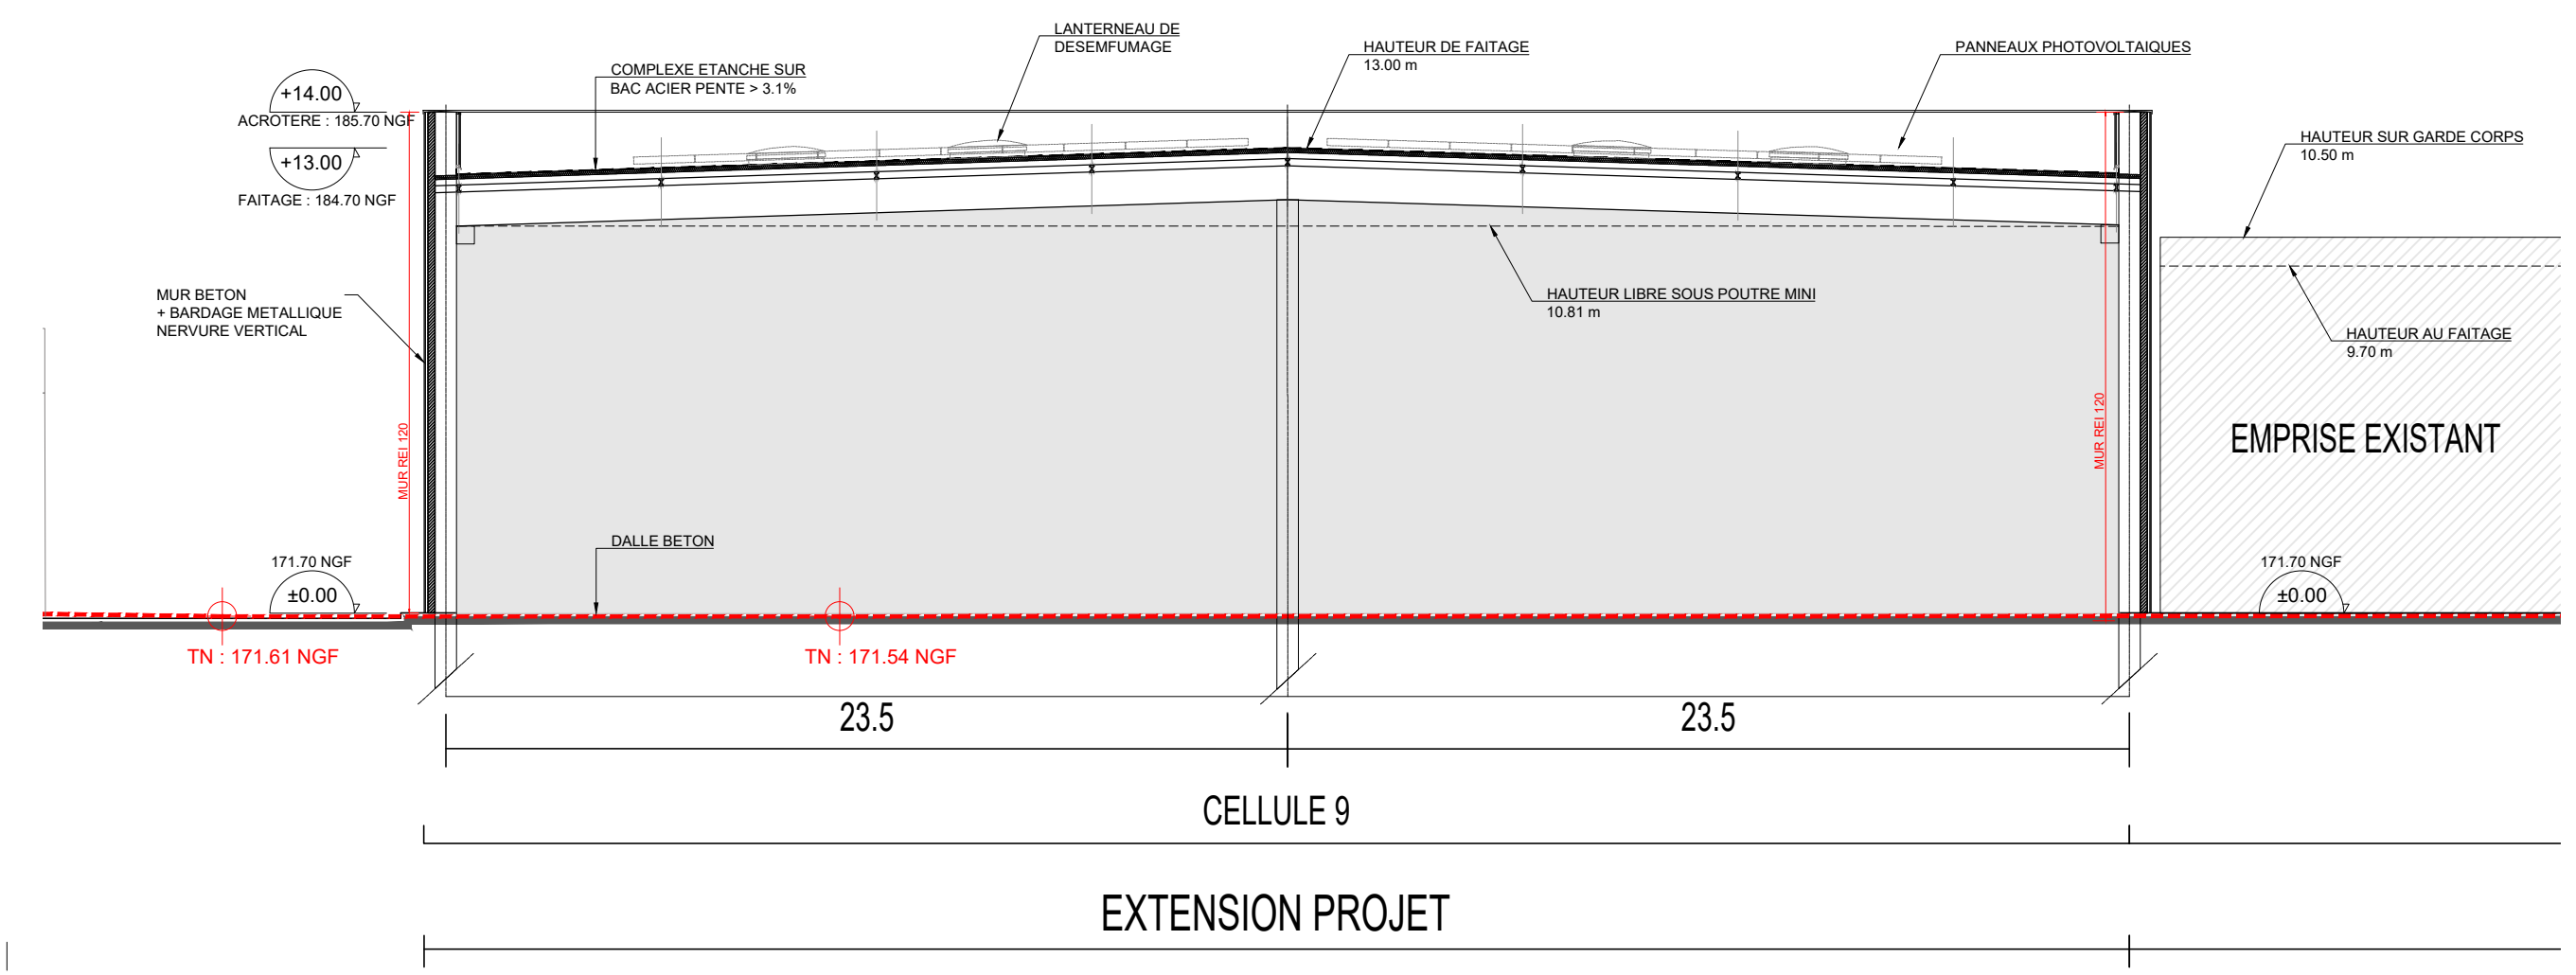


ZOOM SUR EXTENSIONS - COUPE BB - 1/200

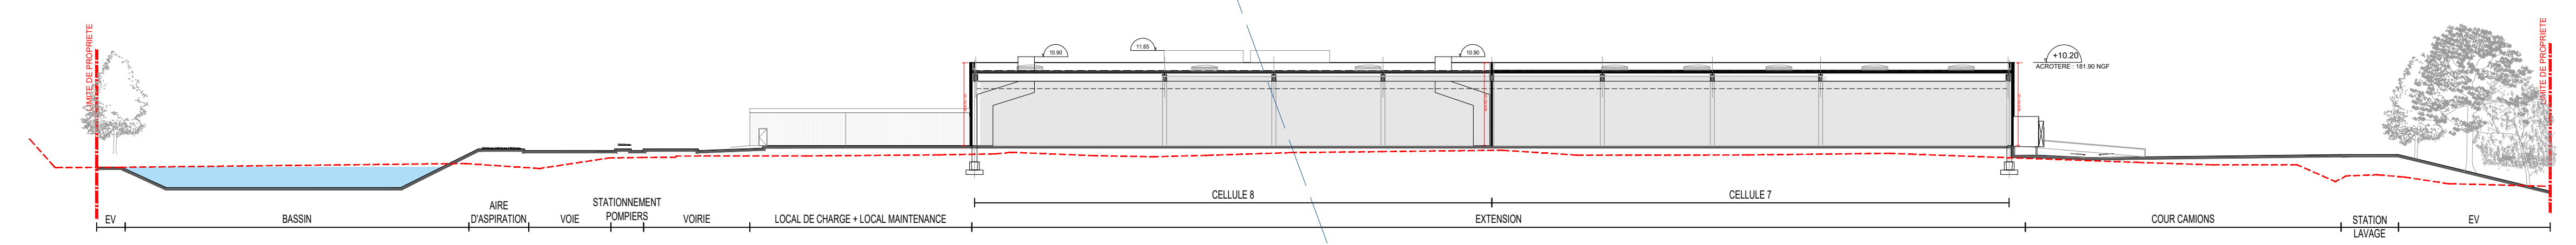


COUPE AA - 1/500

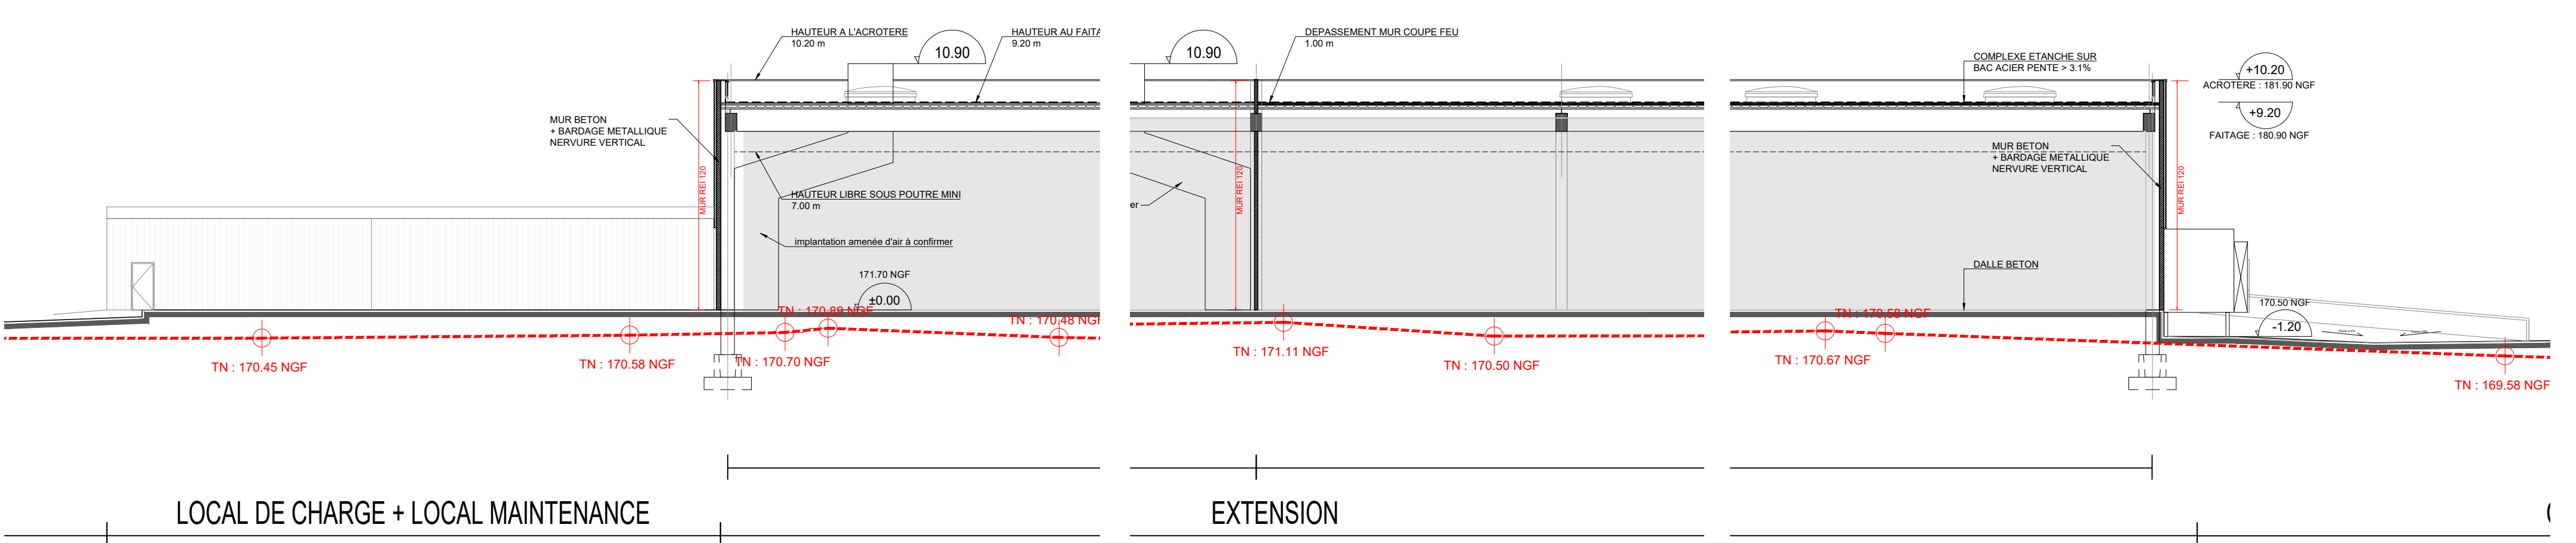

ZOOM - COUPE AA - 1/200

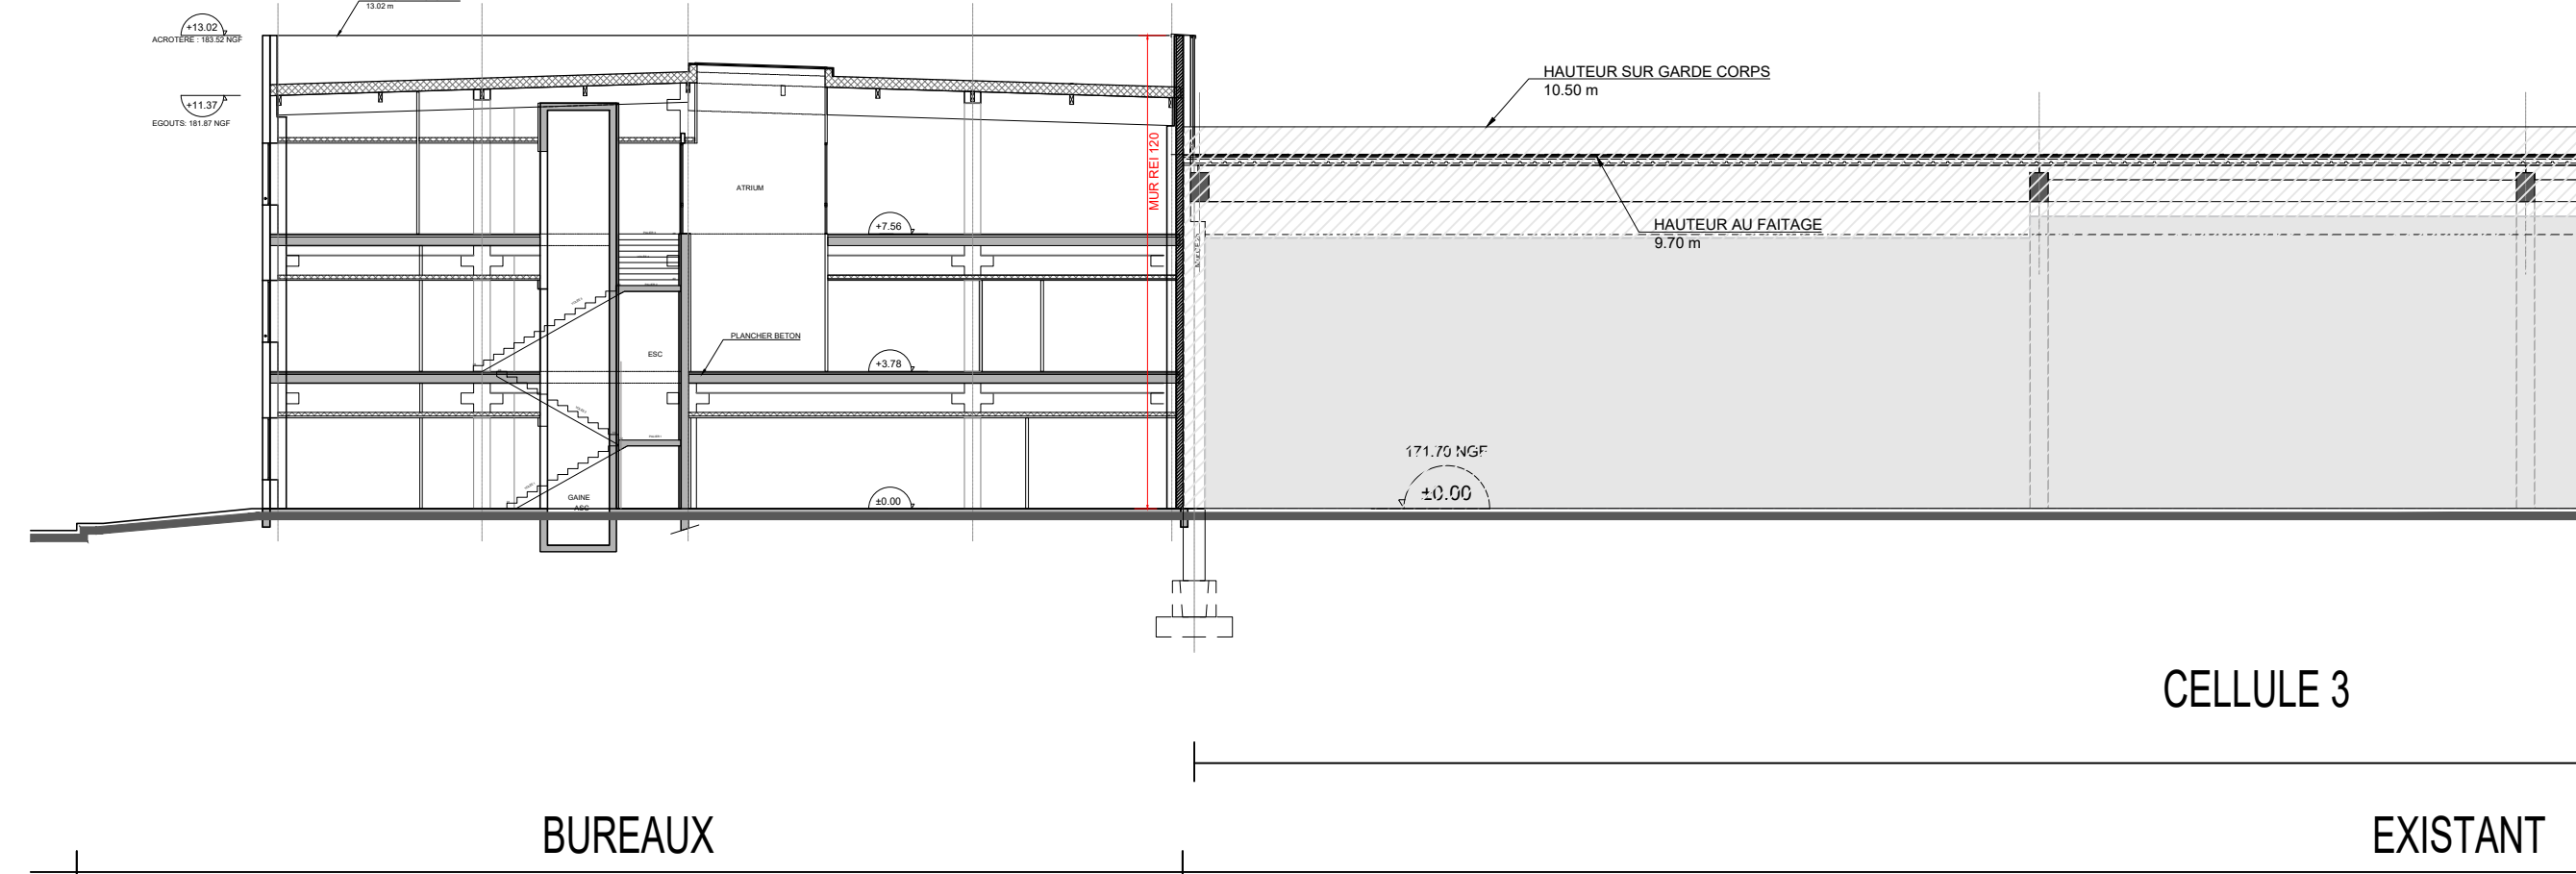

EXTRAIT - COUPE CC - 1/200

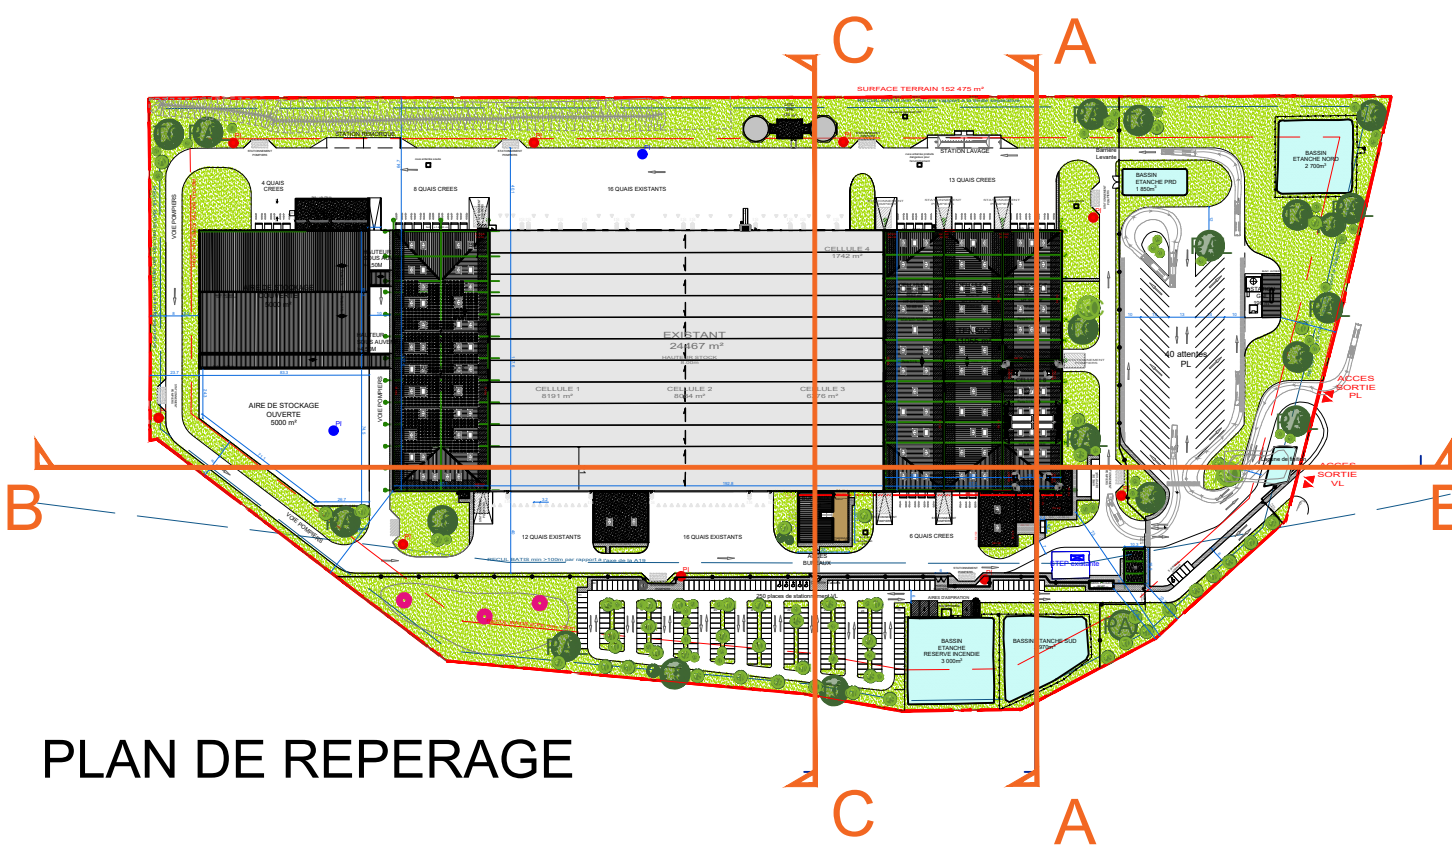

## ITM IMMO LOG

### COMMUNE DE SAINT-HILAIRE-LES-ANDRESIS (45) EXTENSION D'UN BATIMENT LOGISTIQUE

MAITRE D'OUVRAGE	ITM IMMO LOG	PARC DE TREVILLE 3 ALLEE DES MOUSQUETAIRES 91 078 BONDOLPHE
MAITRE D'OEUVRE ARCHITECTE	Agnès FRANC SAS	4 - 7 RUE BAYARD 75008 PARIS TEL : 01 42 25 26 07 - FAX : 01 42 25 68 17

### DOSSIER PERMIS DE CONSTRUIRE

PC	COUPES	
03	PERMIS N° 045 281 19 H 0005 Pièce de substitution Ajustements Janvier 2020	967
		Date : DEC. 2019 Echelle : 1/500-1/200