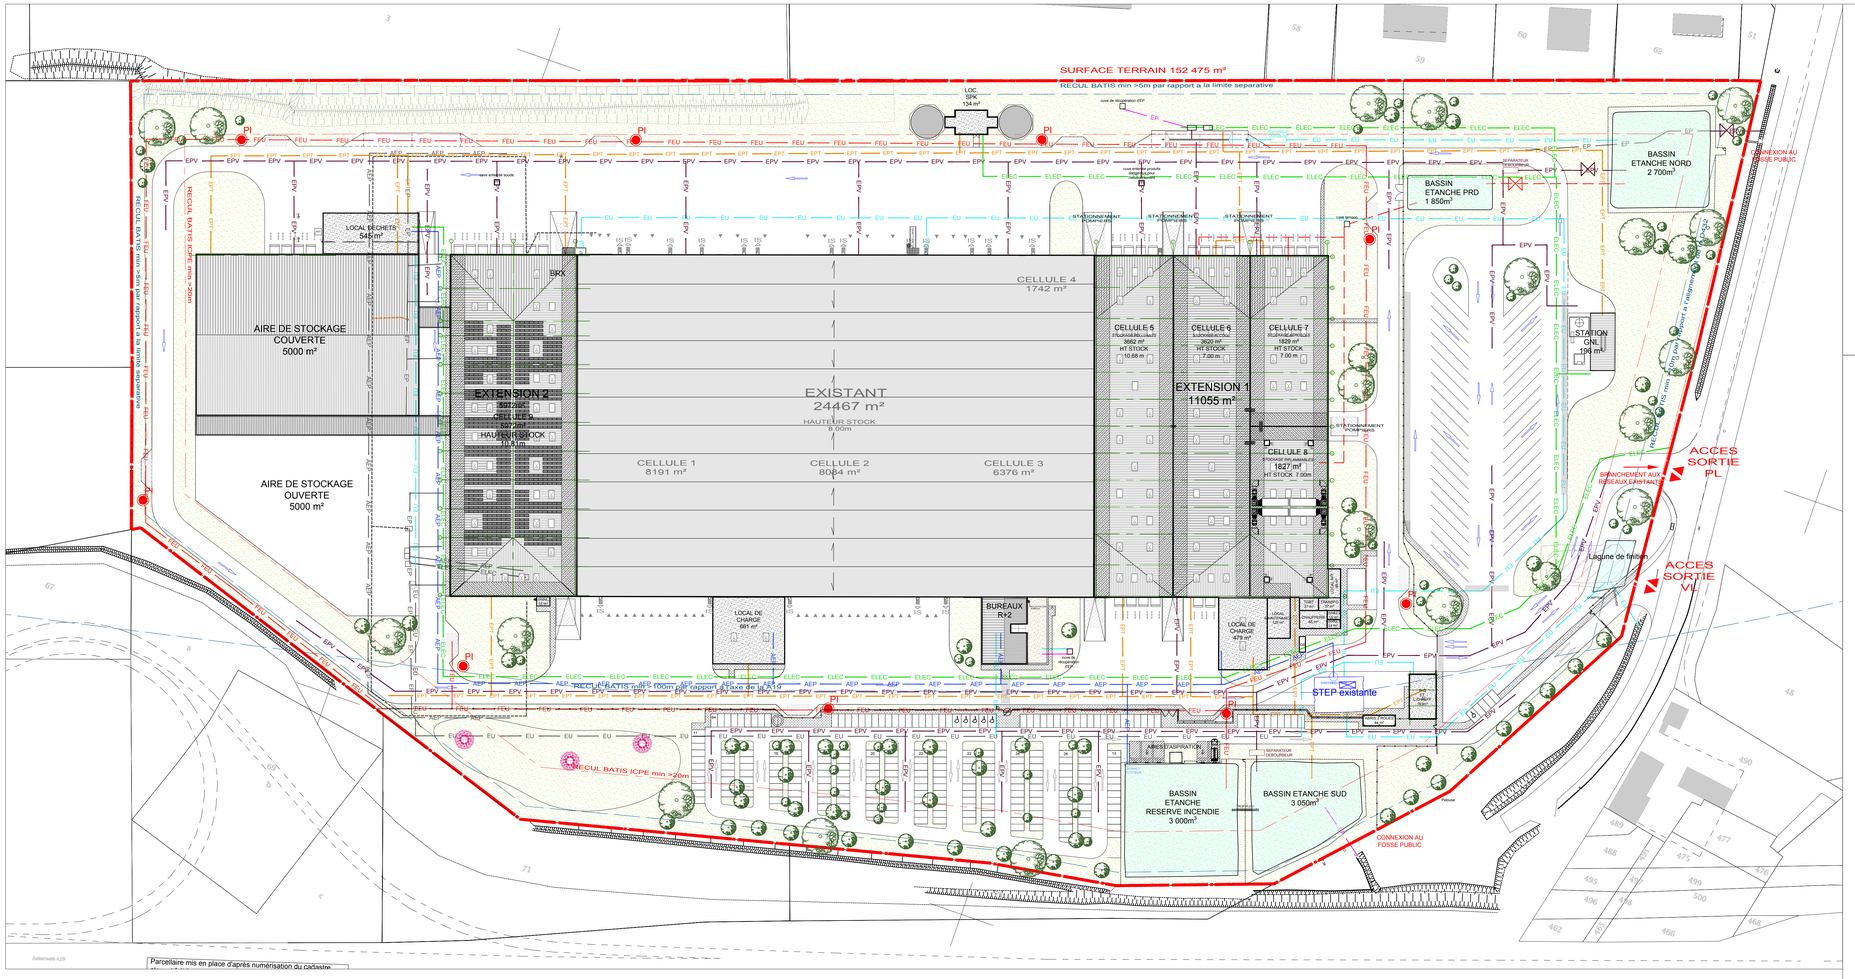

LEGENDE

Réseaux Existants

- AEP — Réseau AEP
- FEU — Réseau INCENDIE
- PI — Borne INCENDIE DEPLACEE
- EP — Réseau EAU PLUVIALE
- EPV — Réseau EAU PLUVIALE VORIES
- EU — Réseau EAU USEE
- ELEC — Réseau ELECTRICITE
- RIA — Réseau RIA
- Réseau ECLAIRAGE
- VANNE

Réseaux Projet

- AEP — Réseau AEP
- FEU — Réseau INCENDIE
- PI — Borne INCENDIE CREE
- EP — Réseau EAU PLUVIALE
- EPV — Réseau PLUVIALE VORIES
- EPT — Réseau EAU PLUVIALE TOITURES
- EU — Réseau EAU USEE
- ELEC — VANNE
- VANNE
- RIA — Réseau RIA
- Réseau ECLAIRAGE
- RETENTION PRD

ITM IMMO LOG

COMMUNE DE SAINT-HILAIRE-LES-ANDRESIS (45)
EXTENSION D'UN BATIMENT LOGISTIQUE

MAITRE D'OUVRAGE	ITM IMMO LOG	PARC DE TREVILLE 3 ALLEE DES MOUSQUETAIRES 91 078 BONDOUFLE	ITM IMMO LOG Service Immobilier Neuf - Construction PARC DE TREVILLE 3 allée des Mousquetaires 91078 BONDOUFLE CEDEX SIRET 529 220 657 00021
MAITRE D'OEUVRE ARCHITECTE	Agence FRANC SAS	4 - 7 RUE BAYARD 75008 PARIS TEL : 01 42 25 26 07 - FAX : 01 42 25 68 17	AGENCE FRANC ARCHITECTURE INGENIERIE SAS 4 - 7 RUE BAYARD 75008 PARIS Tél : 01 42 25 26 07 Fax : 01 42 25 68 17 SAS au Capital de 10 000 euros RCS Paris

DOSSIER PERMIS DE CONSTRUIRE

PC

PLAN DE MASSE RESEAUX

modifications	référence
PERMIS N° 045 281 19 H 0005 Pièce de substitution Ajustements Janvier 2020	967
02R	Date : JAN. 2020
	Echelle : 1/800