




FACADE EST

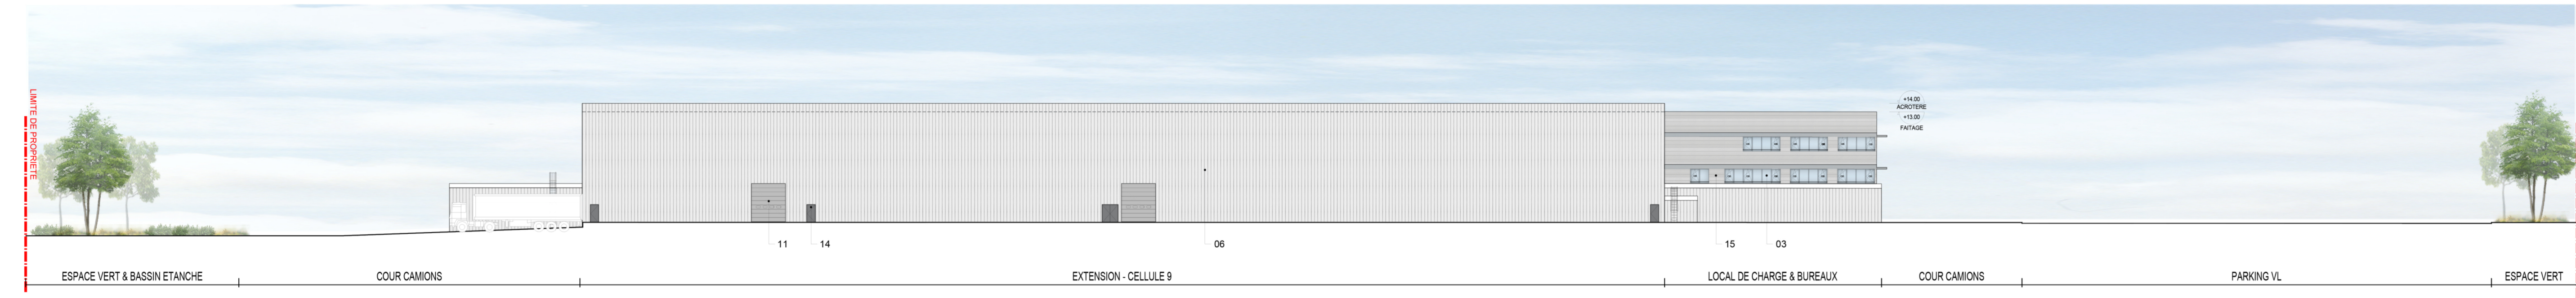

FACADE OUEST

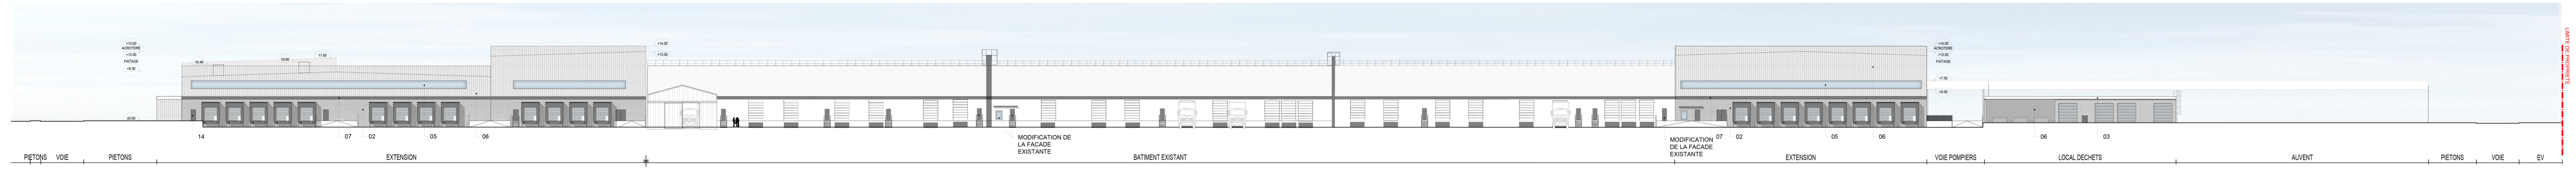

FACADE NORD

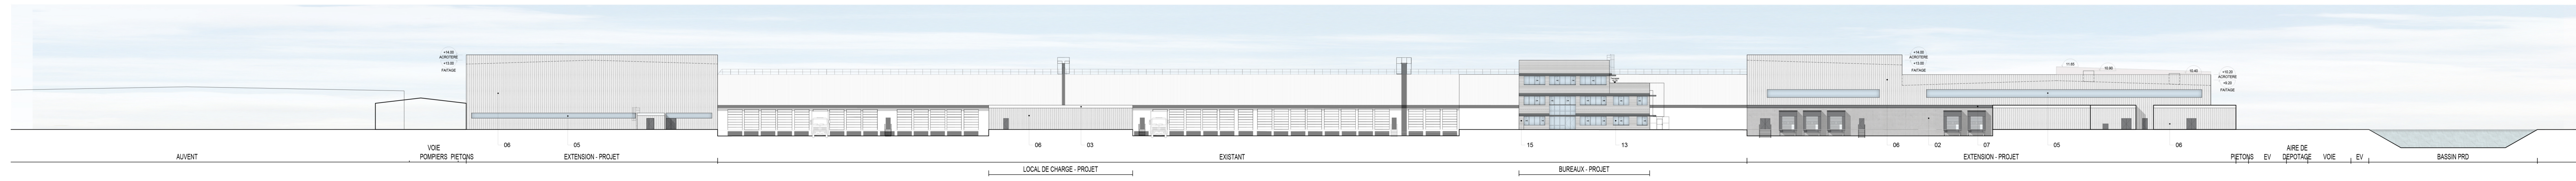

FACADE SUD

- Légende
- 1 Echelle d'accès toiture inox
 - 2 Béton teinte RAL 9008
 - 3 Auvent bardage plan teinte blanc
 - 4 Réservoir SPK inox
 - 5 Bardage ondulé vertical gris teinte RAL 9008
 - 6 Polycarbonate translucide transparent
 - 7 Auvent bardage plan teinte gris anthracite
 - 8 Paroi grillagée teinte gris anthracite
 - 9 Bardage plan teinte gris clair
 - 10 Brise soleil vertical
 - 11 Porte 3.50 x 4.50 HT métallique teinte gris clair
 - 12 Compacteur
 - 13 Châssis vitré
 - 14 Porte métallique teinte gris anthracite
 - 15 Bardage horizontal teinte gris clair

ITM IMMO LOG

COMMUNE DE SAINT-HILAIRE-LES-ANDRESIS (45) EXTENSION D'UN BATIMENT LOGISTIQUE

MAITRE D'OUVRAGE	ITM IMMO LOG	PARC DE TREVILLE 3 ALLÉE DES MOUSQUETAIRES 91 078 BONDOUFLE	<small>Service Immobilier - Projets - Construction</small> <small>PLANNING PROJETS</small> <small>05 31 02 01 82</small> <small>91078 BONDOUFLE - FRANCE</small> <small>SIRET 529 220 187 0021</small>
MAITRE D'OEUVRE ARCHITECTE	Agence FRANC SAS	4 - 7 RUE BAYARD 75008 PARIS TEL : 01 42 25 26 07 - FAX : 01 42 25 68 17	<small>AGENCE FRANC</small> <small>ARCHITECTURE - INGENIERIE SAS</small> <small>4 - 7 RUE BAYARD - 75008 PARIS</small> <small>TEL : 01 42 25 26 07 - FAX : 01 42 25 68 17</small> <small>SIRET 529 220 187 0021</small>

DOSSIER PERMIS DE CONSTRUIRE

PC	FACADES									
05	<table border="1" style="width: 100%; border-collapse: collapse;"> <tr> <td style="text-align: center;">modifications</td> <td style="text-align: center;">référence</td> </tr> <tr> <td style="text-align: center;">PERMIS N° 045 281 19 H 0005</td> <td style="text-align: center; font-size: 24px;">967</td> </tr> <tr> <td style="text-align: center;">Pièce de substitution Ajustements Janvier 2020</td> <td style="text-align: center;">Date : JAN. 2020</td> </tr> <tr> <td></td> <td style="text-align: center;">Echelle : 1/400</td> </tr> </table>	modifications	référence	PERMIS N° 045 281 19 H 0005	967	Pièce de substitution Ajustements Janvier 2020	Date : JAN. 2020		Echelle : 1/400	
modifications	référence									
PERMIS N° 045 281 19 H 0005	967									
Pièce de substitution Ajustements Janvier 2020	Date : JAN. 2020									
	Echelle : 1/400									