



Coupe CC
Plot de bureaux

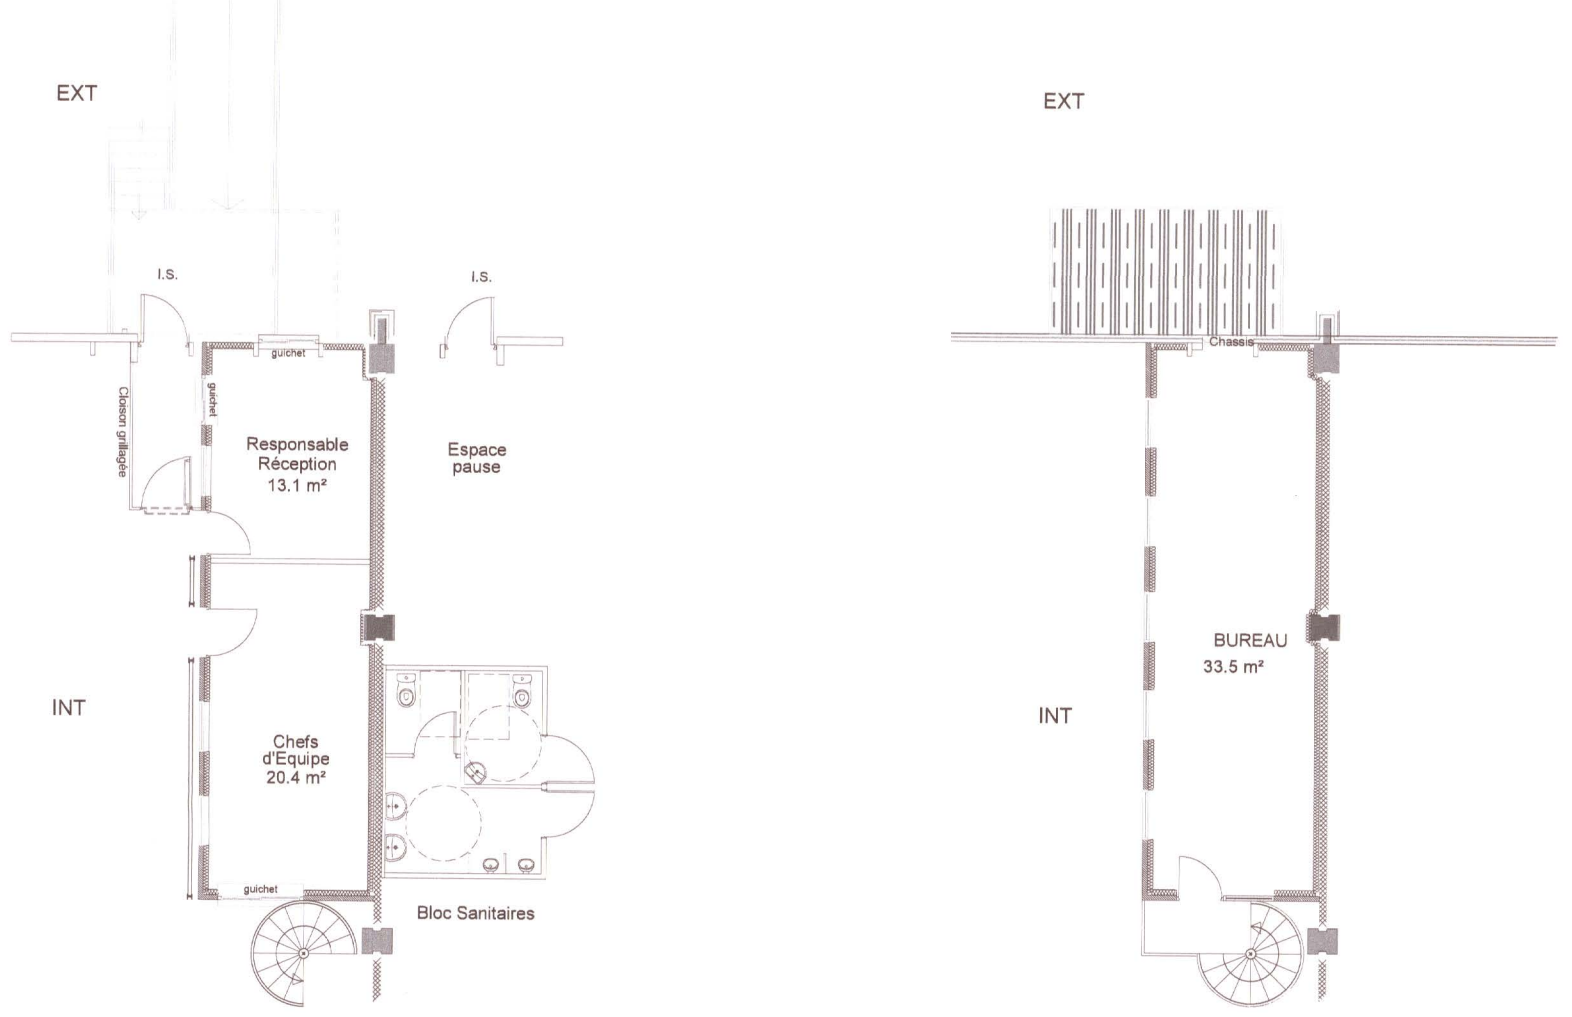


Bureaux de quai
Rez de chaussée


Bureaux de quai
Etage

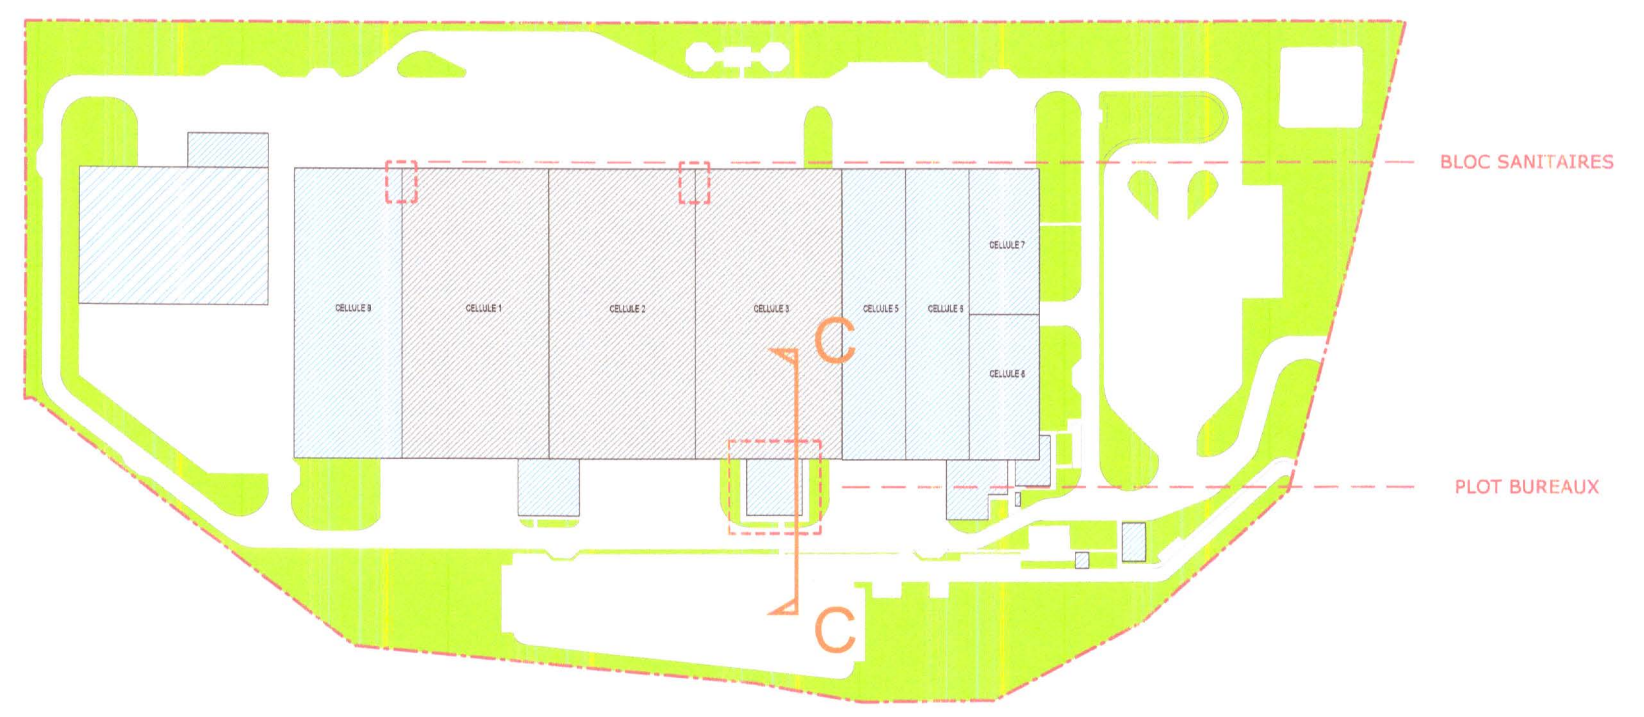


Plan de repérage

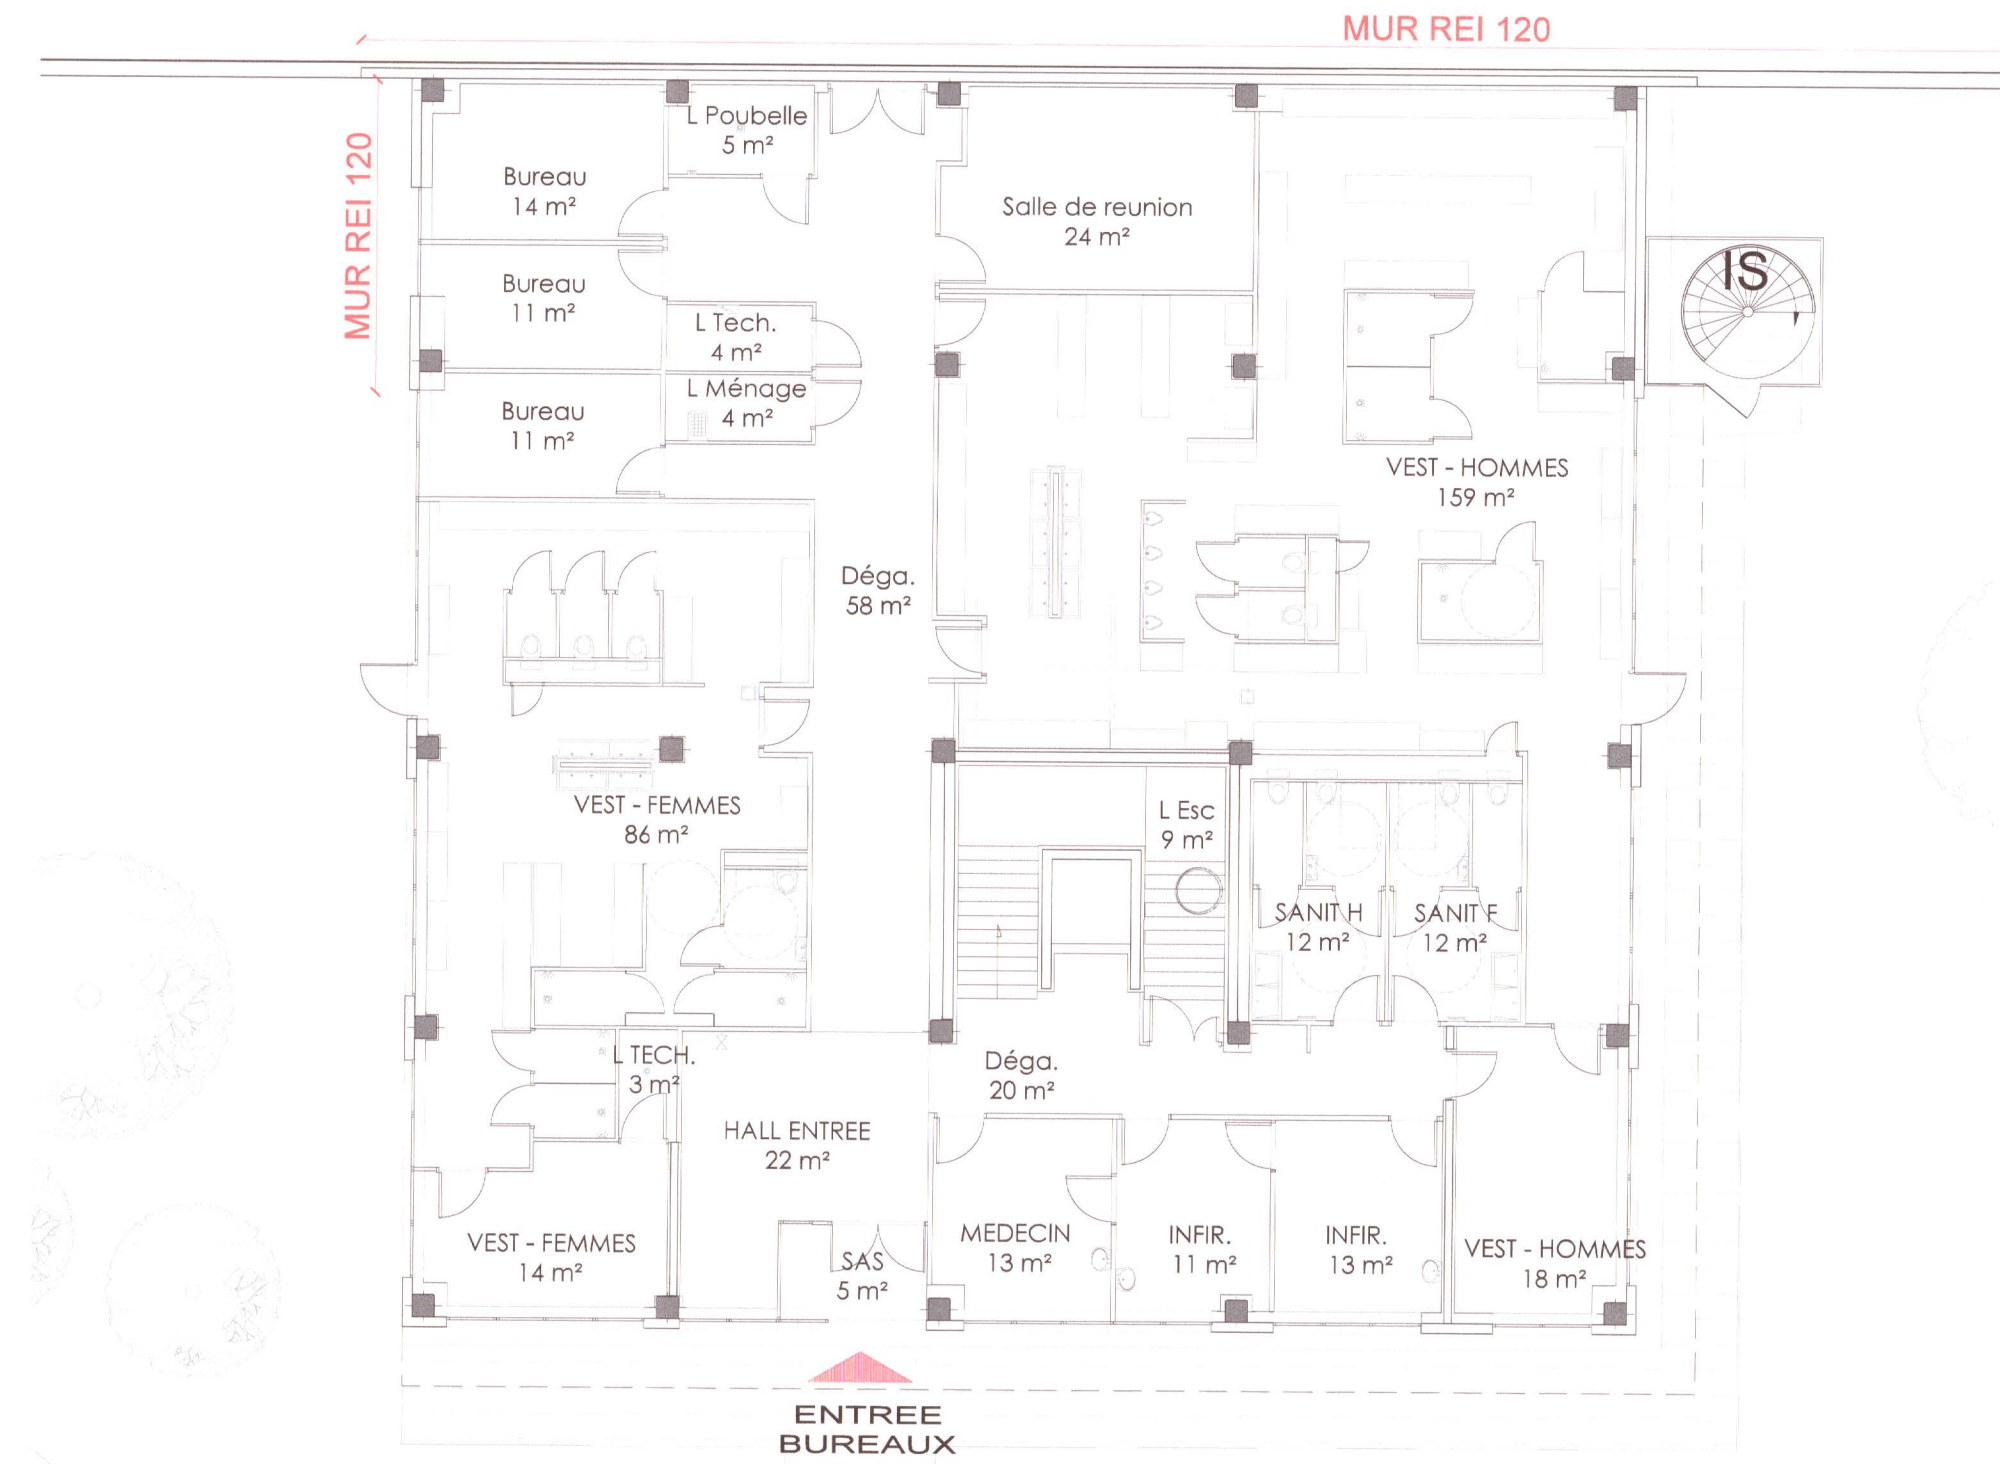

Plot de bureaux - Rez de chaussée

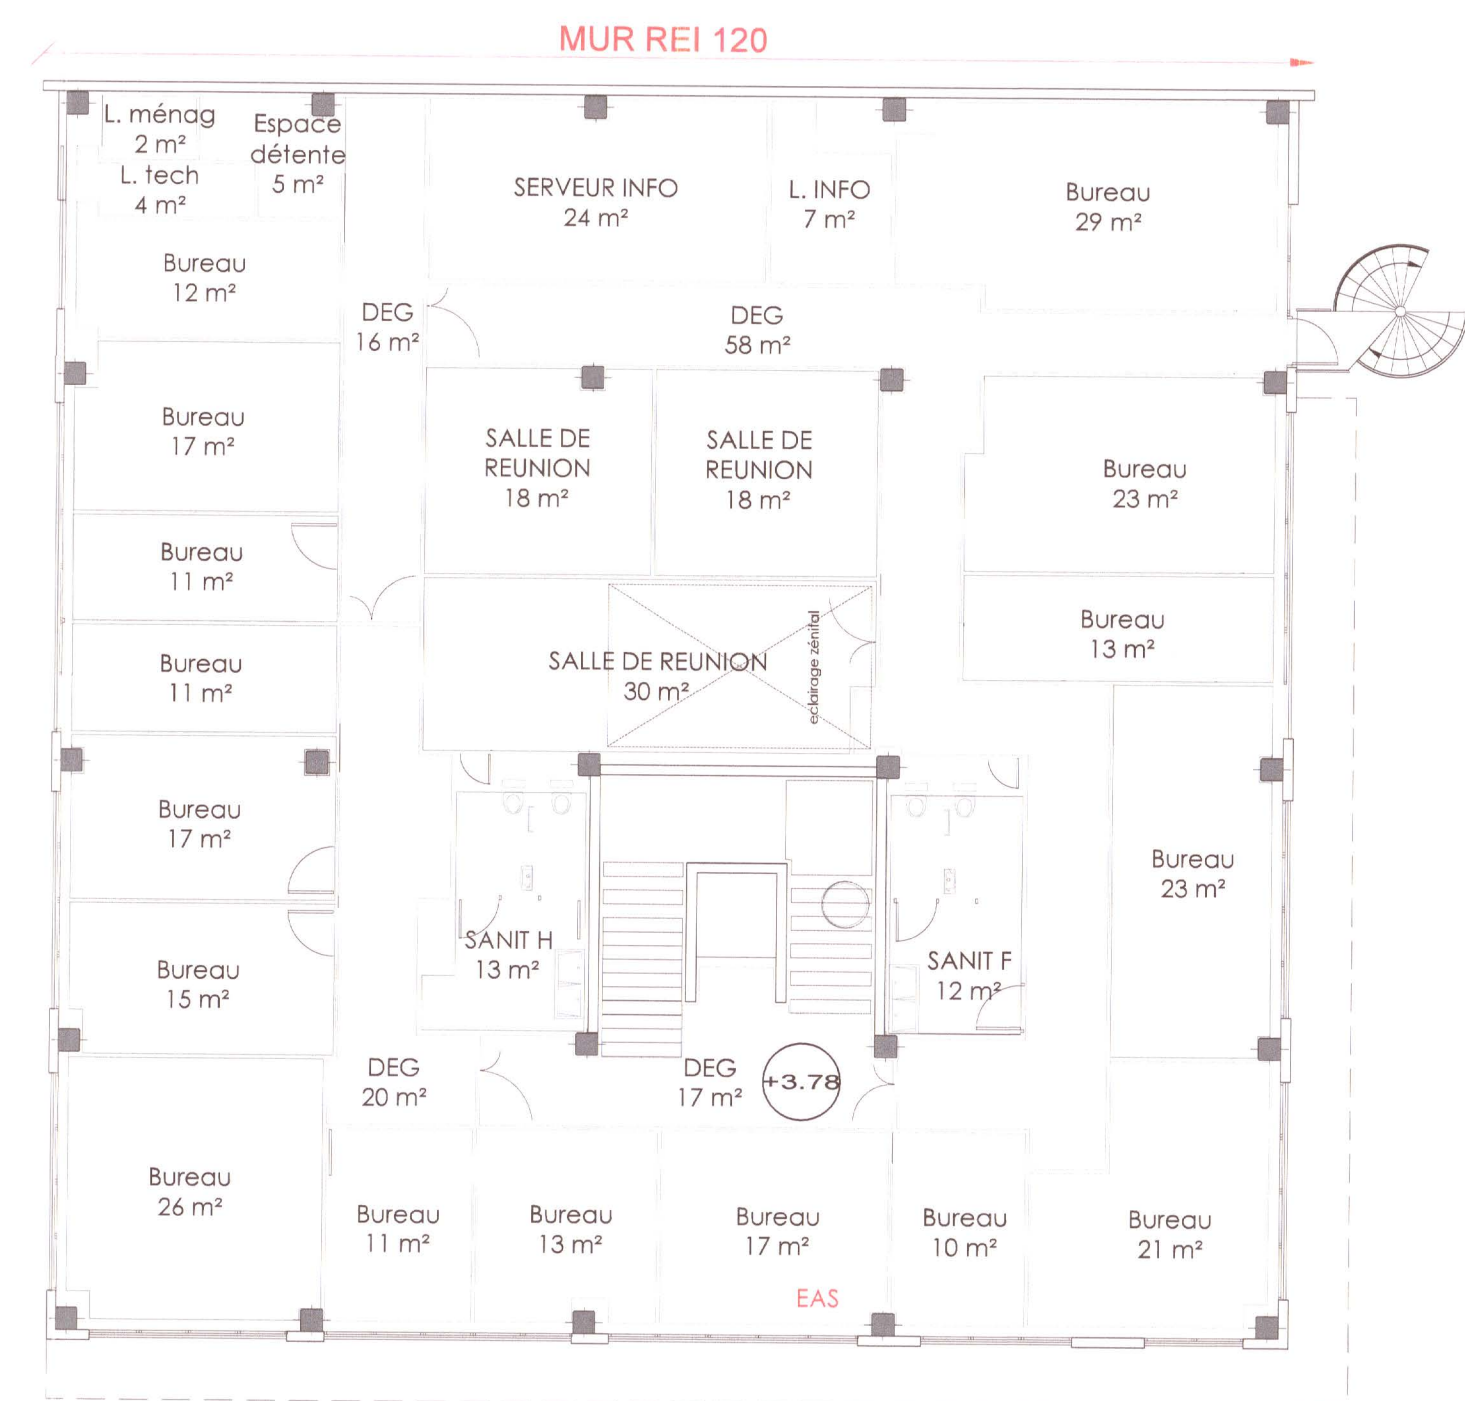

Premier étage

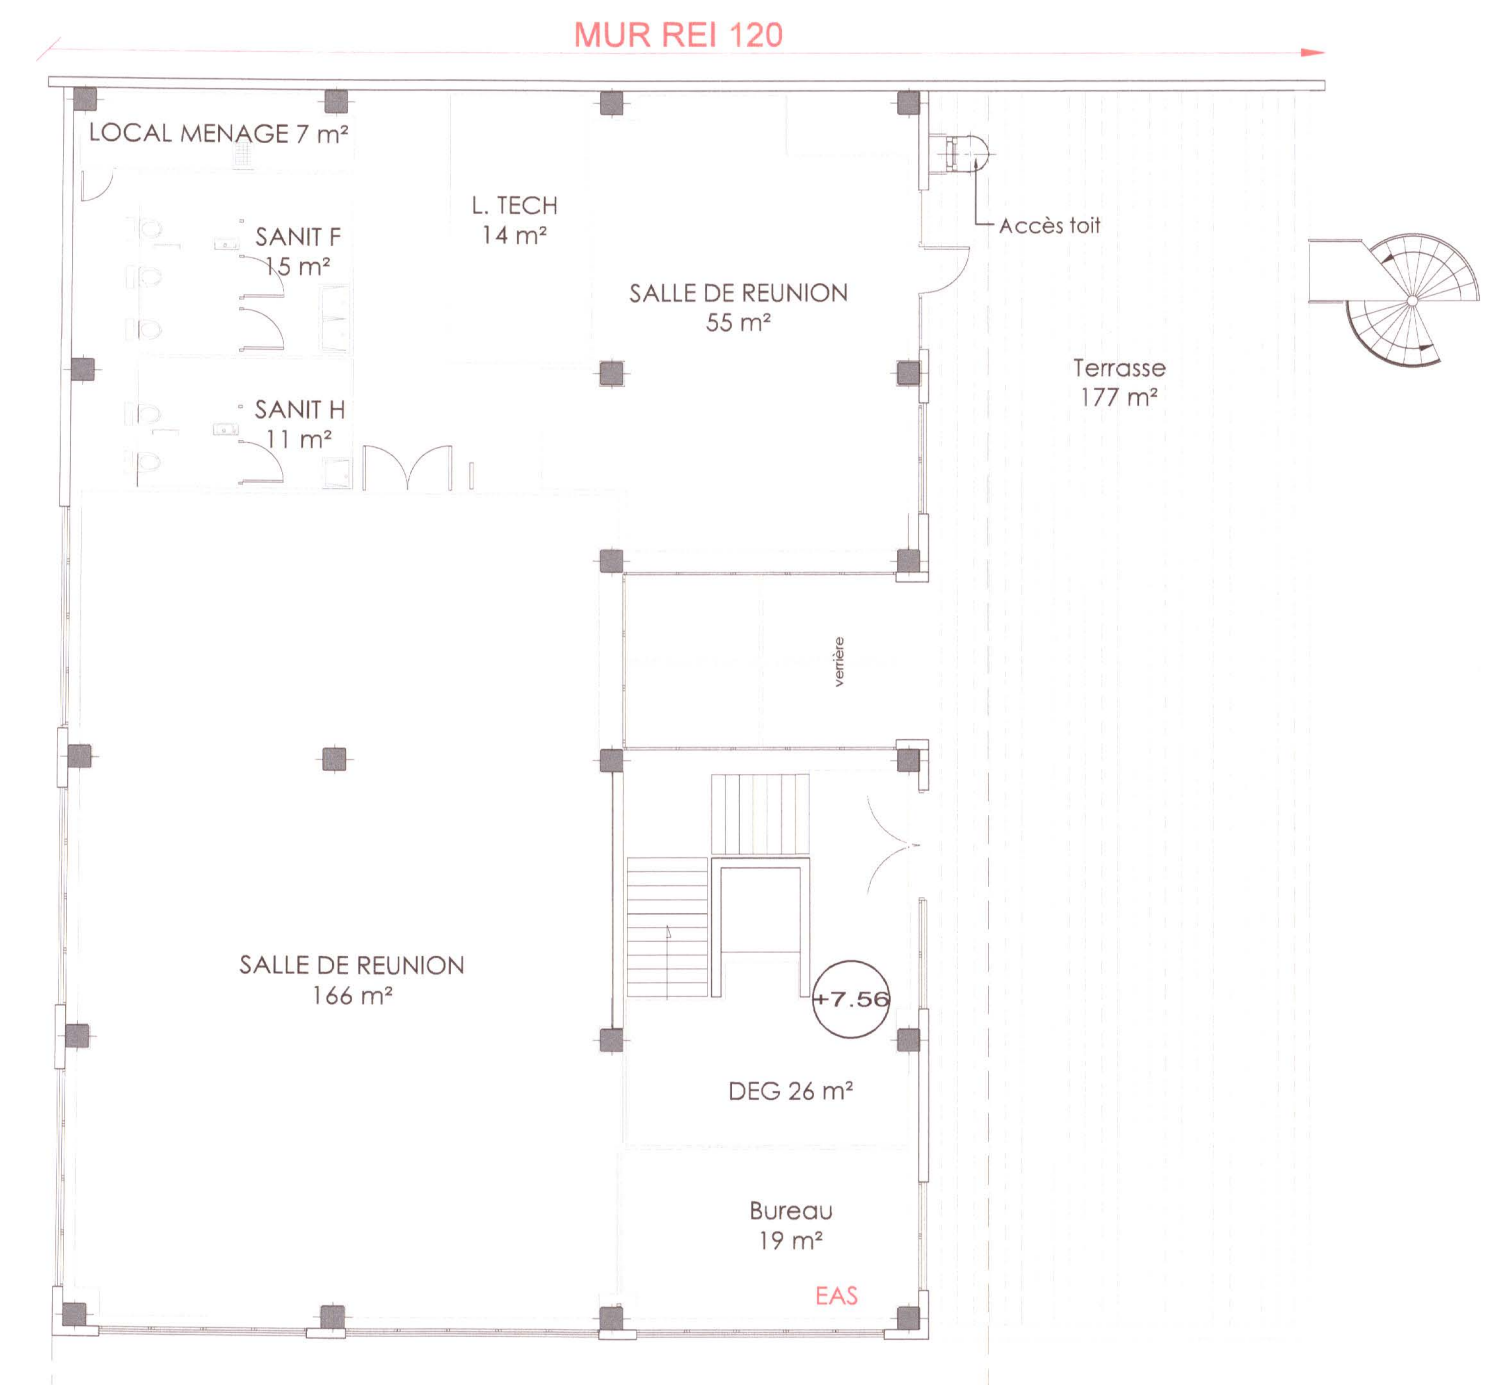

Deuxieme étage

ITM IMMO LOG

COMMUNE DE SAINT-HILAIRE-LES-ANDRESIS (45) EXTENSION D'UN BATIMENT LOGISTIQUE

MAITRE D'OUVRAGE	ITM IMMO LOG	PARC DE TREVILLE 3 ALLEE DES MOUSQUETAIRES 91 078 BONDOUFLE	Service Immobilier - Construction PARC DE TREVILLE 08 allée des Expositions 91078 BONDOUFLE CEDEX SIRET: 49872614370001
MAITRE D'OEUVRE ARCHITECTE	Agence FRANC SAS	4 - 7 RUE BAYARD 75008 PARIS TEL.: 01 42 25 26 07 - FAX.: 01 42 25 68 17	AGENCE FRANC ARCHITECTURE - INGENIERIE SAS 4, rue Bayard, 75008 PARIS Tel.: 01 42 25 26 07 - Fax: 01 42 25 68 17 SIRET: 49872614370001

DOSSIER PERMIS DE CONSTRUIRE

PC	PLAN DES NIVEAUX DE BUREAUX PLOT DE BUREAUX & BLOC SANITAIRE INTERIEUR	
	modifications	référence
102		967
		Date : SEPT 2019
		Echelle : 1/150