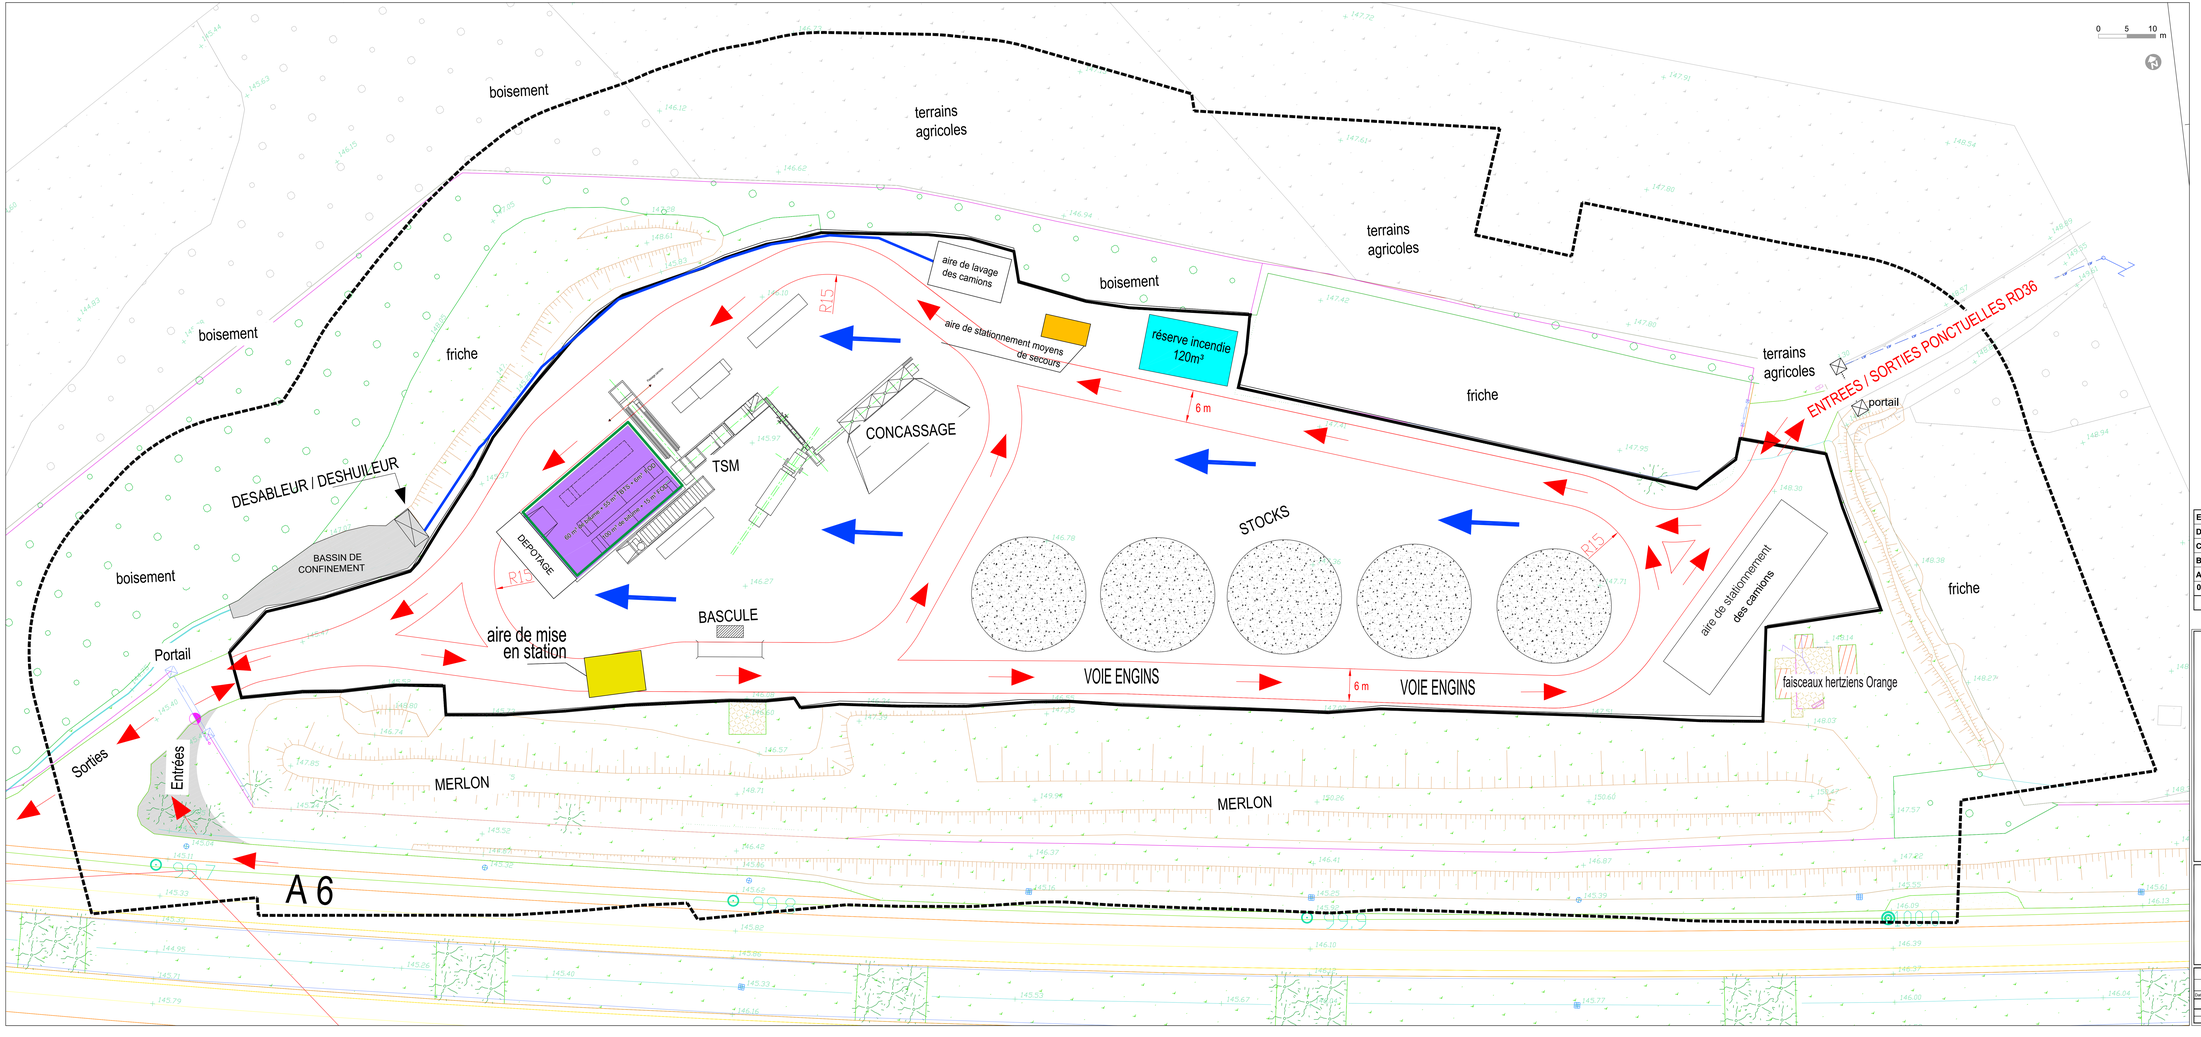

- sens de Circulation PL + VL chantier de chausée
- zone imperméabilisée (cuvette de rétention du parc à liants)
- sens d'écoulement des eaux pluviales
- fossé périphérique
- **limite du site**
- **périmètre de 35 m**

E						
D	28/09/20	Compléments	MT		FM	
C	08/07/20	Compléments	MT		FM	
B	02/07/20	Mise à jour APRR	JG		SV	
A	07/04/20	Mise à jour	MS		FM	
0	01/04/14	Etablissement du plan	MS		FM	
	Date Date	Description - modifications Revision	Dessiné Drawn	Verifié Check	Approbation Approbation	

APRR
Bazoches-sur-le-Betz

APRR

OTE INGÉNIERIE
Agence de Vire
Z.I. Les Vallons
Rue Jean Mermoz
Tél. 02 31 67 28 80
www.ote-fr

PLAN MASE ET RESEAUX

Date: 08/07/2020

Affaire n°	Entité(s)	Phase	Discipl.	Vol.	Axe	Entrée	Zone	Etage	Désignation	Ordre	Indice
17308	OTE	-	ENV	PL	-	1/250	-	-	-	1	A

NUMERO DU PLAN

Contrat n°	Issued by	Phase	Discipl.	Vol.	Axe	Sortie	Zone	Level	Désignation	Ordre	Indice
									-		

Plan masse et réseaux.dwg