

REMARKS :


- PROPRIETE INTELLECTUELLE** - Ce document est la propriété de SAGL. A ce titre il est protégé par les droits d'auteurs conformément au Code de la propriété intellectuelle.
- DEMANDE DE PERMIS DE CONSTRUIRE** - Ce document est exclusivement destiné dans le cadre réglementaire des différentes démarches d'urbanisme : permis de construire, permis d'aménager, permis de démolir et démolition préalable. Ce document ne peut constituer un document d'usage officiel. Au même titre, il ne peut être considéré comme un plan d'exécution.
- APRES ETUDES ET MARCHES DE TRAVAUX** - Ce document est exclusivement destiné dans le cadre d'un appel d'offres. Les informations contenues dans ce document sont données à titre indicatif. Il appartient à l'acheteur de faire l'objet d'une visite de toutes constructions ou aménagements et modifications qui éventuellement résulteraient de son fonctionnement et à se tenir dans le temps des ouvrages et équipements dans le respect des règles en vigueur. A ce titre, il ne peut être considéré comme un plan d'exécution. Dans le cadre de marchés de travaux l'entrepreneur s'engage à fournir ses plans d'exécution pour étude d'architecture et approbation au bureau de contrôle.

LEGENDE REVETEMENTS

- VOIRIE LOISIRS
- VOIRIE URBAIN
- DALIS BETH-ARME
- VOIRIE PAVAGEES
- BORDURE EN CHARGE
- BRASSIS BETH-BEDONNE
- CAVALONIS

LEGENDE RESEAUX

- RESEAU D'EAU FROID (RESEAU EN BRASSIS)
- RESEAU D'EAU FROID (VOIRIE EP)
- RESEAU D'EAU FROID (VOIRIE EP)
- RESEAU D'EAU CHAUDE
- RESEAU D'EGOUTS (RESEAU)
- RESEAU D'EGOUTS (VOIRIE EP)
- RESEAU D'EGOUTS (VOIRIE EP)
- RESEAU D'EGOUTS (VOIRIE EP)

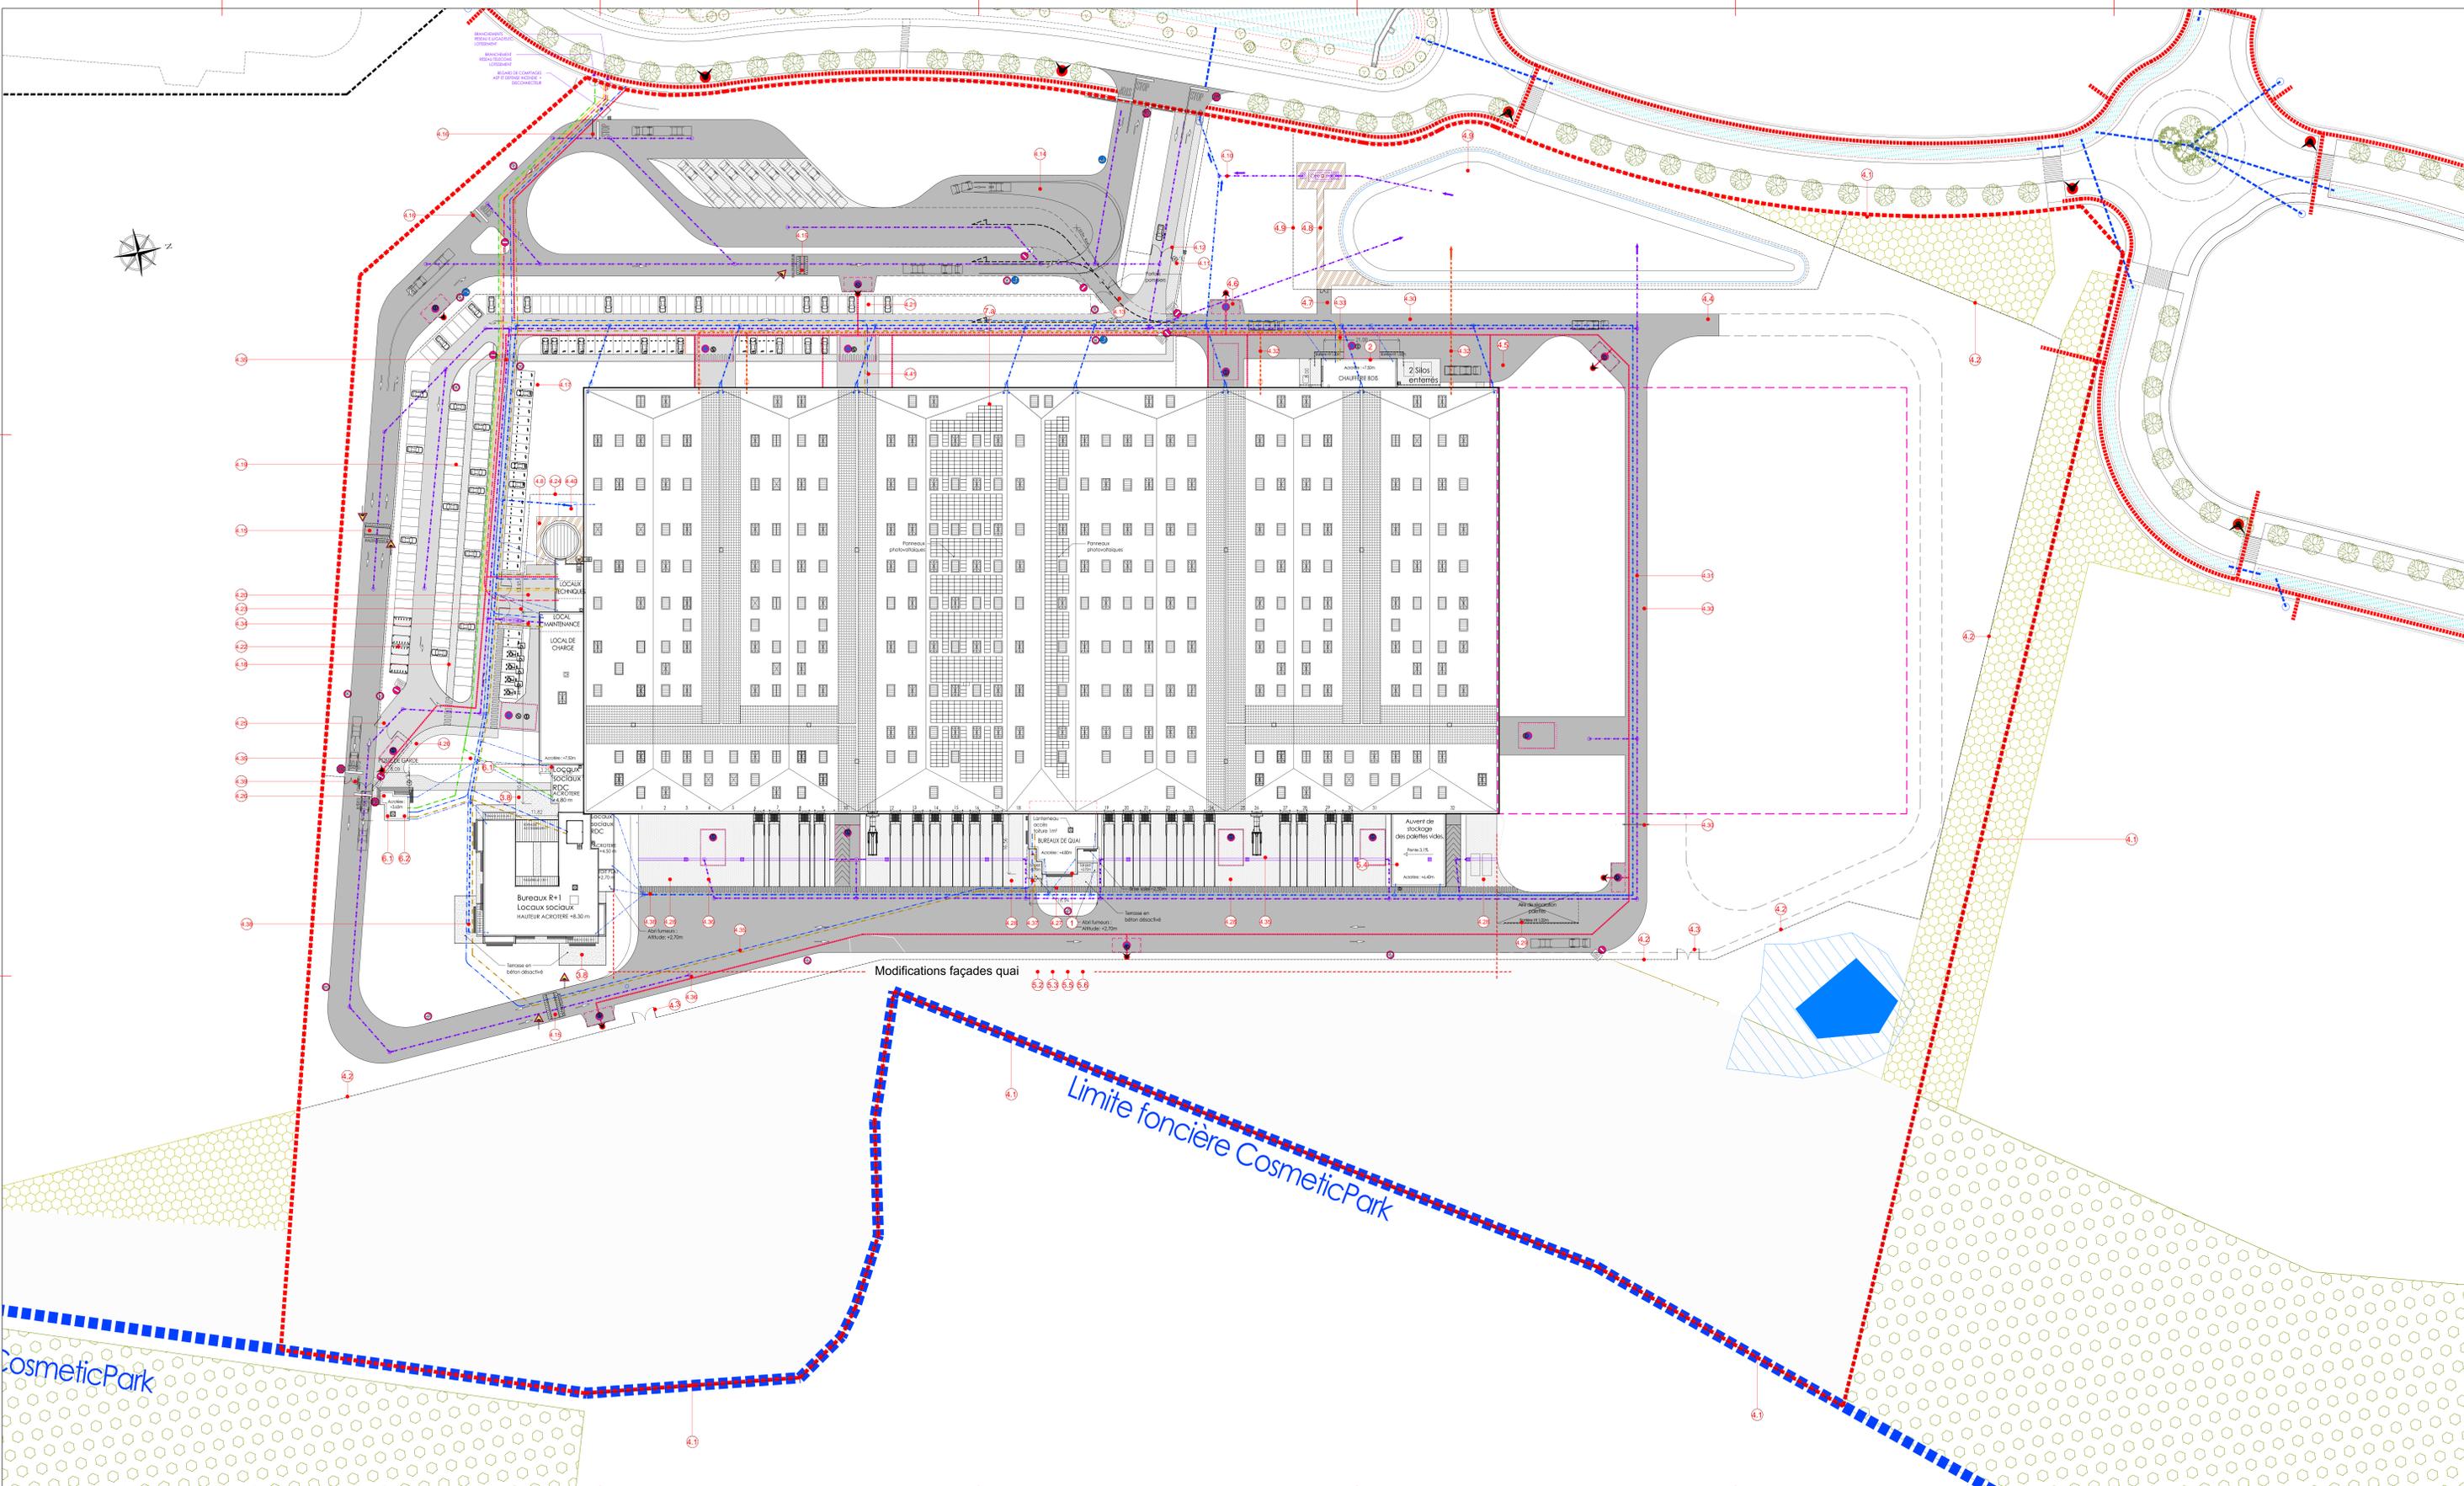

Commune de VENNECY
 Lotissement COSMETICPARK®

DEMANDE DE PERMIS DE CONSTRUIRE MODIFICATIF
 N° PC 45 33320 T0003 délivré le 20/05/2020
 LOT B.2 (Subdivision du Lot B)

PLAN MASSE
VOIRIES ET RESEAUX

DEMANDEUR AREFIM Foncière en Immobilier d'Entreprise	DEVELOPPEUR JBD EXPERTISE
ARCHITECTE A26 145 rue Rue de Vaugouret - 75015 PARIS Tel. +33 (0)1 56 34 33 99	BUREAU ETUDE ICPE Sd ERVOIRONNEMENT 1810 Rue, Avenue Léon Gambetta 92120 MATHURIN Tel. +33 (0)1 46 04 00 04
ARCHITECTE PAYSAGISTE 145 rue Rue de Vaugouret - 75015 PARIS Tel. +33 (0)1 56 34 33 99	
AFFAIRE 1531-5	ECH. : 1/500
PHASE PCM n°1	DATE : 2020.06.15
	DESSIN PAR : CT
	VERIFIE PAR : TG
	PCM 2b
	INDEXE A 19/09/2020