AVERTISSEMENTS :

1. PROPRIETE INTELLECTUELLE – Ce document est la propriété de SAS. A ce titre il est protégé par les droits d'auteurs conformément au Code de la propriété intellectuelle.

2. DEMANDE DE PERMIS DE CONSTRUIRE – Ce document est exclusivement établi dans le cadre réglementaire des différentes demandes d'autorisations : permis de construire, permis d'aménager, permis de démolir et déclaration préalable. Ce document ne peut constituer un document d'appel d'offres. Au même titre, il ne peut être considéré comme un plan d'exécution.

3. ABSENCE DE DOCUMENTS ANTERIEURS – Ce document est exclusivement établi dans le cadre d'un appel d'offres. Les informations mentionnées dans ce document annulent et remplacent toutes autres informations antérieures. Le maître d'ouvrage s'engage à ne pas utiliser ou modifier ou d'autoriser ces modifications par d'autres intervenants au sein de son fonctionnement et à le tenir sans le temps des sauvegarde et équipements dans le respect des règles en vigueur. Il ne peut être considéré comme un plan d'exécution. Dans le cadre du marché de travaux l'entrepreneur s'engage à fournir au plan d'exécution pour étude l'architecte et approbation du bureau de contrôle.

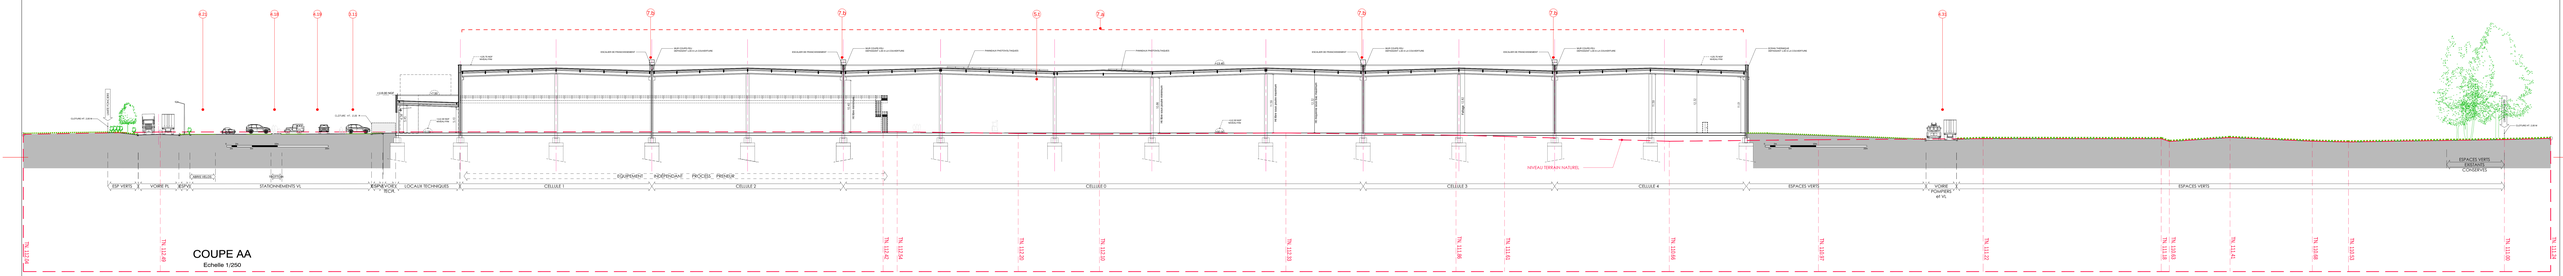

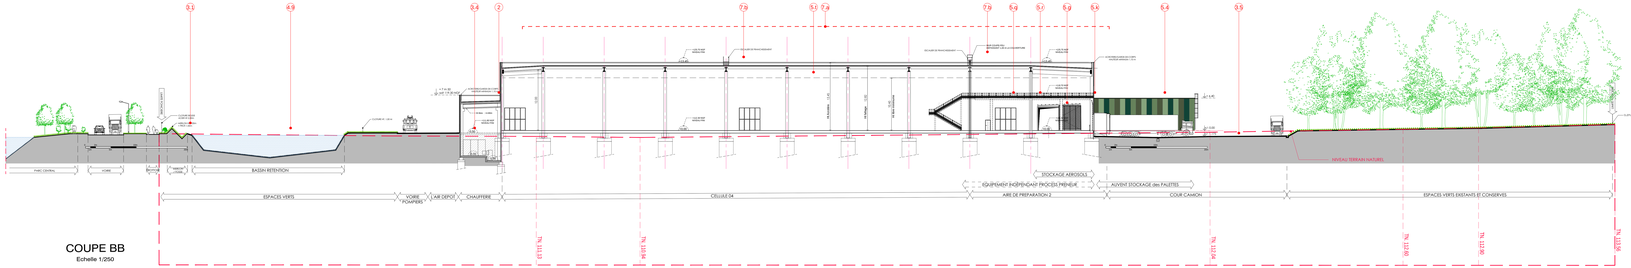

Commune de VENNECY

Lotissement COSMETICPARK®

DEMANDE DE PERMIS DE CONSTRUIRE MODIFICATIF
N° PC 45333 20 T0003 délivré le 20/05/2020
LOT B.2 (Subdivision du Lot B)

COUPES

AA' / BB'

DEMANDEUR
AREFIM
Foncière en Immobilier d'Entreprise
115, Rue Boileau - 5 / LOC - Bâtiment
Tél. : +33 (0)1 53 23 27 78

DEVELOPPEUR
JBD DEVELOPPEMENT
12, Rue Chanzy-Jéhess - 77000 Fare
Tél. : +33 (0)1 14 32 88 47

ARCHITECTE
A26 GL
145 bis Rue des Usagerets - 75013 PARIS
Tél. : +33 (0)1 56 54 22 99

BUREAU ETUDE ICPE
SD ENVIRONNEMENT
19-21 B rue, Avenue Léon Gambetta
93 - 210 Montrouge
Tél. : +33 (0)1 46 54 80 64

ARCHITECTE PAYSAGISTE
145 bis Rue des Usagerets - 75013 PARIS
Tél. : +33 (0)1 56 54 22 99

AFFAIRE	1531-5	ECH. : 1/250	PCM 03
		DATE : 2020.06.15	
PHASE	PCM n°1	DESSIN PAR : CT	INDICE A 19/09/2020
		VERIFIE PAR : TG	

0 10 20 30 40 50 100mm