


BATIMENT DE LOGISTIQUE
PC n° 045 034 18 10006
et
PC n° 45333 18 10010
Commune de VENNECY
Commune de BOIGNY-SUR-BIONNE

- AVERTISSEMENTS :
- PROPRIETE INTELLECTUELLE - Ce document est la propriété de SAGL. A ce titre il est protégé par les droits d'auteurs conformément au Code de la propriété intellectuelle.
 - DEMANDE DE PERMIS DE CONSTRUIRE - Ce document est exclusivement élaboré dans le cadre réglementaire des différentes demandes d'autorisations : permis de construire, permis d'aménager, permis de démolir et déclaration préalable. Ce document ne peut constituer un document d'appel d'offres. Au même titre, il ne peut être considéré comme un plan d'exécution.
 - APPEL D'OFFRES ET MARCHES DE TRAVAUX - Ce document est exclusivement élaboré dans le cadre d'un appel d'offres. Les informations contenues dans ce document sont données à titre indicatif. Il appartient à l'homme de l'art d'intégrer l'architecture de toutes contraintes ou anomalies et modifications qui s'avèreraient nécessaires au bon fonctionnement et à la tenue dans le temps des ouvrages et équipements dans le respect des règles en vigueur. A ce titre, il ne peut être considéré comme un plan d'exécution. Dans le cadre du marché de travaux l'entrepreneur s'engage à fournir ses plans d'exécution pour visée l'architecte et approbation du bureau de contrôle.

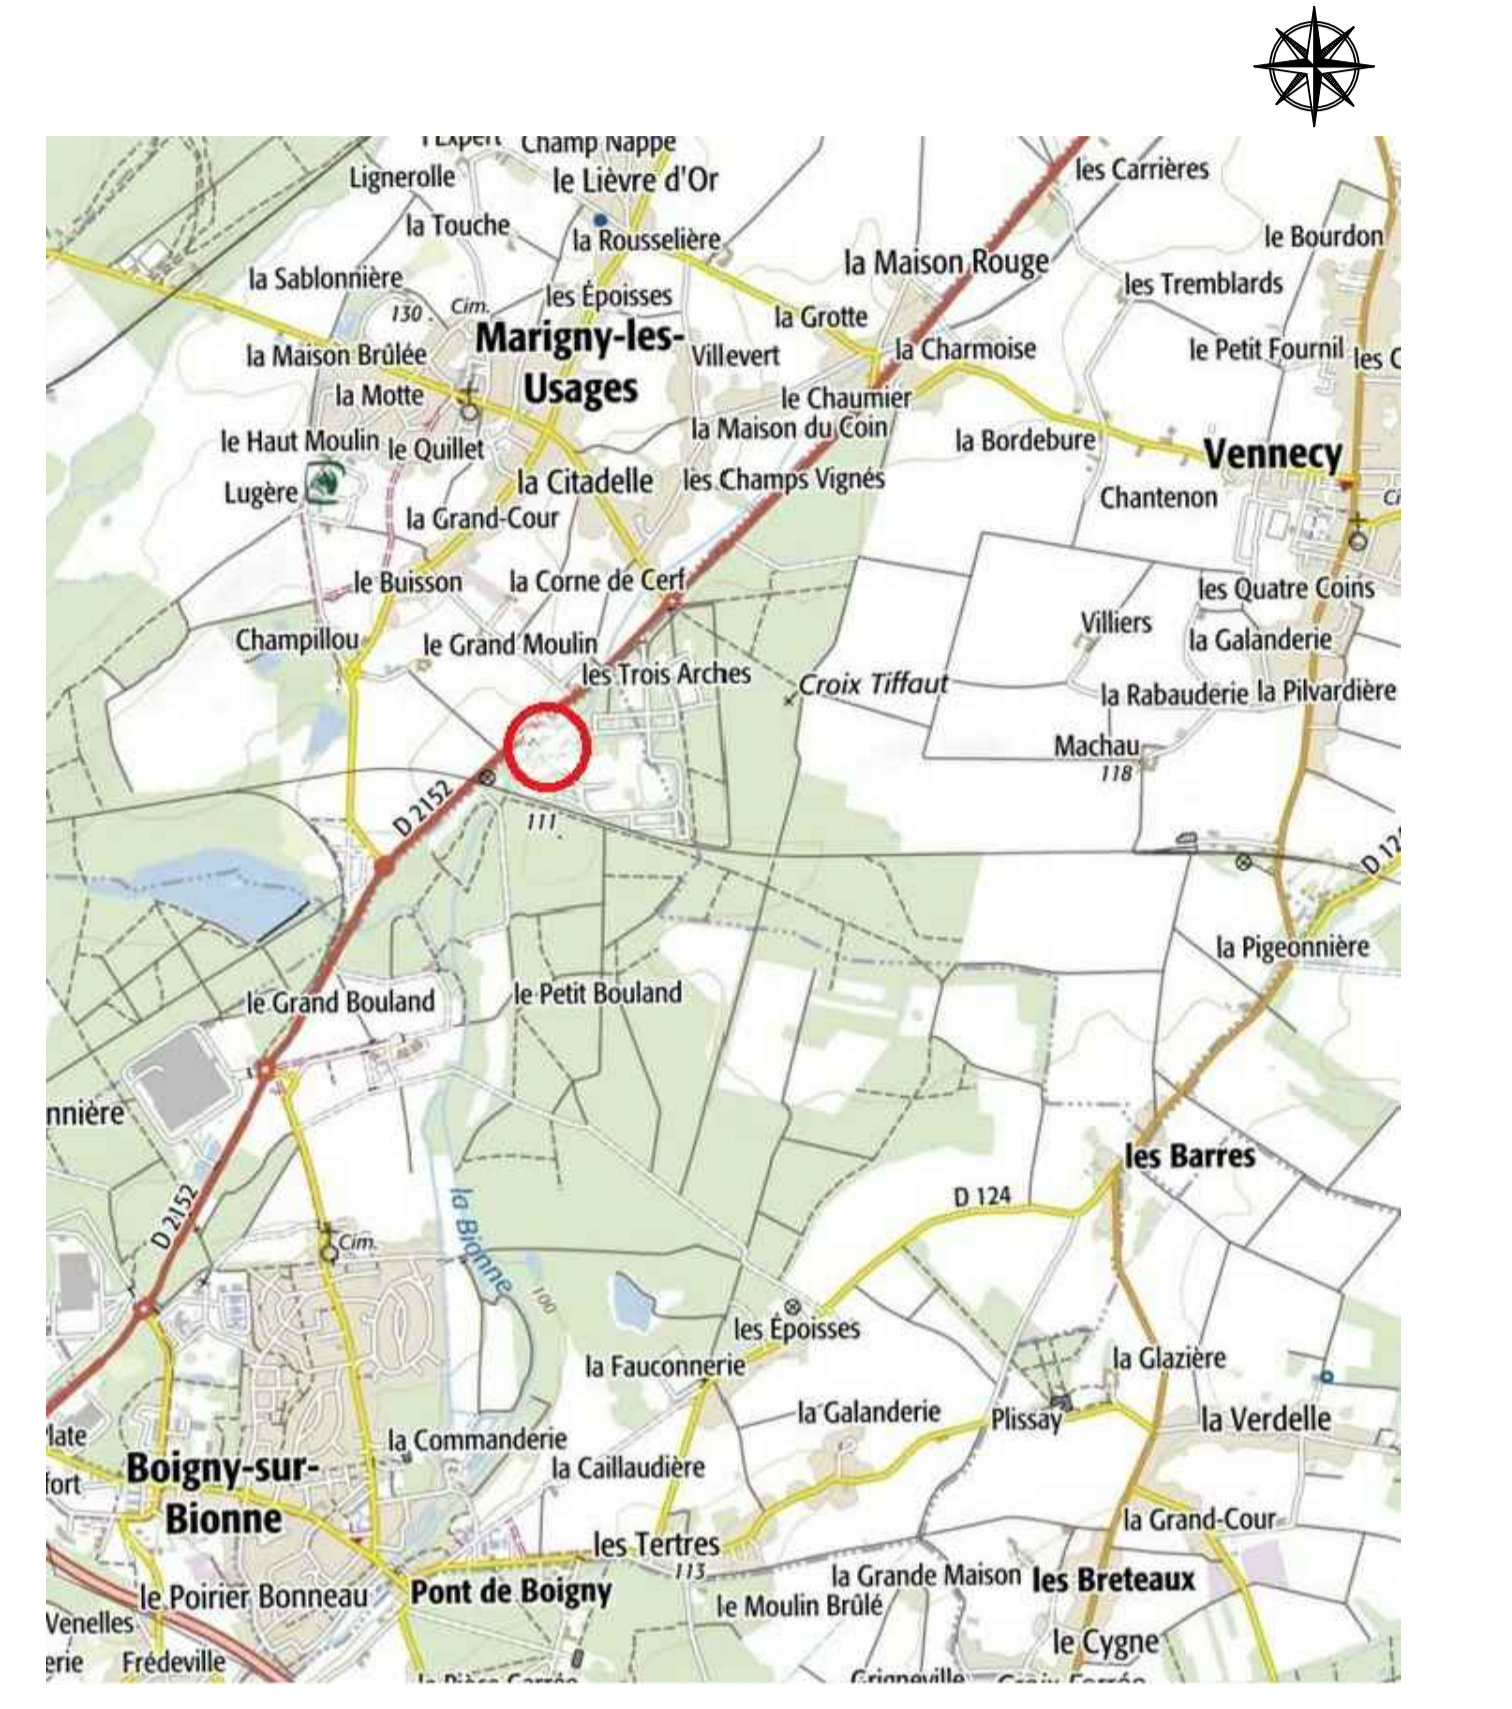

Commune de VENNECY
Lotissement COSMETICPARK®
DEMANDE DE PERMIS DE CONSTRUIRE MODIFICATIF
N° PC 45 33320 T0003 délivré le 20/05/2020
LOT B.2 (Subdivision du Lot B)

PLAN ICPE 1 RAYON 100 M

<p>DEMANDEUR</p> <p>AREFIM Foncière et Immobilier d'Entreprise</p> <p>28, Rue Barette - 51 100 - Reims Tel. +33 (0)3 53 02 07 36</p>	<p>DEVELOPPEUR</p> <p>JBD EXPERTISE</p> <p>53, Rue Chaussée d'Artois - 75009 Paris Tel. +33 (0)1 74 30 36 42</p>
<p>ARCHITECTE</p> <p>A 26 GL</p> <p>165 bis Rue de Vaugrand - 75015 PARIS. Tel. +33 (0)1 56 54 33 99</p>	<p>BUREAU ETUDE ICPE</p> <p>SD ENVIRONNEMENT</p> <p>19/19 bis, Avenue Léon Gambetta 92120 Montrouge Tel. +33 (0)1 46 94 80 64</p>
<p>ARCHITECTE PAYSAGISTE</p> <p>IGG</p> <p>165 bis Rue de Vaugrand - 75015 PARIS. Tel. +33 (0)1 56 54 33 99</p>	

AFFAIRE	1531-5	ECH. :	1/1000	<p>ICPE 1</p> <p>INDICE A 19/09/2020</p>
PHASE	PCM n°1	DATE :	2020.06.15	
		DESSIN PAR :	CT	
		VERIFIE PAR :	TG	