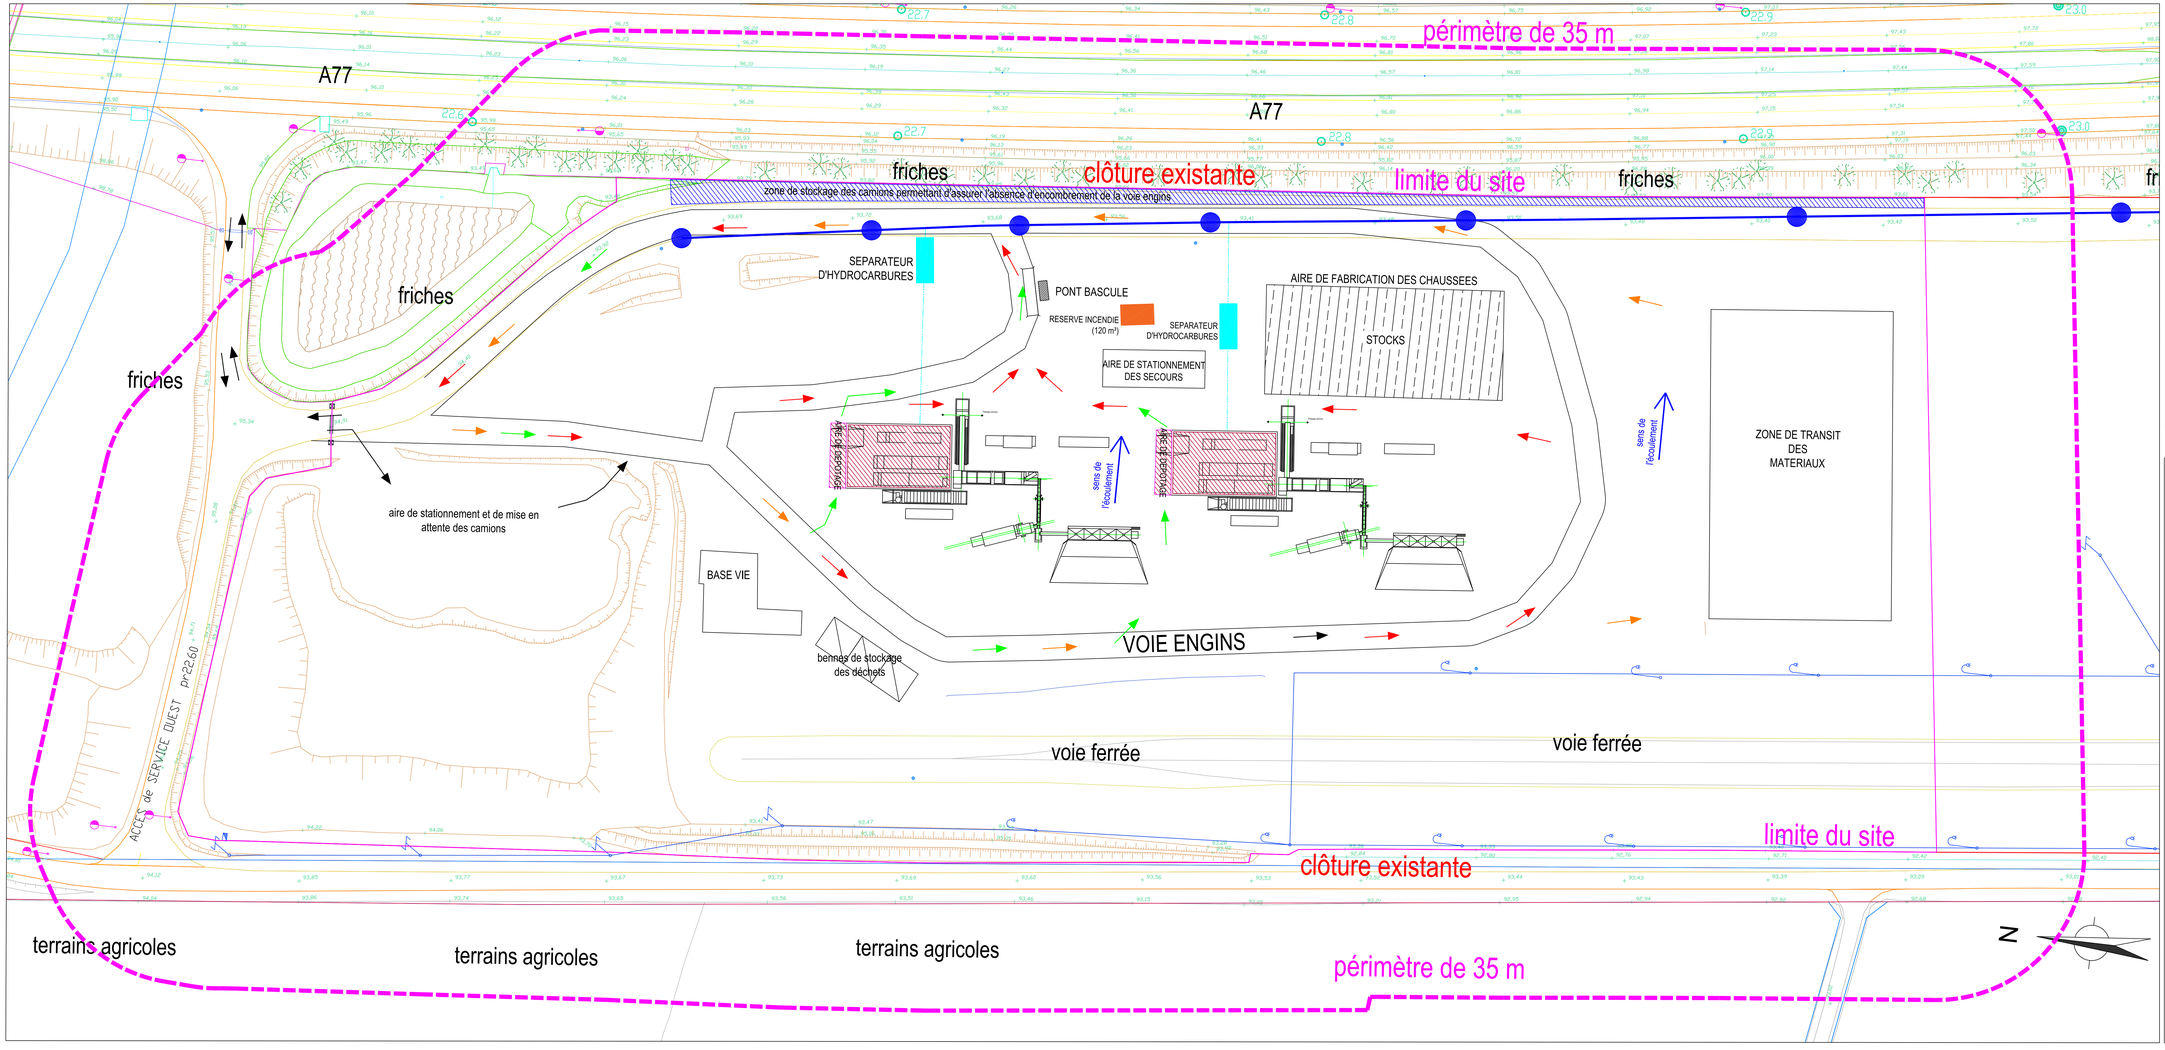

limite du site
limite des 35 mètres
réseau d'assainissement souterrain existant
voies de circulation
enrobés
granulats
autres
zone imperméabilisée (cuvette de rétention du parc à liants) x chaudière
réserve incendie

	Date	Description - modifications / Revision	Dessiné / Drawn	Vérifié / Check	Approbation / Approbation
E					
D					
C	28/09/2020	Mise à jour	MT		FM
B	01/09/2020	Mise à jour	MT		FM
A	02/12/2016	**Révision du plan**	AG		FM
0	12/11/2015	**Etablissement du plan**	MS		FM

APRR
Corquilleroy

OTE INGÉNIERIE
des compétences au service de vos projets
Agence de Metz
1 rue Pierre Simon De Laplace
57070 METZ - FRANCE
Tél : 03 87 21 08 79
www.ote-ii.fr

PLAN MASSE ET RESEAUX

Date : 03/12/2020 — NUMERO DU PLAN

Affaire n°	Emetteur	Phase	Départ.	Vue	Axe	Echelle	Zone	Etage	Désignation	Ordre	Indice
20221	OTE	-	ENV	PL	-	1/500	-	-	-	1	A
Contract nb.	Issued by	Phase	Départ.	View	Axis	Scale	Zone	Level	Designation	Order	Indice

Plan masse et reseaux.dwg