


LEGENDE



- ÉOLIENNE+ FOUNDATION
- PLATEFORMES
- LIMITES PARCELLAIRES
- ROUTE D'ACCÈS
- ROUTE D'ACCÈS EXISTANT
- RACCORDEMENT INTER-ÉOLIENNES
- POSTE DE LIVRAISON

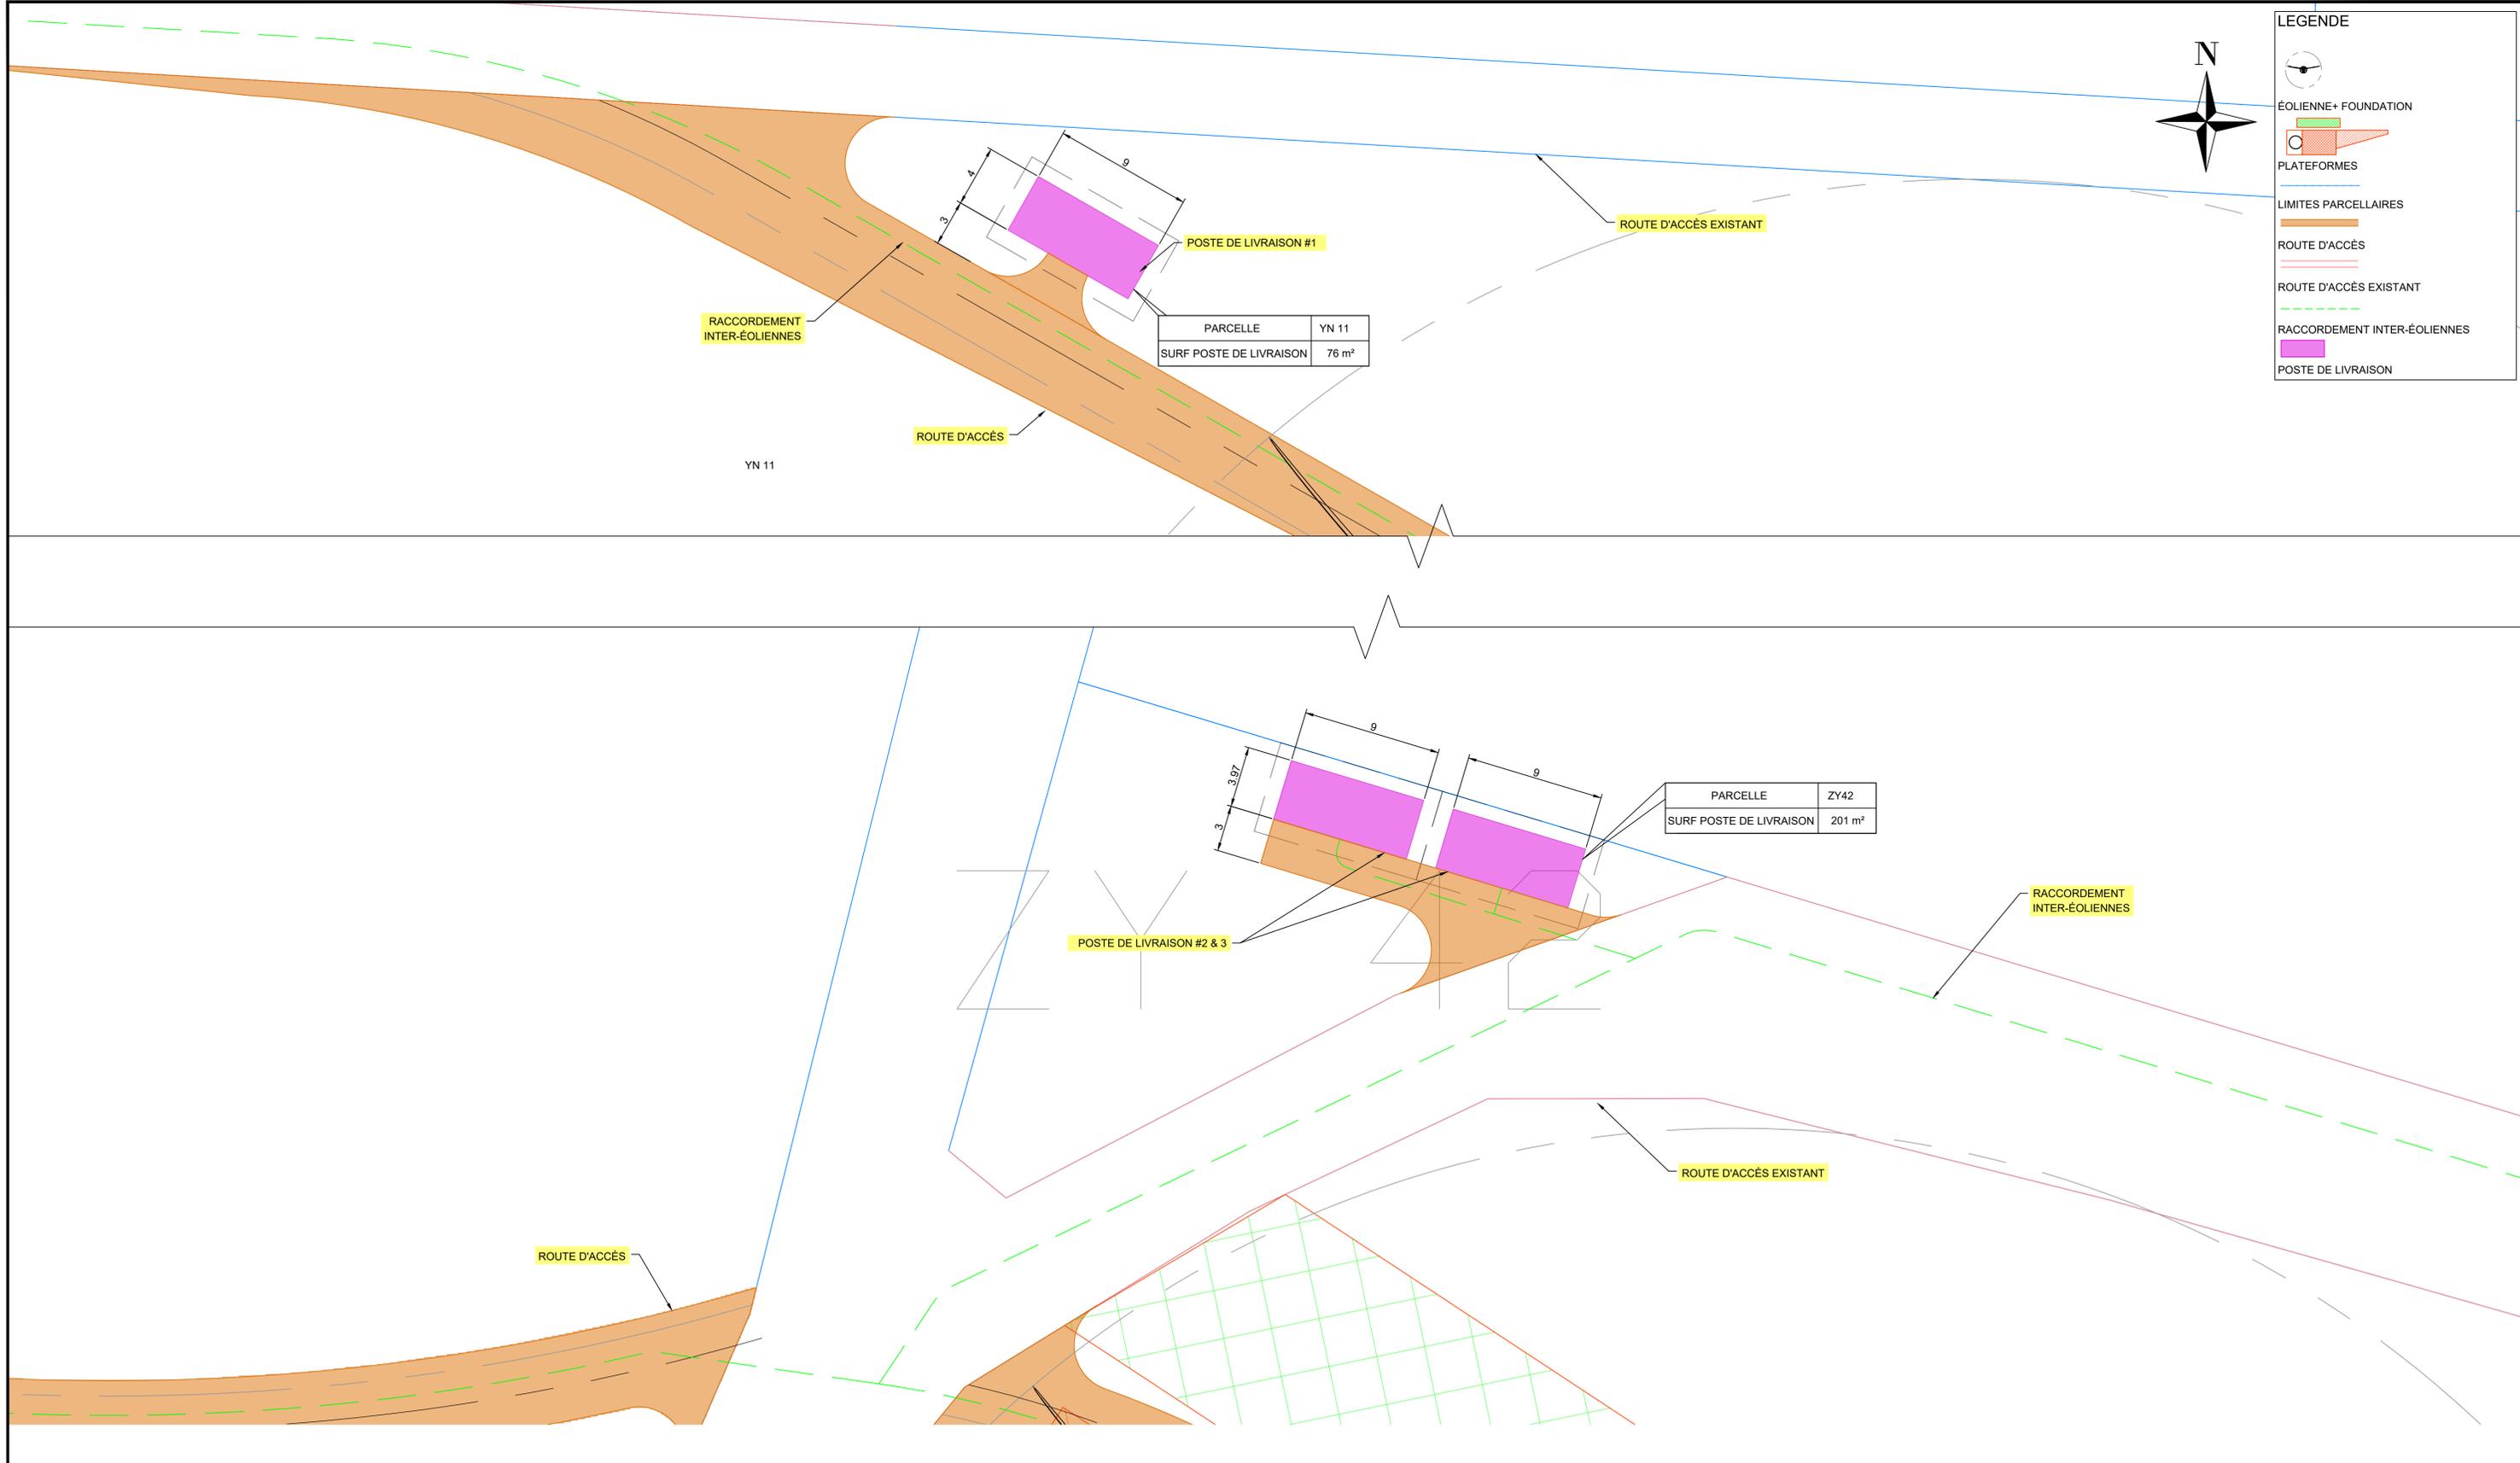

PARCELLE	YN 11
SURF POSTE DE LIVRAISON	76 m²

PARCELLE	ZY42
SURF POSTE DE LIVRAISON	201 m²

DATE: 2019-11-04 - 9:34am (GChen)
 LAYOUT: 3.0
 France Prospective wind Project\AUX\France_Auxy_Figure 3.0 thru3.5_optional.dwg

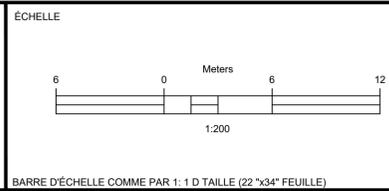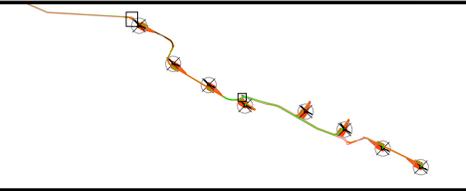

RÉV	DATE	DESCRIPTION DE LA REVISION	CAD	VÉR	ING	REV
B	2019/NOV	POUR L'APPLICATION DE PERMIS	QC	TF		
A	2019/JAN	POUR L'APPLICATION DE PERMIS	QC	TF		

CONÇU	_____
DESSIN	QC
VÉRIFIER	TF
APPROUVÉ	_____

JOINT PROFESSIONNEL

Maître d'oeuvre

INNERGEX

7 Rue Servient
 69003 LYON
 Tél. 04 26 46 03 96
 www.innergex.com

PARC EOLIEN BOIS REGNIER
PLAN DE MASSE DE L'ÉOLIENNE
POSTES DE LIVRAISON

FICHER	France_Auxy_Figure 3.0 thru3.5_optional.dwg	NUMERO DE PROJET	-
DESSIN No.	FIGURE 3.5		B