



# DOSSIER DE DEMANDE D'AUTORISATION ENVIRONNEMENTALE PLANS REGLEMENTAIRES

N°6

JUILLET 2020 – VERSION COMPLETEE MARS 2021

**MAITRE D'OUVRAGE**



**LES EOLIENNES CITOYENNES 1**  
12, RUE MARTIN LUTHER KING  
14280 SAINT-CONTEST

**ASSISTANT MAITRE D'OUVRAGE**



**JP ENERGIE ENVIRONNEMENT**  
12, RUE MARTIN LUTHER KING  
14280 SAINT-CONTEST

**BUREAU D'ETUDE**



**ING ENVIRONNEMENT**  
11, AVENUE GEORGES POMPIDOU  
91370 VERRIERES-LE-BUISSON





**LES EOLIENNES CITOYENNES 01**

Commune : Tivernon

**Maître d'ouvrage :**

Les Eoliennes Citoyennes 01  
12, Martin Luther King  
14280 Saint-Contest



**Assistant Maîtrise d'Ouvrage :**

JPEE  
12, Martin Luther King  
14280 Saint-Contest



**Bureau d'études :**

ING Environnement  
11 Av. Georges Pompidou  
91370 Verrières-le-buisson



**Dossier d'Autorisation Environnementale**

**LEC01\_01**

**Cadastre**

— Limite cadastrale

**Réseau électrique**

◆ Pylônes

— Réseau enterré

— Réseau aérien

**Réseau enterré projeté**

— Réseau électrique externe

— réseau inter-éoliennes  
Câble HTa et fibre optique

**Servitude permanente**

● Fondation éolienne

--- Limite de surplomb - éolienne

■ Plateforme stabilisée

■ Plateforme - surface végétalisée rase

■ Chemins d'accès à renforcer / à créer

**Servitude temporaire**

■ Extension de plateforme

■ Servitude temporaire de stockage


■ Servitude temporaire d'accès chantier

**LEC01\_01**

Format : A3

Echelle : 1:1 250

Date : 02/2021

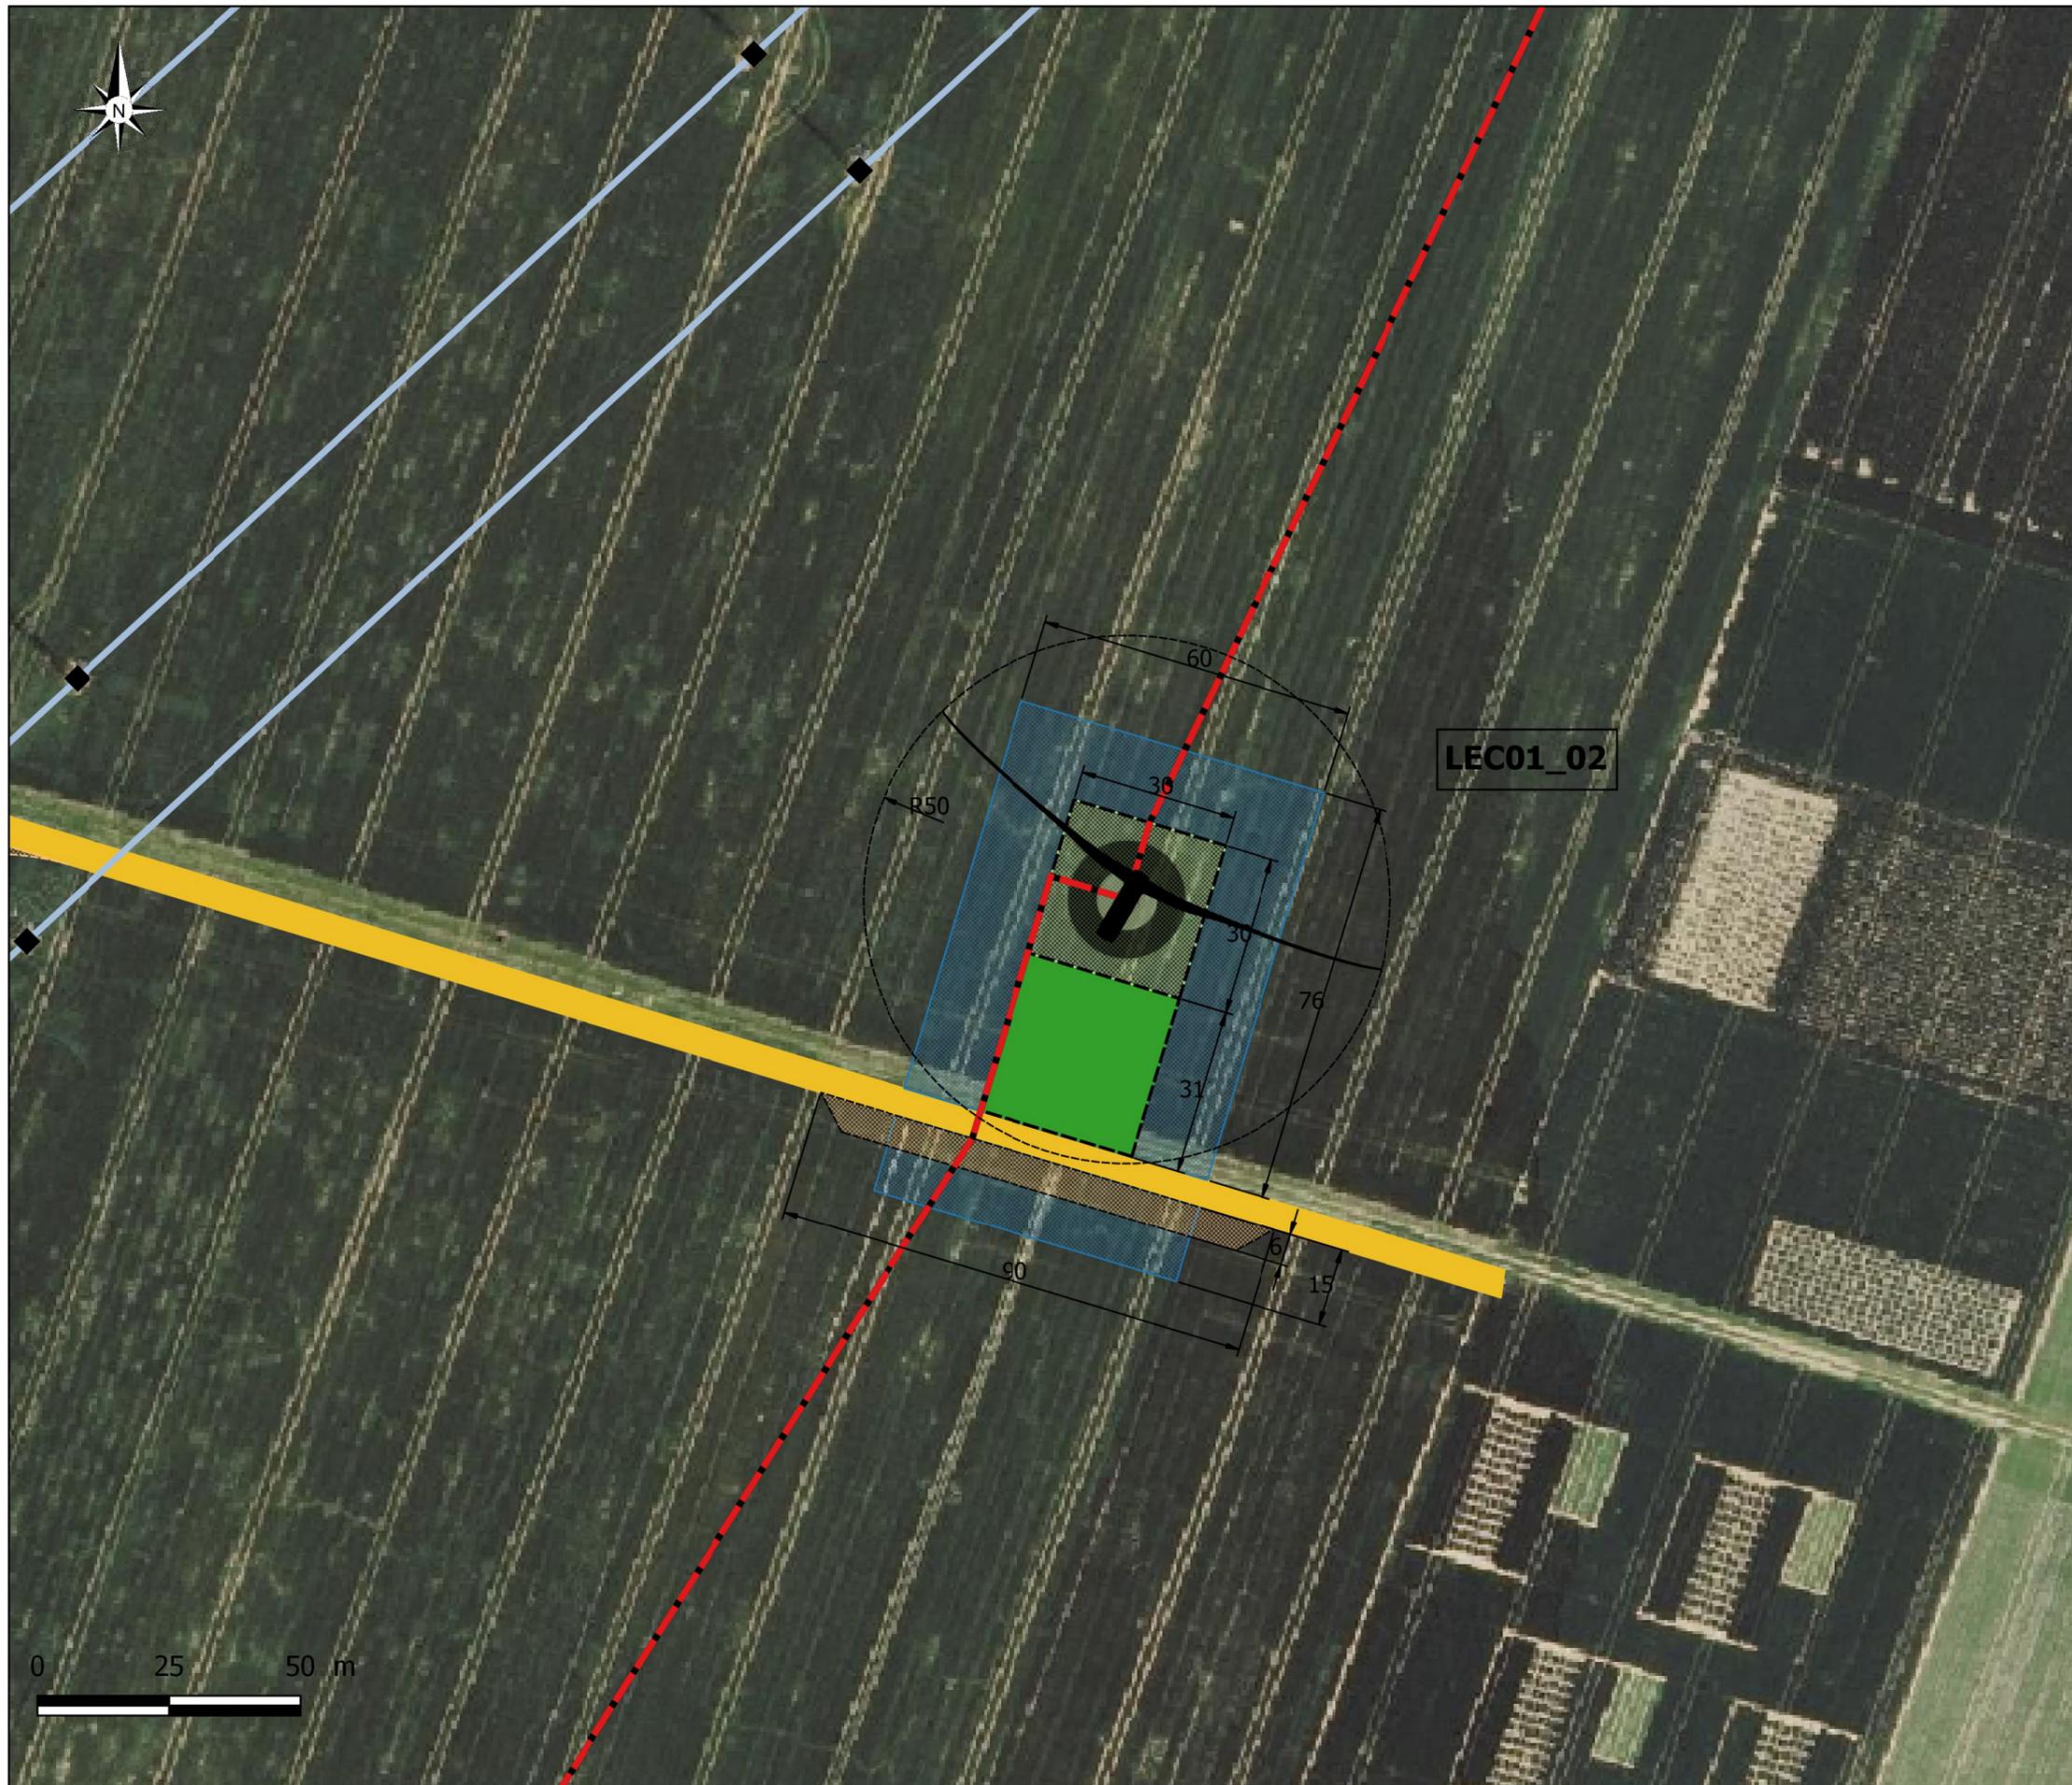

## LES EOLIENNES CITOYENNES 01

Commune : Tivernon

### Maître d'ouvrage :

Les Eoliennes Citoyennes 01  
12, Martin Luther King  
14280 Saint-Contest



### Assistant Maîtrise d'Ouvrage :

JPEE  
12, Martin Luther King  
14280 Saint-Contest



### Bureau d'études :

ING Environnement  
11 Av. Georges Pompidou  
91370 Verrières-le-buisson



## Dossier d'Autorisation Environnementale

### LEC01\_02

### Cadastre

— Limite cadastrale

### Réseau électrique

◆ Pylônes

— Réseau enterré

— Réseau aérien

### Réseau enterré projeté

— Réseau électrique externe

— réseau inter-éoliennes  
Câble HTA et fibre optique

### Servitude permanente

● Fondation éolienne

--- Limite de surplomb - éolienne

■ Plateforme stabilisée

■ Plateforme - surface végétalisée rase

■ Chemins d'accès à renforcer / à créer

### Servitude temporaire

■ Extension de plateforme

■ Servitude temporaire de stockage


■ Servitude temporaire d'accès chantier

0 25 50 m

Format : A3

Echelle : 1:1 250

Date : 02/2021

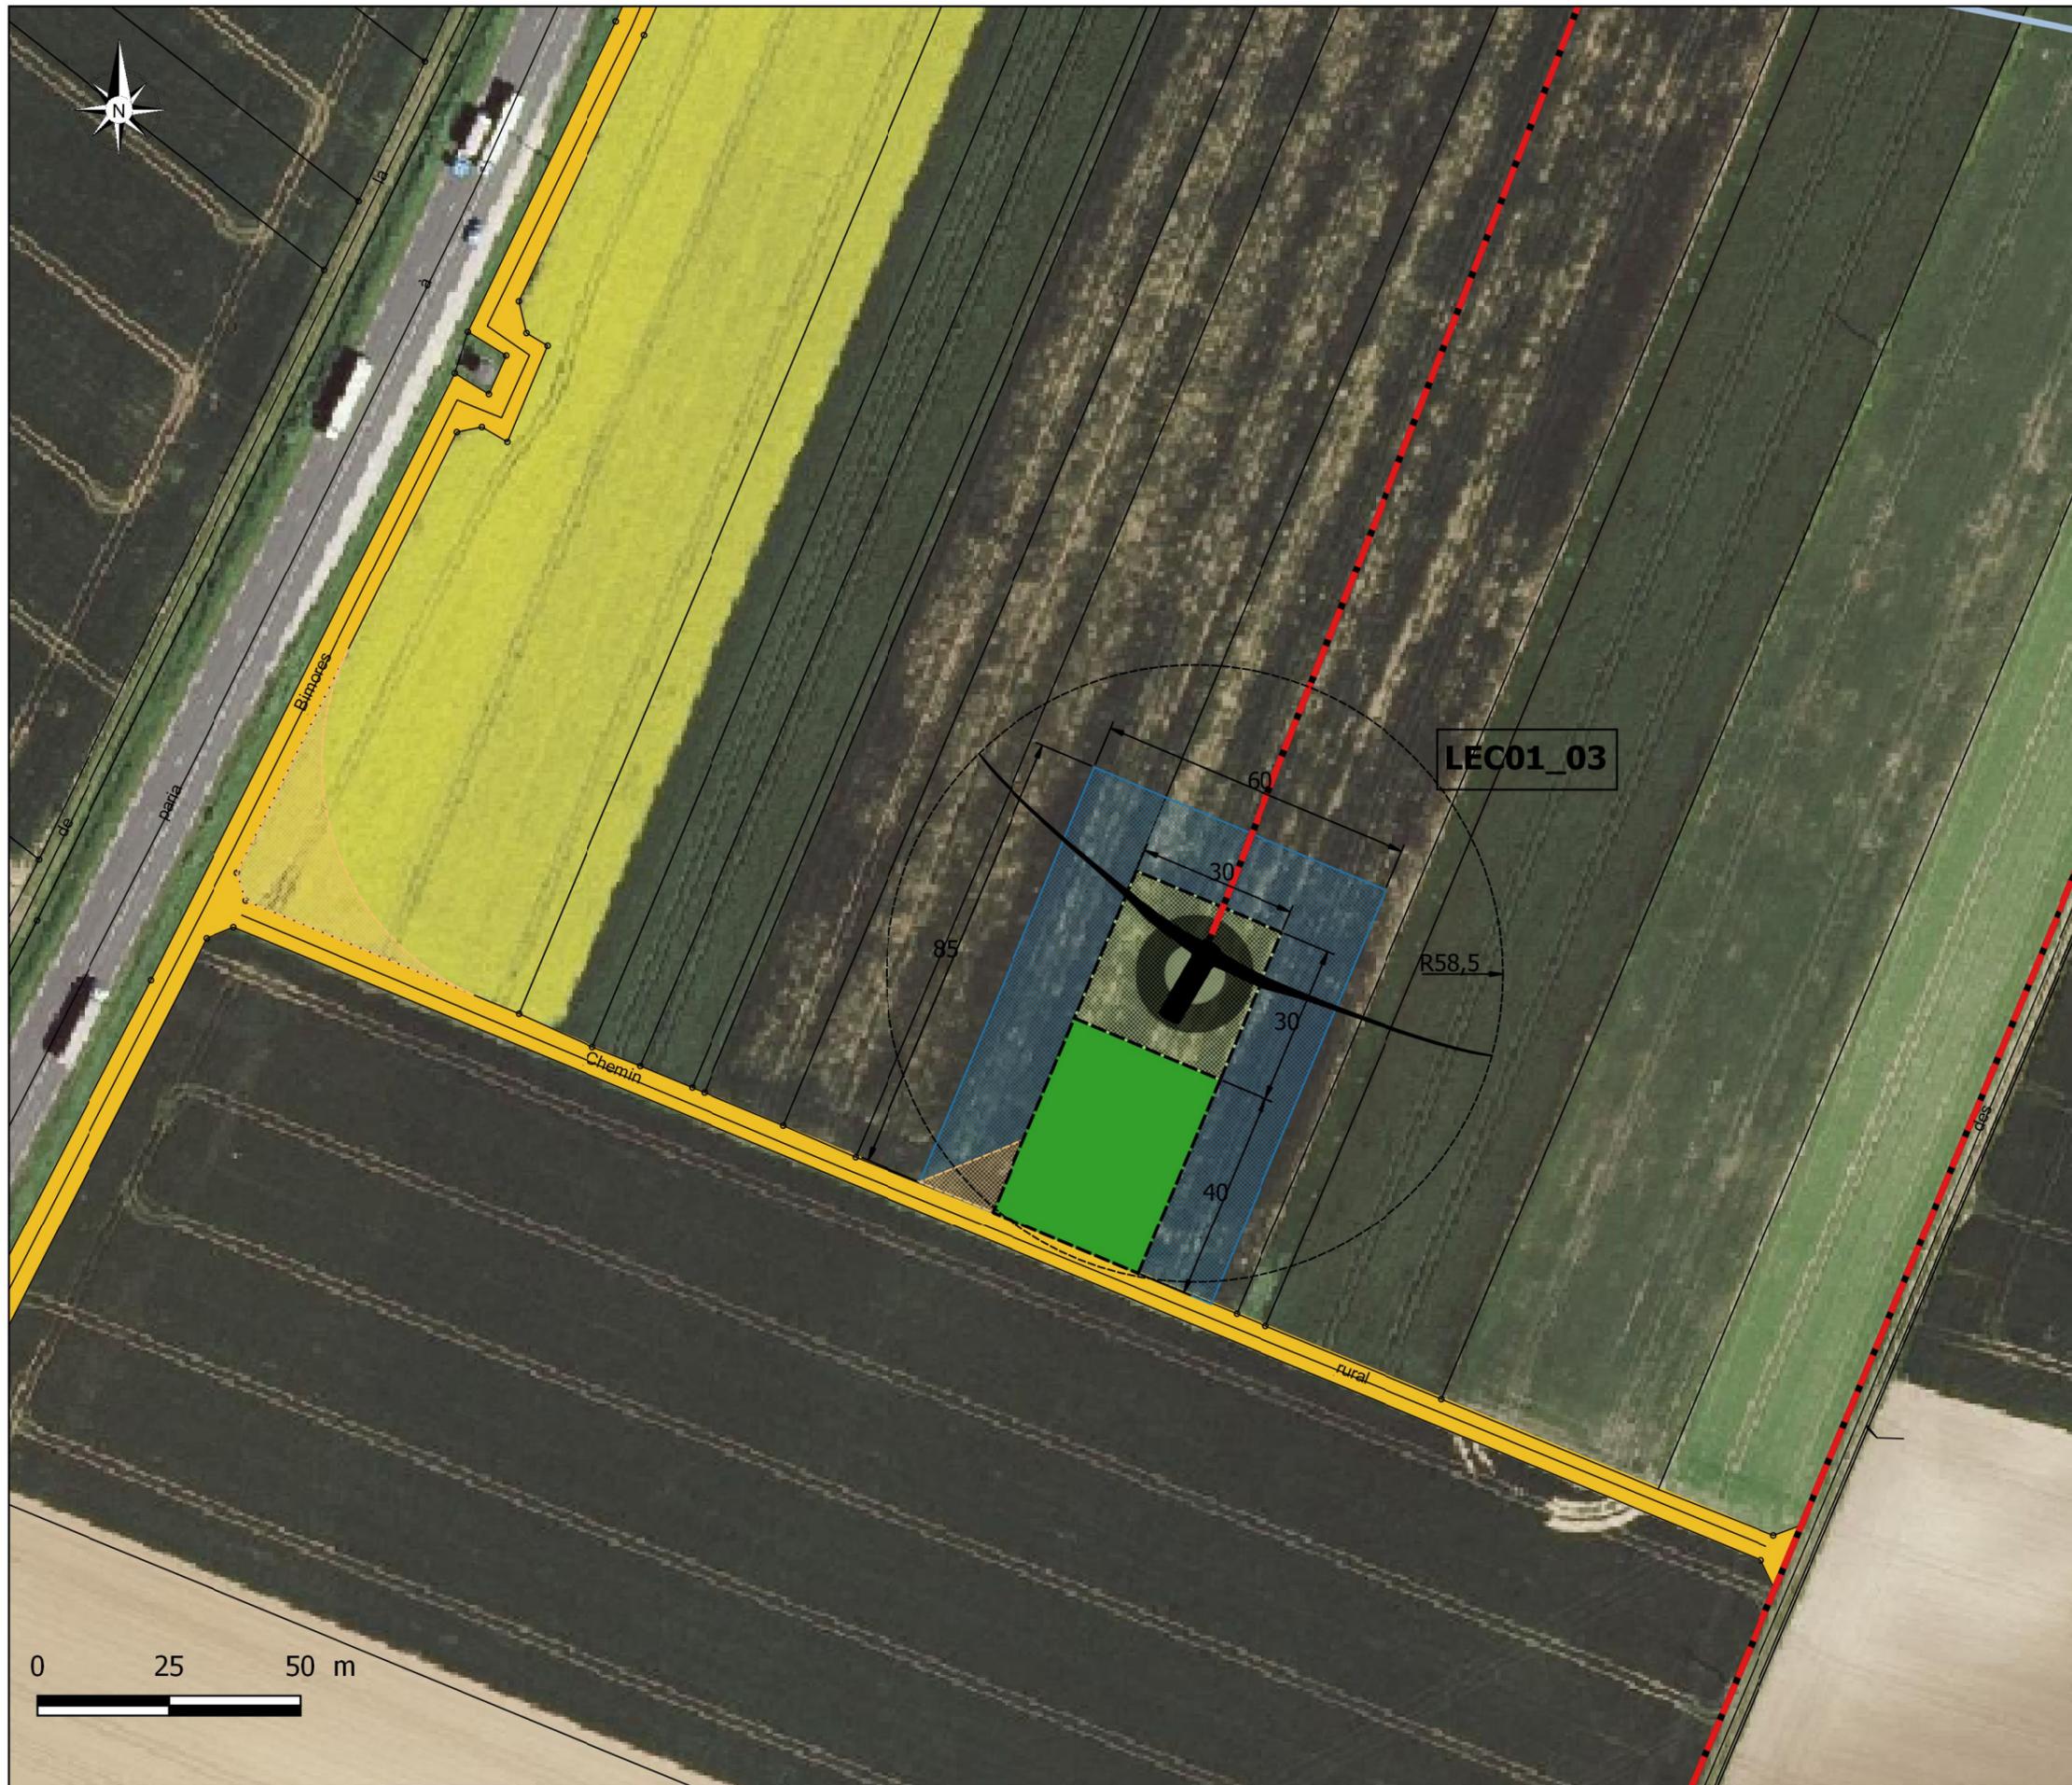

**LES EOLIENNES CITOYENNES 01**

Commune : Tivernon

**Maître d'ouvrage :**

Les Eoliennes Citoyennes 01  
12, Martin Luther King  
14280 Saint-Contest



**Assistant Maîtrise d'Ouvrage :**

JPEE  
12, Martin Luther King  
14280 Saint-Contest



**Bureau d'études :**

ING Environnement  
11 Av. Georges Pompidou  
91370 Verrières-le-buisson



**Dossier d'Autorisation  
Environnementale**

**LEC01\_03**

**Cadastre**

— Limite cadastrale

**Réseau électrique**

◆ Pylônes

— Réseau enterré

— Réseau aérien

**Réseau enterré projeté**

— Réseau électrique externe

— réseau inter-éoliennes  
Câble HTa et fibre optique

**Servitude permanente**

● Fondation éolienne

--- Limite de surplomb - éolienne

■ Plateforme stabilisée

■ Plateforme - surface végétalisée rase

■ Chemins d'accès à renforcer / à créer

**Servitude temporaire**

■ Extension de plateforme

■ Servitude temporaire de stockage

■ Servitude temporaire d'accès chantier

0 25 50 m

Format : A3

Echelle : 1:1 250

Date : 02/2021



**LES EOLIENNES CITOYENNES 01**

Commune : Tivernon

**Maître d'ouvrage :**

Les Eoliennes Citoyennes 01  
12, Martin Luther King  
14280 Saint-Contest



**Assistant Maîtrise d'Ouvrage :**

JPEE  
12, Martin Luther King  
14280 Saint-Contest



**Bureau d'études :**

ING Environnement  
11 Av. Georges Pompidou  
91370 Verrières-le-buisson



**Dossier d'Autorisation  
Environnementale**

**LEC01\_04**

**Cadastre**

— Limite cadastrale

**Réseau électrique**

◆ Pylônes

— Réseau enterré

— Réseau aérien

**Réseau enterré projeté**

— Réseau électrique externe

— réseau inter-éoliennes  
Câble HTa et fibre optique

**Servitude permanente**

● Fondation éolienne

--- Limite de surplomb - éolienne

■ Plateforme stabilisée

■ Plateforme - surface végétalisée rase

■ Chemins d'accès à renforcer / à créer

**Servitude temporaire**

■ Extension de plateforme

■ Servitude temporaire de stockage

■ Servitude temporaire d'accès chantier


**LEC01\_04**

0 25 50 m

Format : A3

Echelle : 1:1 250

Date : 02/2021

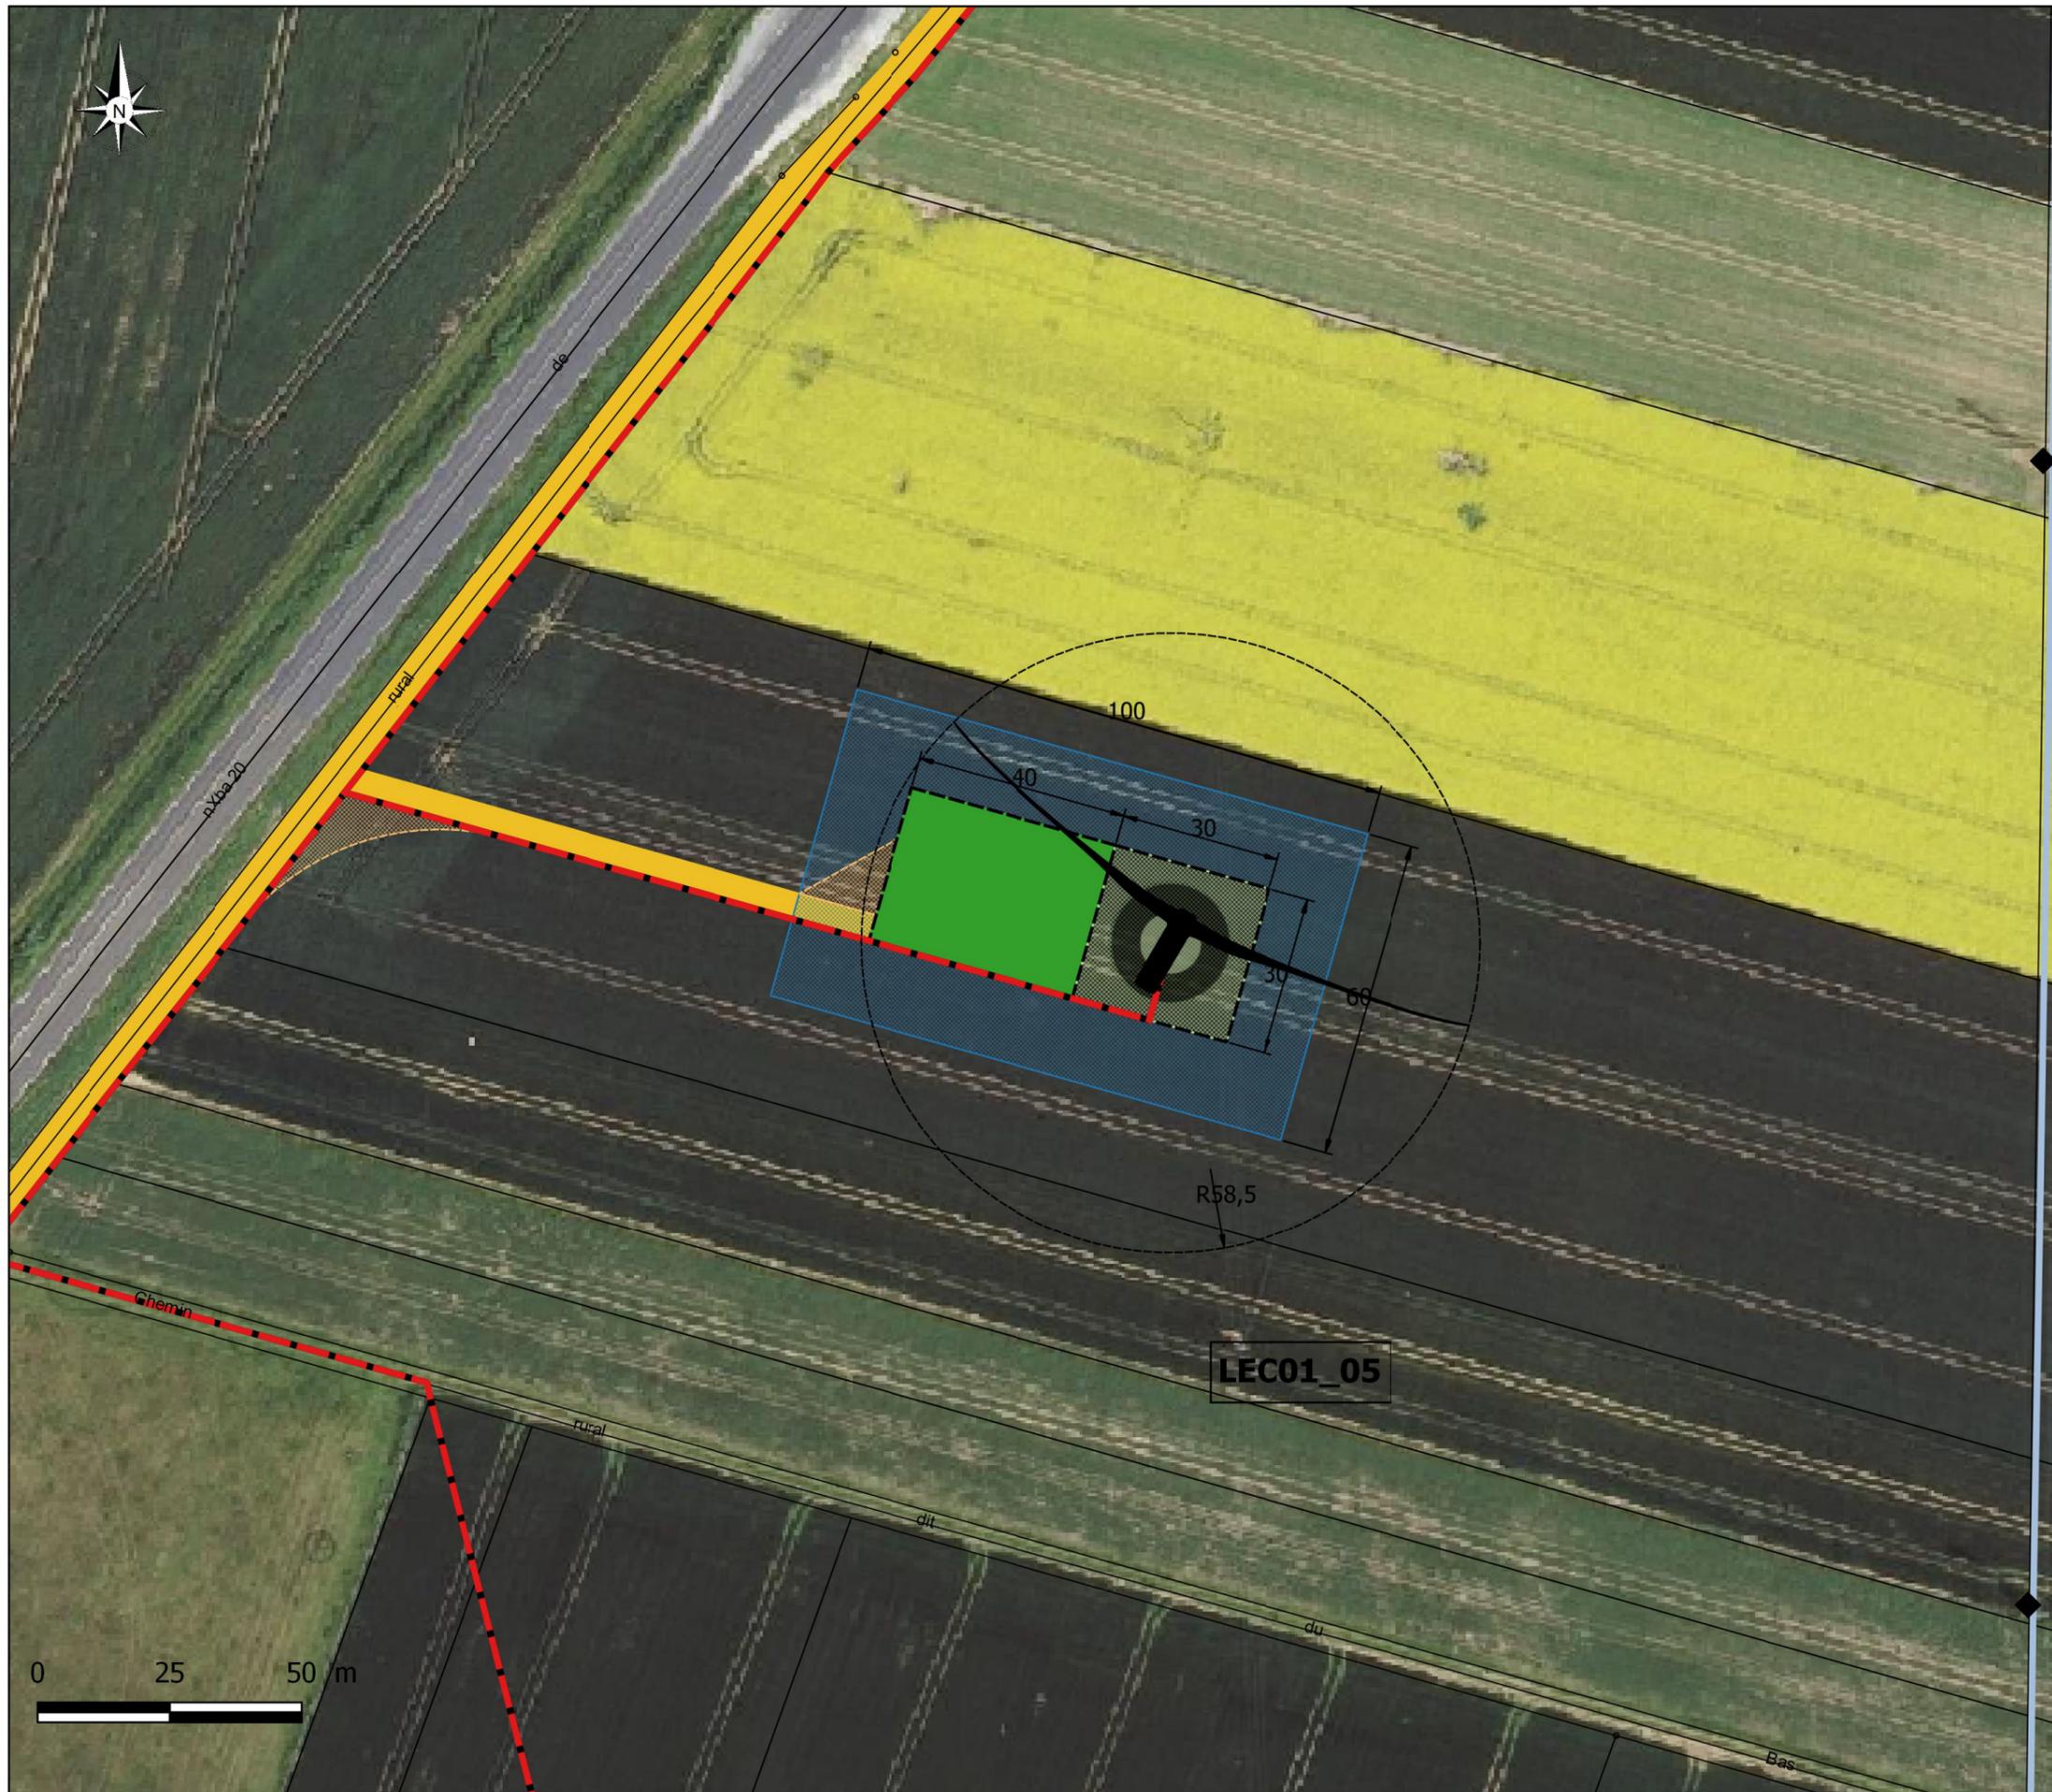

## LES EOLIENNES CITOYENNES 01

Commune : Tivernon

### Maître d'ouvrage :

Les Eoliennes Citoyennes 01  
12, Martin Luther King  
14280 Saint-Contest



### Assistant Maîtrise d'Ouvrage :

JPEE  
12, Martin Luther King  
14280 Saint-Contest



### Bureau d'études :

ING Environnement  
11 Av. Georges Pompidou  
91370 Verrières-le-buisson



## Dossier d'Autorisation Environnementale

LEC01\_05

### Cadastre

— Limite cadastrale

### Réseau électrique

◆ Pylônes

— Réseau enterré

— Réseau aérien

### Réseau enterré projeté

— Réseau électrique externe

— réseau inter-éoliennes  
Câble HTA et fibre optique

### Servitude permanente

● Fondation éolienne

--- Limite de surplomb - éolienne

■ Plateforme stabilisée

■ Plateforme - surface végétalisée rase

■ Chemins d'accès à renforcer / à créer

### Servitude temporaire

■ Extension de plateforme


■ Servitude temporaire de stockage

■ Servitude temporaire d'accès chantier

Format : A3

Echelle : 1:1 250

Date : 02/2021

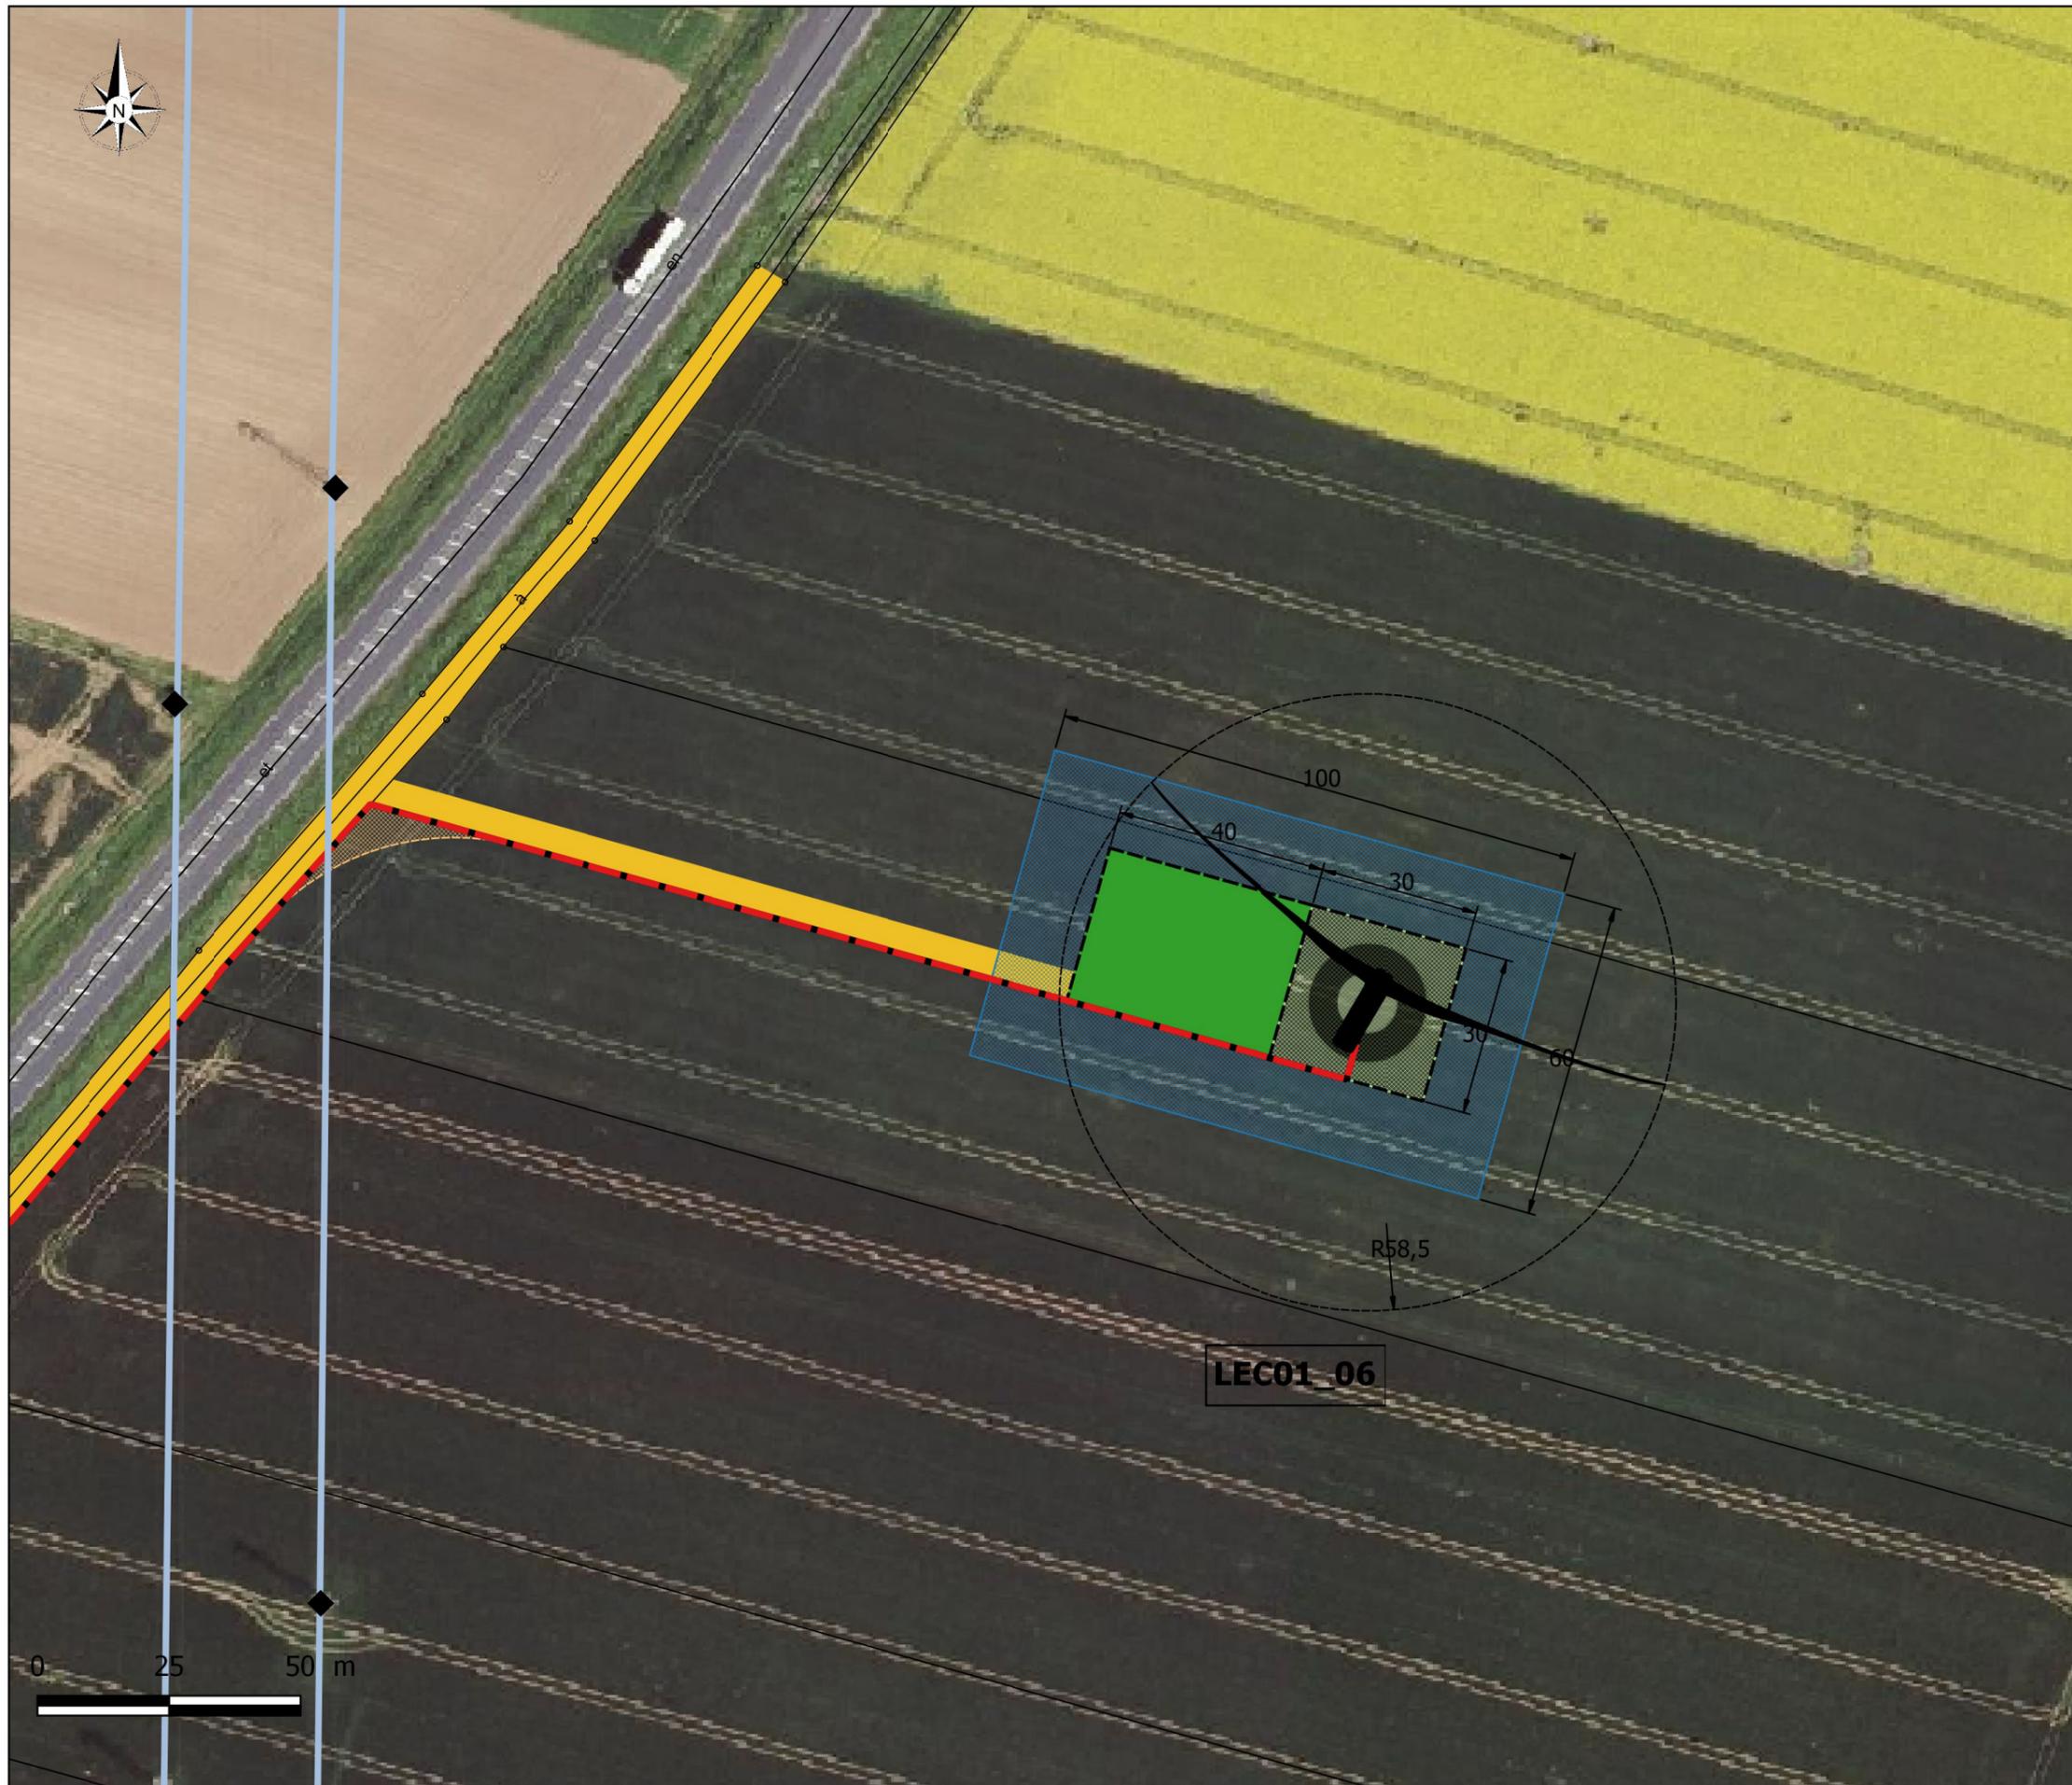

**LES EOLIENNES CITOYENNES 01**

Commune : Tivernon

**Maître d'ouvrage :**

Les Eoliennes Citoyennes 01  
12, Martin Luther King  
14280 Saint-Contest



**Assistant Maîtrise d'Ouvrage :**

JPEE  
12, Martin Luther King  
14280 Saint-Contest



**Bureau d'études :**

ING Environnement  
11 Av. Georges Pompidou  
91370 Verrières-le-buisson



**Dossier d'Autorisation  
Environnementale**

**LEC01\_06**

**Cadastre**

— Limite cadastrale

**Réseau électrique**

◆ Pylônes

— Réseau enterré

— Réseau aérien

**Réseau enterré projeté**

— Réseau électrique externe

— réseau inter-éoliennes  
Câble HTa et fibre optique

**Servitude permanente**

● Fondation éolienne

--- Limite de surplomb - éolienne

■ Plateforme stabilisée

■ Plateforme - surface végétalisée rase

■ Chemins d'accès à renforcer / à créer

**Servitude temporaire**

■ Extension de plateforme

■ Servitude temporaire de stockage

■ Servitude temporaire d'accès chantier

Format : A3

Echelle : 1:1 250

Date : 02/2021



## LES EOLIENNES CITOYENNES 01

Commune : Tivernon

### Maître d'ouvrage :

Les Eoliennes Citoyennes 01  
12, Martin Luther King  
14280 Saint-Contest



### Assistant Maîtrise d'Ouvrage :

JPEE  
12, Martin Luther King  
14280 Saint-Contest



### Bureau d'études :

ING Environnement  
11 Av. Georges Pompidou  
91370 Verrières-le-buisson



## Dossier d'Autorisation Environnementale

### Poste de Livraison

#### Cadastre

— Limite cadastrale

#### Réseau électrique

— Réseau enterré

— Réseau aérien

• Pylône

#### Réseau enterré projeté

— Réseau électrique externe

— réseau inter-éoliennes  
Câble HTA et fibre optique

#### Servitude permanente

● Fondation éolienne

--- Limite de surplomb - éolienne

■ Plateforme stabilisée

■ Plateforme - surface végétalisée rase

■ Chemins d'accès à renforcer / à créer

#### Servitude temporaire

■ Extension de plateforme

■ Servitude temporaire de stockage

■ Servitude temporaire d'accès chantier

Format : A3

Echelle : 1:200

Date : 02/2021