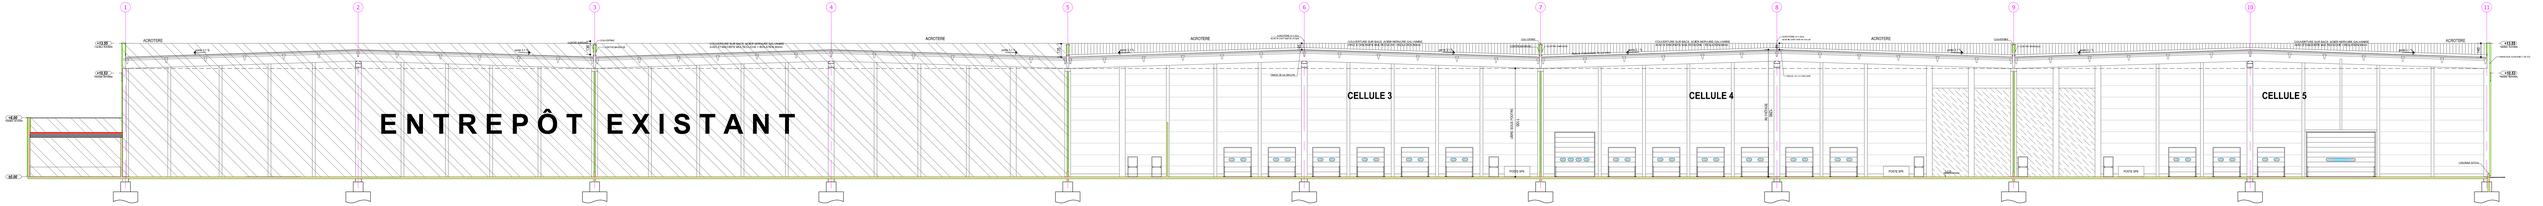

COUPE A-A

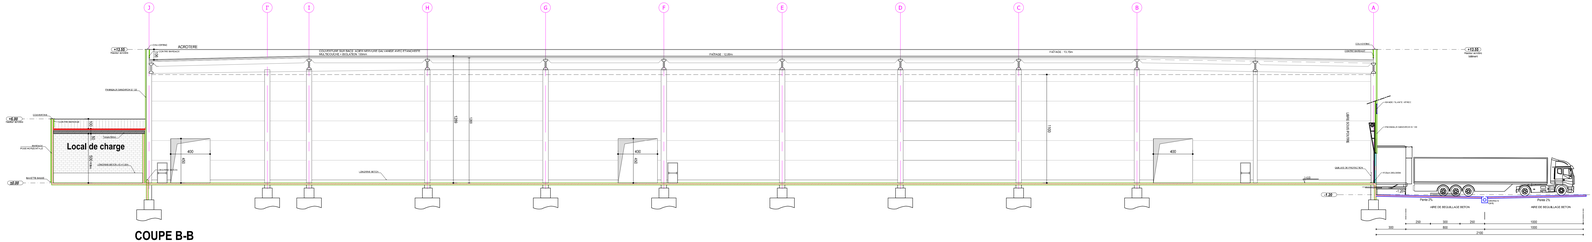

COUPE B-B

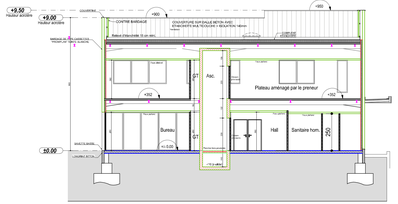

COUPE C-C

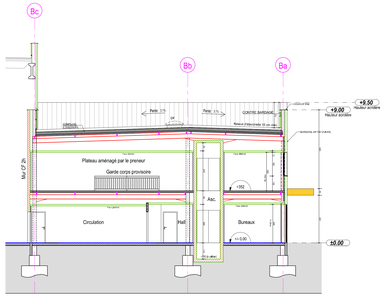

COUPE D-D

9ème AVENUE
PARC SYNERGIE VAL de LOIRE
MEUNG-sur-LOIRE 45

ARGAN
Société d'Architecture d'Ingénierie Pluriavis

ARGAN
10, RUE BIEFFROY
92200 - NEUILLY/SEINE

PROJET D'EXTENSION D'UN ENTREPÔT ET CONSTRUCTION DE BUREAUX

IDEC
INGENIERIE DEVELOPPEMENT ENVIRONNEMENT CONSTRUCTION
GROUPE BELLOMI
3, rue Copernic - CS 83425
LA CHAUSSEE SAINT VICTOR
41034 BLOIS CEDEX
Téléphone : 02.54.74.54.26

DOSSIER DE CONSULTATION DES ENTREPRISES
PLAN GUIDE

LIBELLE DU DOCUMENT

PLAN DES COUPES

DESSINE PAR :	SP
DATE :	27-01-2021
VERIFIE PAR :	LJ
DATE :	27-01-2021
ECHELLES :	1/100 1/150
	20040

MODIFICATIONS

A			I		
B			J		
C			K		
D			L		
E			M		
F			N		
G			O		
H			P		

PHASE	PLAN N°
DCE	08