

Maître d'Ouvrage :

Permis de Construire
Commune de
FLEURY-LES-AUBRAIS


Construction d'un bâtiment d'entrepôts et de bureaux
PC1 - PLAN DE SITUATION

LOGISTIQUE		15/07/2021
Ech. 1/25 000	BP MM	PC



Maître d'Oeuvre : ARCHI CONCEPT - GROUPE FRANC
52, rue Thiac, 33 000 Bordeaux
Tel : +33 (0)5 56 02 50 50
Contact@ac-groupefranc.com



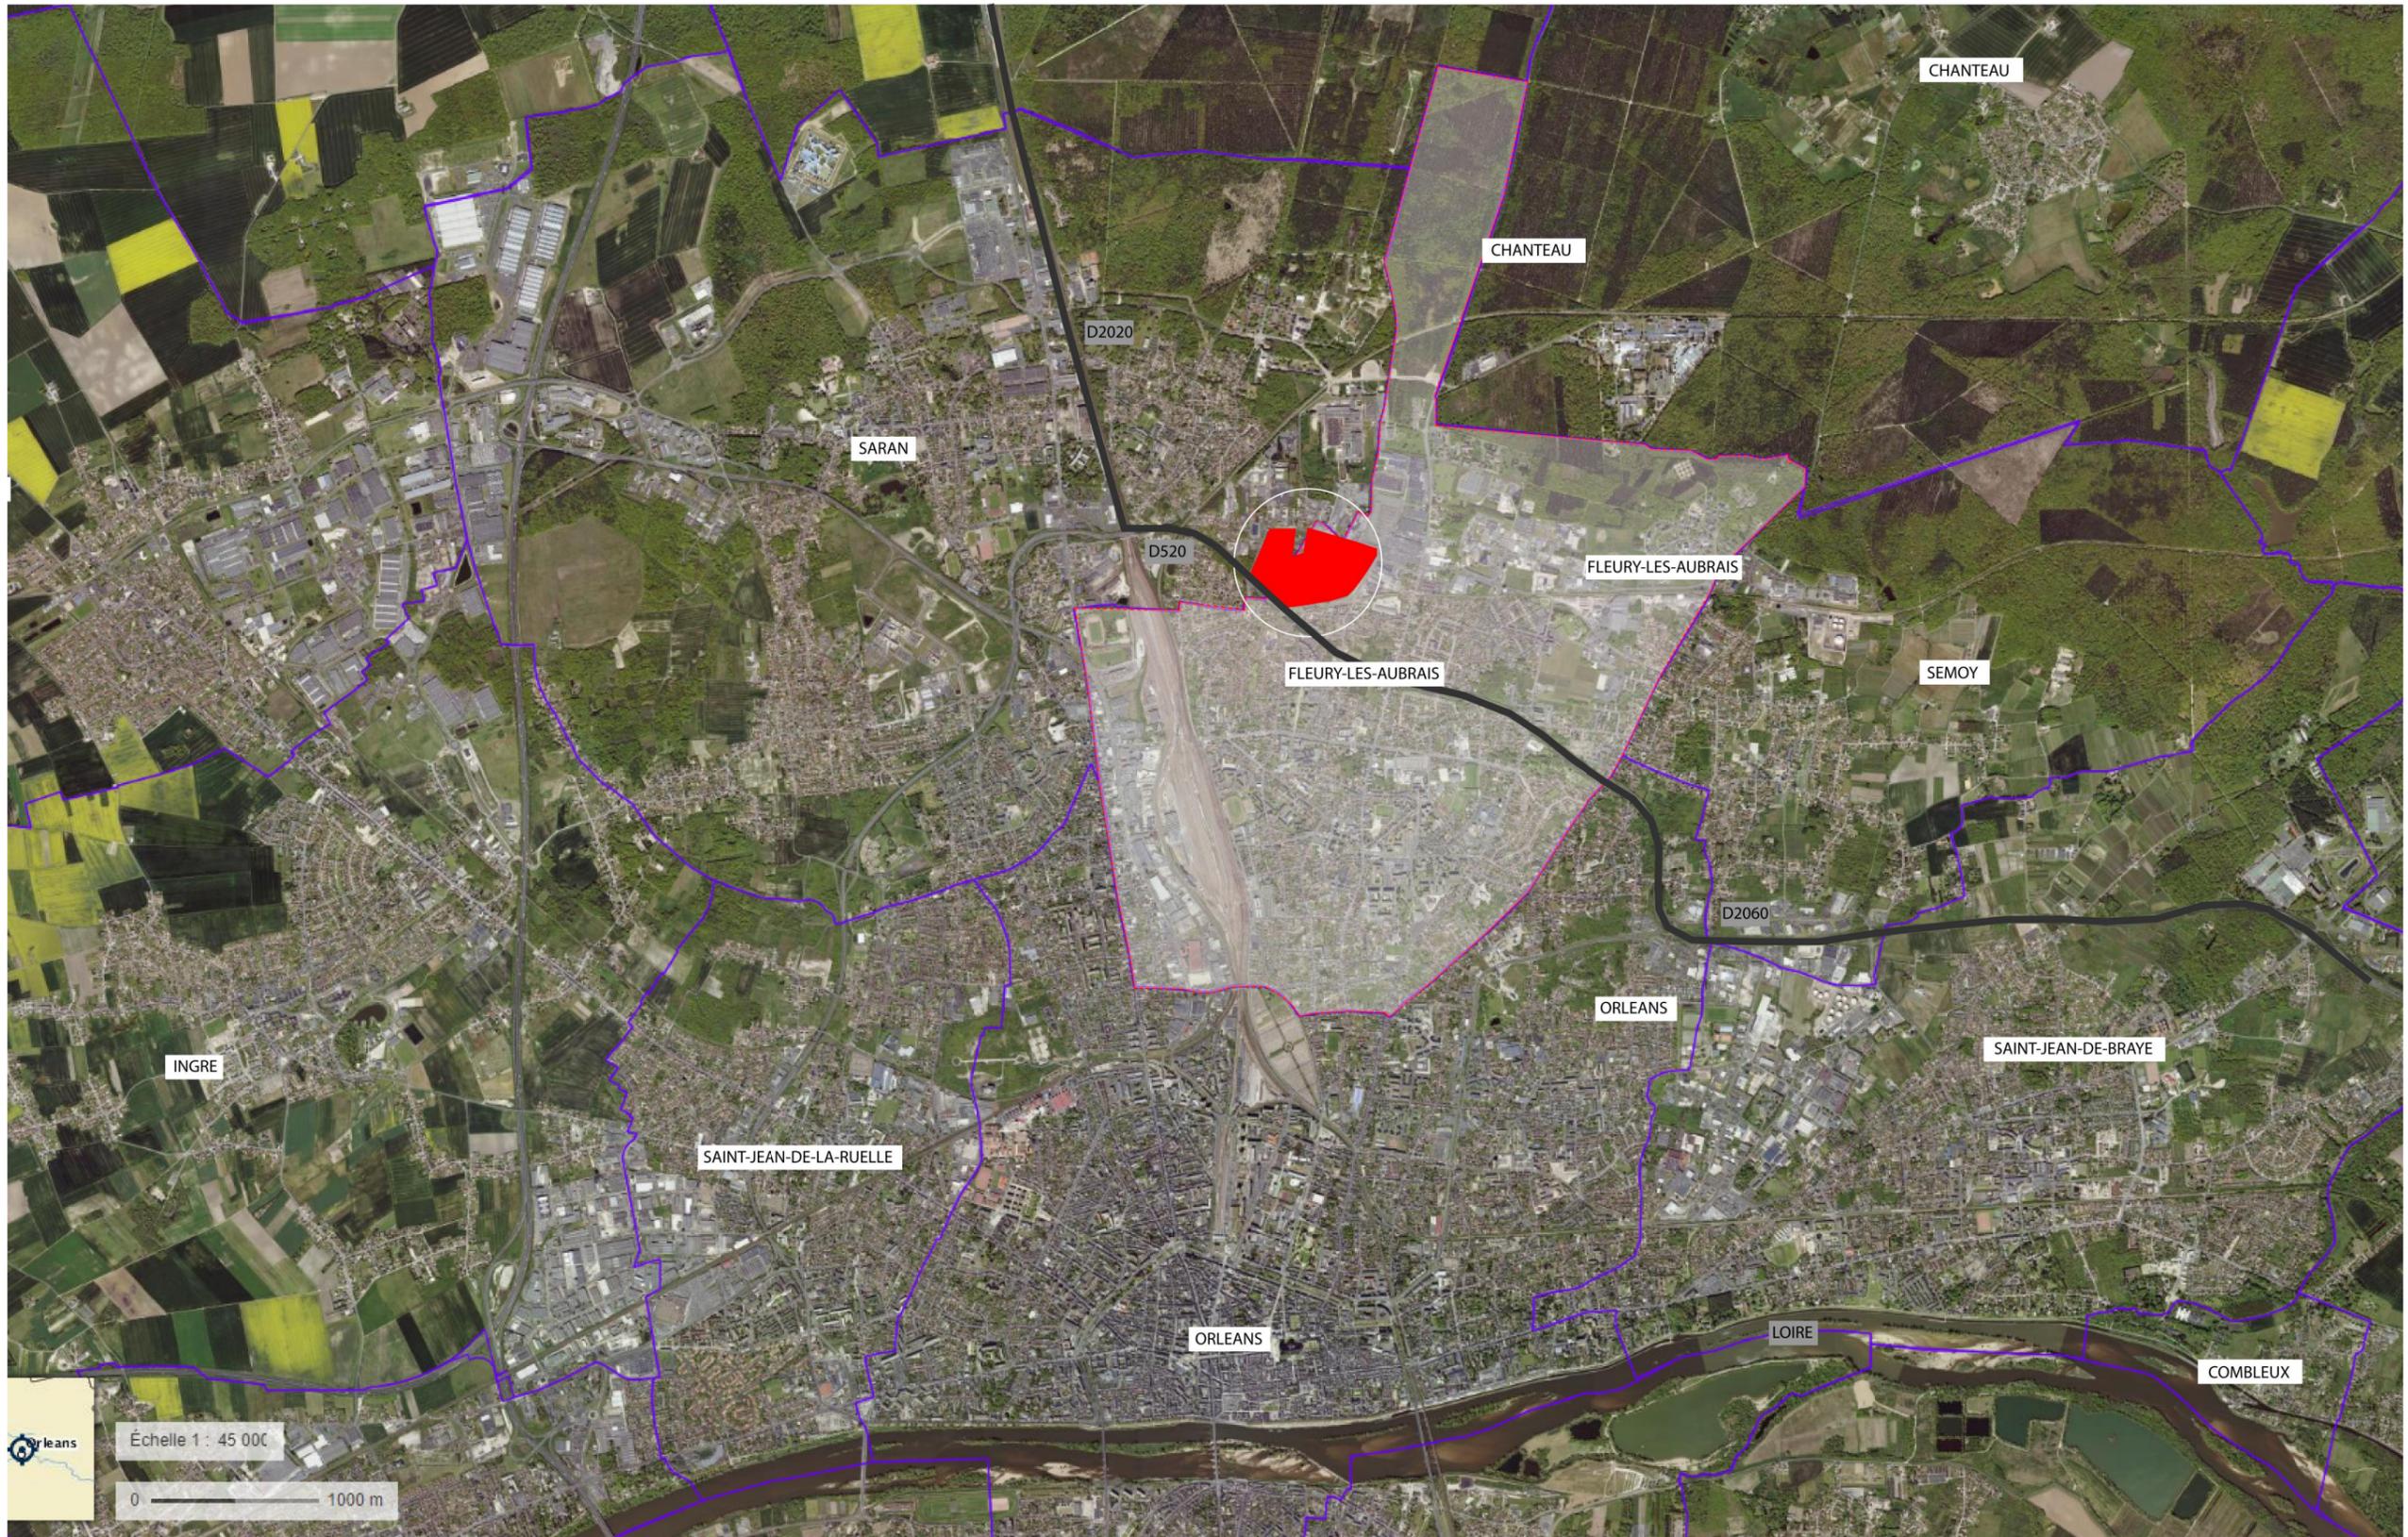

Maître d'Ouvrage :

Permis de Construire
Commune de
FLEURY-LES-AUBRAIS

Construction d'un bâtiment d'entrepôts et de bureaux
**PC1.1 - PLAN DE SITUATION -
Photographie aérienne**

LOGISTIQUE

15/07/2021

Ech. 1/25 000

BP MM

PC



Maître d'Oeuvre : ARCHI CONCEPT - GROUPE FRANC
52, rue Thiac, 33 000 Bordeaux
Tel : +33 (0)5 56 02 50 50
Contact@ac-groupefranc.com



ARCHICONCEPT
ARCHITECTES - GROUPE FRANC