



Division en cours

Division en cours

env. : 183.00



env. : 150.00

env. : 6.00

env. : 6.00

- Limite de division
- Réseau assainissement eaux pluviales, données fournies par ORLEANS METROPOLE
- Bâtiment et Limite Cadastral

Nota: Les limites réelles de propriété ne peuvent être définies qu'après un bornage contradictoire entre les différents riverains.

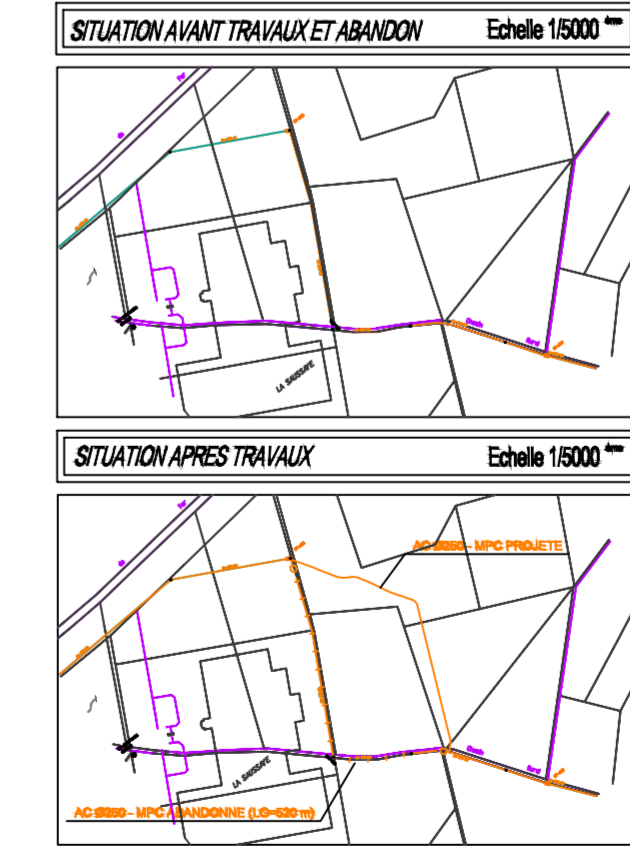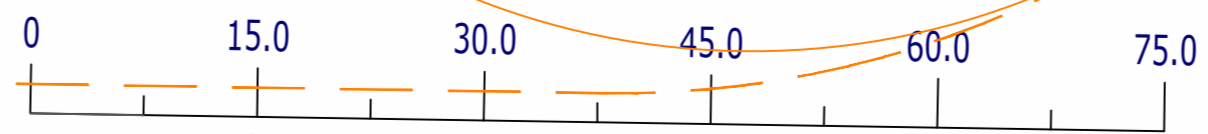

MAITRE D'OUVRAGE		
FM FRANCE SAS Rue de l'Europe 57 370 PHALSBURG Tél. : 03 87 23 12 12 Fax : 03 87 24 11 45		
Nom de la plate-forme / Name of platform SCV • SAINT-CYR-EN-VAL II Rue des Douglas • 45590 SAINT-CYR-EN-VAL		
Tranche / Phase	Contenu de la tranche / Content of the phase	
TRX	Entrepôts 1 à 5 - Bureaux B2-B3 (R+2) - Bureaux B4-B5 (R+1) Local sprinkler - Locaux techniques - Parkings PL & VL - Bassin de rétention	
Plan de situation synthétique / Synthetic drawing location		
Type de phase / Type of project phase	Indice / Index	Date de / of revision
AVP	A	05.01.2022
Nom du plan / Drawing name		
CANALISATION GAZ ETAT ACTUEL & PROJET GRDF		
Créé le / Created on : 27.09.2021	Dessiné par / Drawn by : R.P.	
Echelle / Scale : 1:500	Approuvé par / Approved by : D.J.	
<small> Ce document est strictement confidentiel et ne peut être communiqué, copié ou reproduit sans l'accord écrit de NCI Concept. This document is strictly confidential and may not be disclosed, copied or reproduced without the written consent of NCI Concept. </small>		
<small> C:\Users\ipassalacqui\Desktop\SCV\SCV_AVP_PLAN D'ENSEMBLE (15.20m).dwg </small>		