

MAITRE D'OUVRAGE

FM FRANCE SAS

Rue de l'Europe
57 370 PHALSBURG
Tél. : 03 87 23 12 12
Fax : 03 87 24 11 45


Nom de la plate-forme / Name of platform

SCV • SAINT-CYR-EN-VAL II

Rue des Douglas • 45590 SAINT-CYR-EN-VAL

Tranche / Phase
TRX

Contenu de la tranche / Content of the phase
Entrepôts 1 à 5 · Bureaux B2-B3 (R+2) · Bureaux B4-B5 (R+1)
Local sprinkler · Locaux techniques · Parkings PL & VL · Bassin de rétention

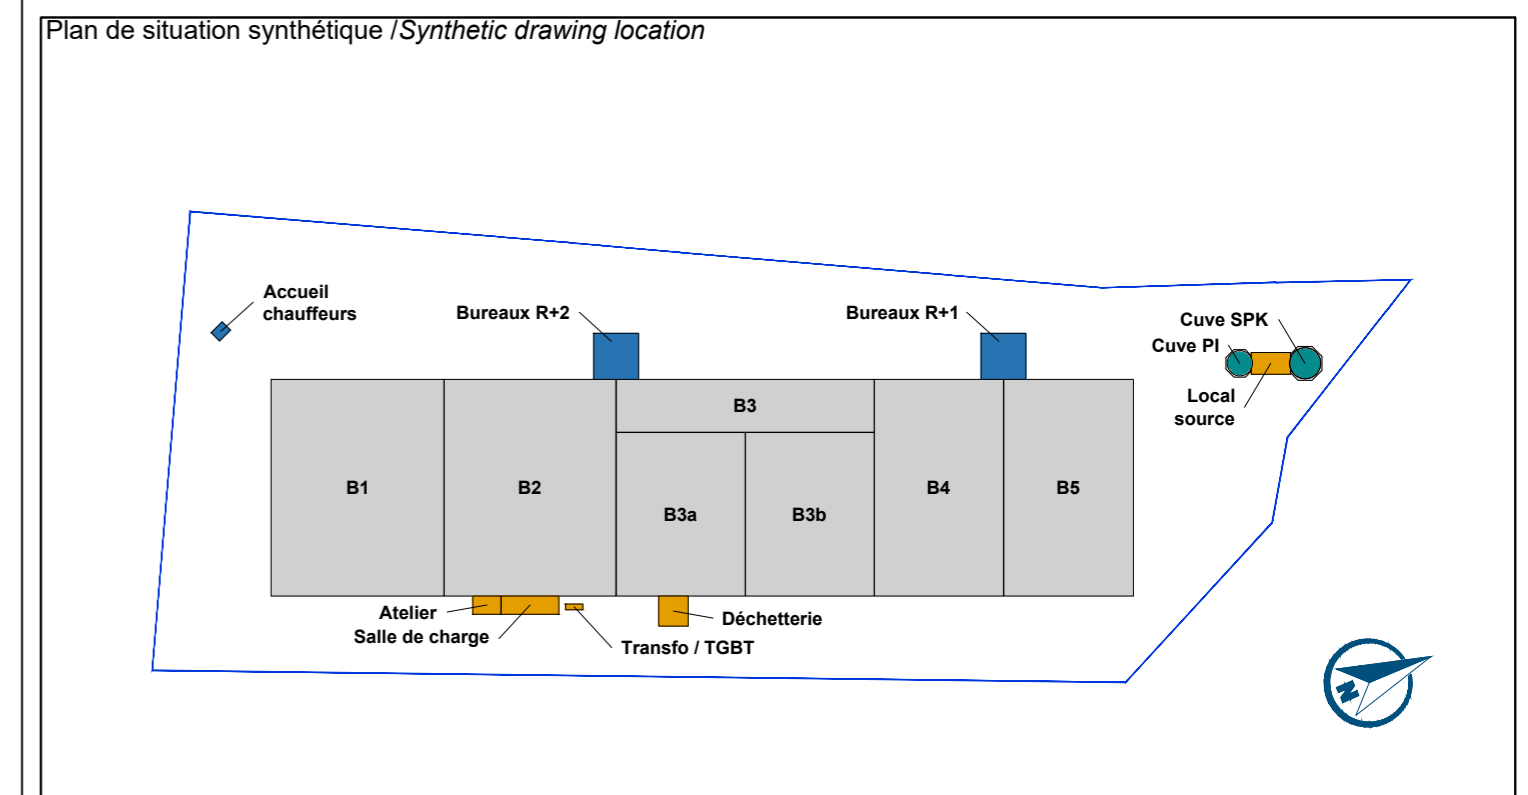

Type de phase / Type of project phase AVP	Indice / Index 0	Date de / of révision 27.09.2021
---	----------------------------	--

Nom du plan / Drawing name

PLAN DE LOCALISATION PROJET DE CONSTRUCTION

Créé le / Created on : 27.09.2021	Dessiné par / Drawn by : R.P.
Echelle / Scale : 1:25000	Approuvé par / Approved by : D.J.

Ce document est strictement confidentiel et ne peut être communiqué, copié ou reproduit sans l'accord écrit de NG Concept
This document is strictly confidential and may not be disclosed, copied or reproduced without the written consent of NG Concept

C:\Users\rpassalacqual\Desktop\SCV\SCV_AVP_PLAN D'ENSEMBLE (15.20m).dwg