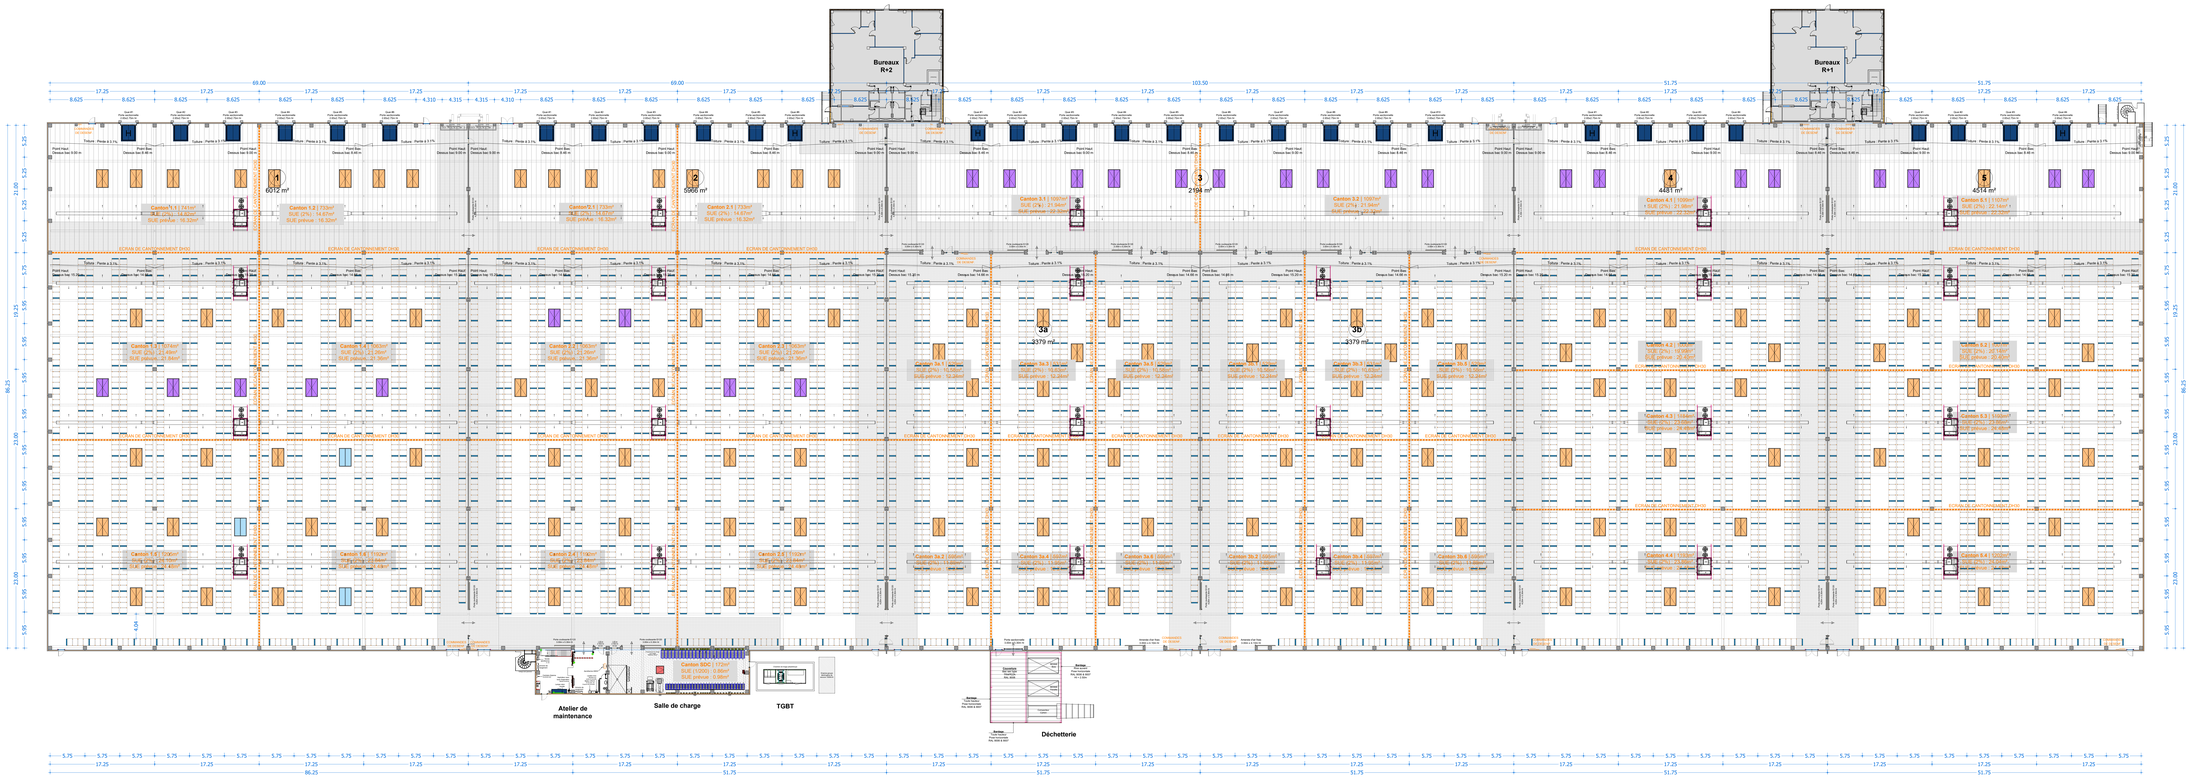

LEGENDE :

- Rooftop
- Lanterneau asservi 2.00 x 3.00m (SUE=4.62m²)
- Lanterneau asservi 2.00 x 3.00m (SUE=4.08m²)
- Lanterneau fixe 2.00 x 3.00m
- Etanchéité type Parasilu
- Ecran de cantonnement

MAITRE D'OUVRAGE

FM FRANCE SAS

Rue de l'Europe
57 370 PHALSBOURG
Tél : 03 87 23 12 12
Fax : 03 87 24 11 45

Nom de la plate-forme / *Name of platform*

SCV • SAINT-CYR-EN-VAL II

Rue des Douglas • 45590 SAINT-CYR-EN-VAL

Tranche / *Phase*	Contenu de la tranche / *Content of the phase*
TRX	Entrepôts 1 à 5 - Bureaux B2-B3 (R+2) - Bureaux B4-B5 (R+1) Local sprinkler - Locaux techniques - Parkings PL & VL - Bassin de rétention

Plan de situation synthétique / *Synthetic drawing location*

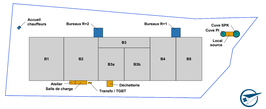

Type de phase / *Type of project phase*	Indice / *Index*	Date de / *of revision*
AVP	0	27.09.2021

Nom du plan / *Drawing name*

COUVERTURE & DESENFUMAGE
ENREGISTREMENT

Créé le / *Created on* : 27.09.2021	Dessiné par / *Drawn by* : R.P.		
Echelle / *Scale* : 1:250	Approuvé par / *Approved by* : D.J.		

Ce document est strictement confidentiel et ne peut être communiqué, copié ou reproduit sans l'accord écrit de NG Concept
This document is strictly confidential and may not be disclosed, copied or reproduced without the written consent of NG Concept

C:\Users\rpesseleux\pat\Desktop\SCV\SCV_AVP_PLAN D'ENSEMBLE (15.20m).dwg

Dessiné avec NEMOSCOPE