

**SITE NATURA 2000  
DIRECTIVE HABITATS**

Identifiant : FR2402001  
Nom : Sologne  
[Fiche technique](#)


**MAITRE D'OUVRAGE**

**FM FRANCE SAS**  
Rue de l'Europe  
57 370 PHALSBOURG  
Tél. : 03 87 23 12 12  
Fax : 03 87 24 11 45

Nom de la plate-forme / Name of platform  
**SCV • SAINT-CYR-EN-VAL II**  
Rue des Douglas • 45590 SAINT-CYR-EN-VAL

Tranche / Phase  
**TRX**

Contenu de la tranche / Content of the phase  
Entrepôts 1 à 5 · Bureaux B2-B3 (R+2) · Bureaux B4-B5 (R+1)  
Local sprinkler · Locaux techniques · Parkings PL & VL · Bassin de rétention

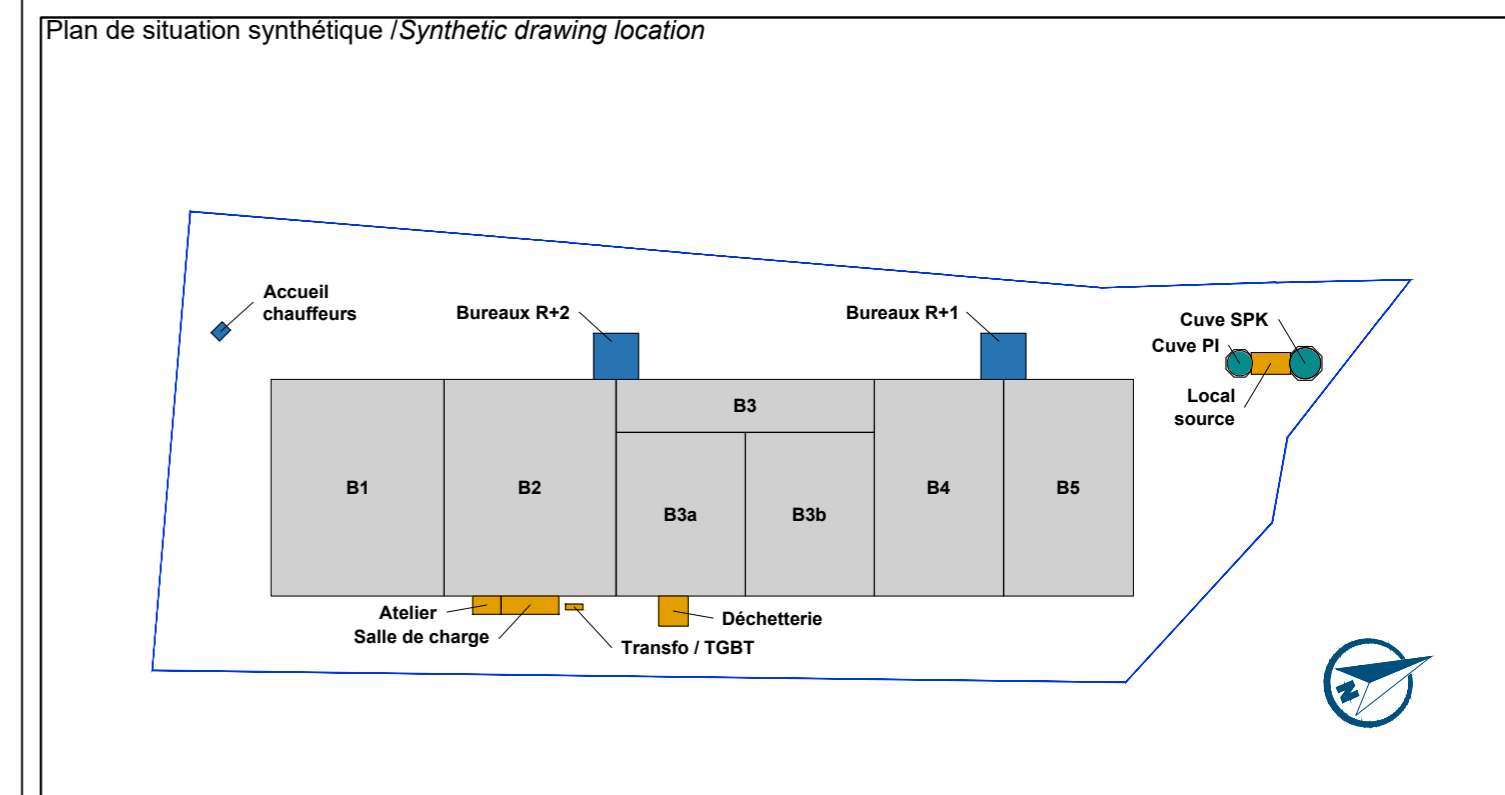

Type de phase / Type of project phase <b>AVP</b>	Indice / Index <b>0</b>	Date de / of révision <b>27.09.2021</b>
---	----------------------------	--

Nom du plan / Drawing name  
**PLAN DE LOCALISATION  
NATURA 2000**

Créé le / Created on : 27.09.2021	Dessiné par / Drawn by : R.P.
Echelle / Scale : 1:25000	Approuvé par / Approved by : D.J.

Ce document est strictement confidentiel et ne peut être communiqué, copié ou reproduit sans l'accord écrit de NG Concept  
This document is strictly confidential and may not be disclosed, copied or reproduced without the written consent of NG Concept

C:\Users\rpassalacqua\Desktop\SCV\SCV\_AVP\_PLAN D'ENSEMBLE (15.20m).dwg