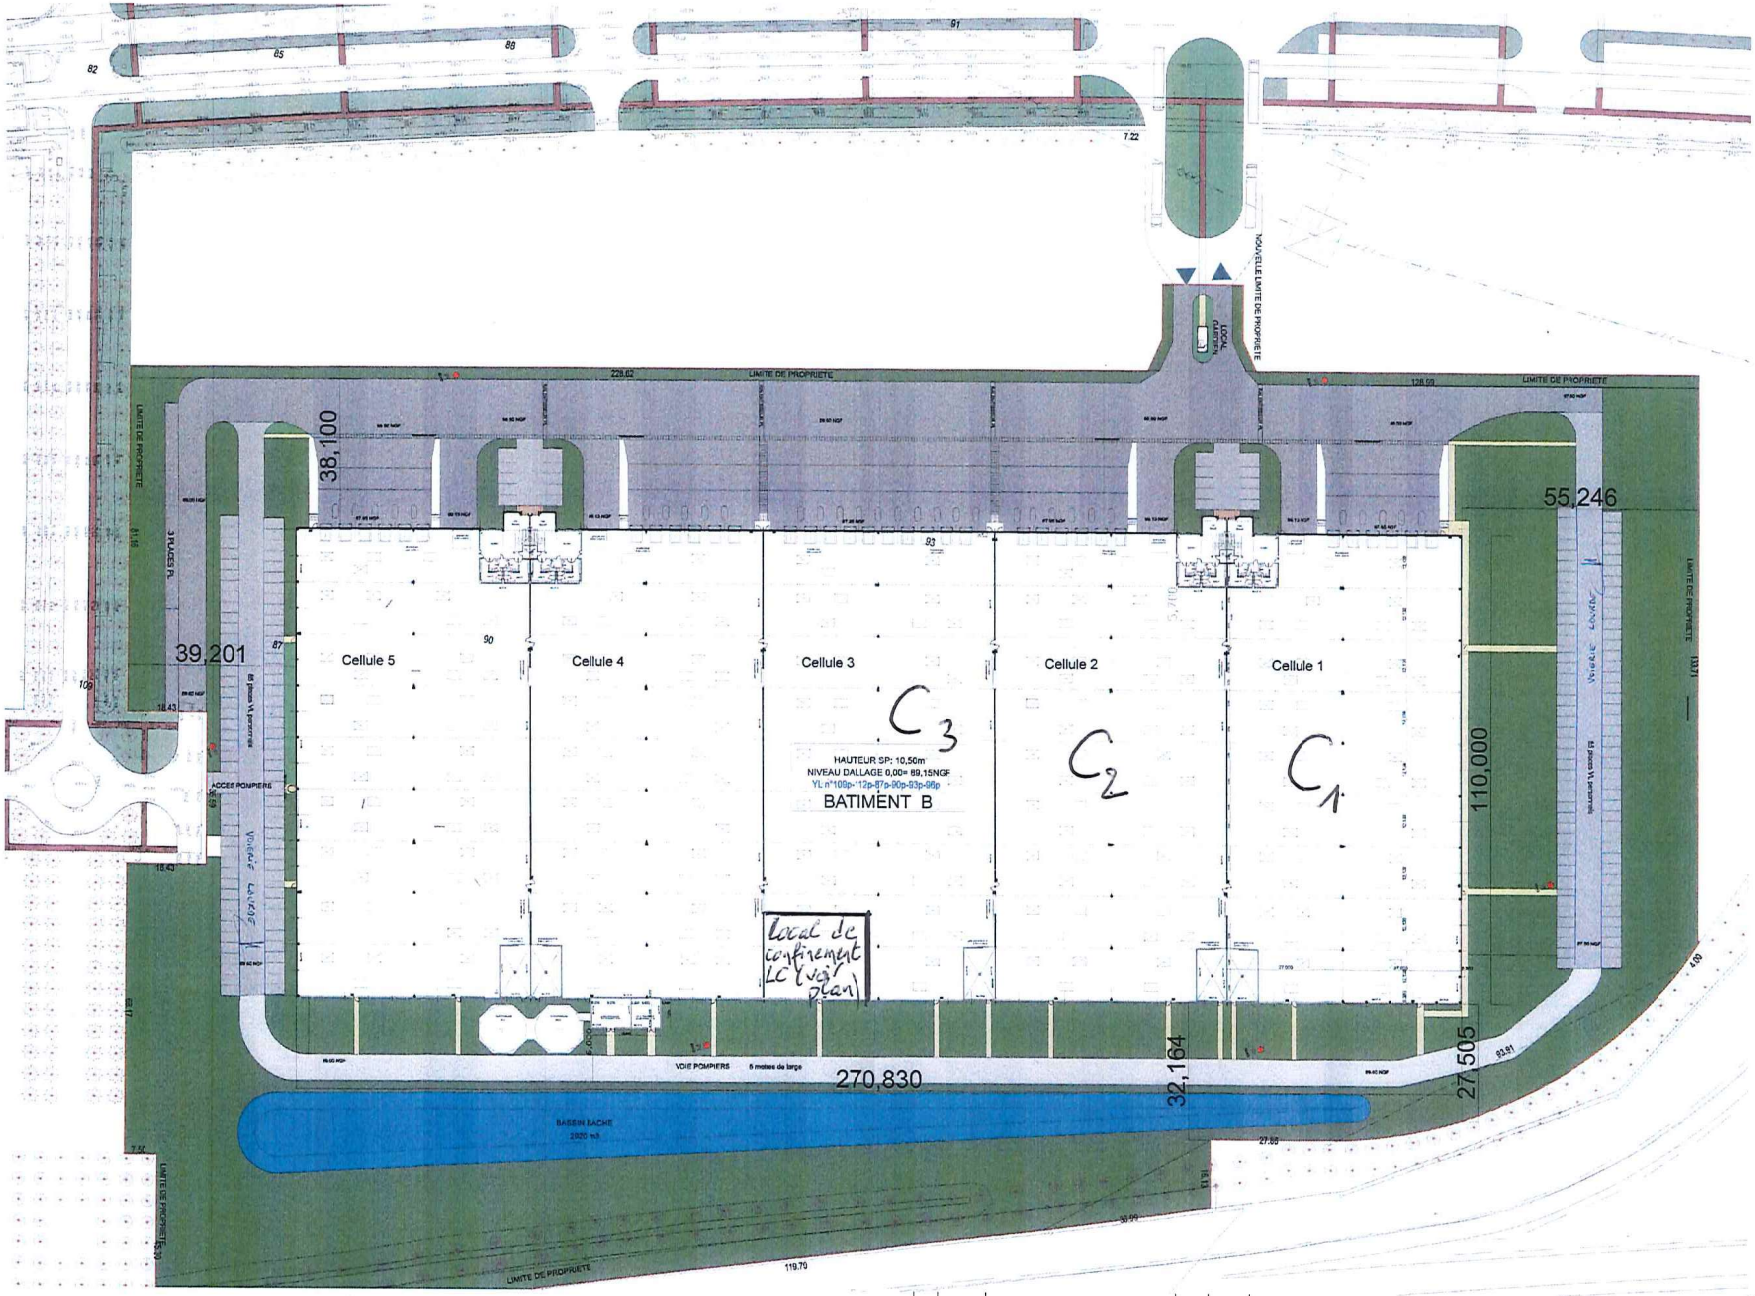

REV.	DATE	DESCRIPTION	DESS.	VERIF.
D	-	-	-	-
C	-	-	-	-
B	-	-	-	-
A	-	-	-	-
a	31.05.16	Première édition	ABA	D.lepetit

CML IC - Pannes (45)

Création d'un local produits dangereux

MAÏQUAL
5, avenue de la villa antony 94160 Saint Maurice - F.
Tel : +33 (0) 1 48 89 45 78 - Fax : +33(0) 1 48 89 45 31
E-mail : contact@maiqual.com - www.maiqual.com

PRO DCE

Echelle : 1:1200

03/2016 MAÏQUAL

Plan masse

ING0150.201