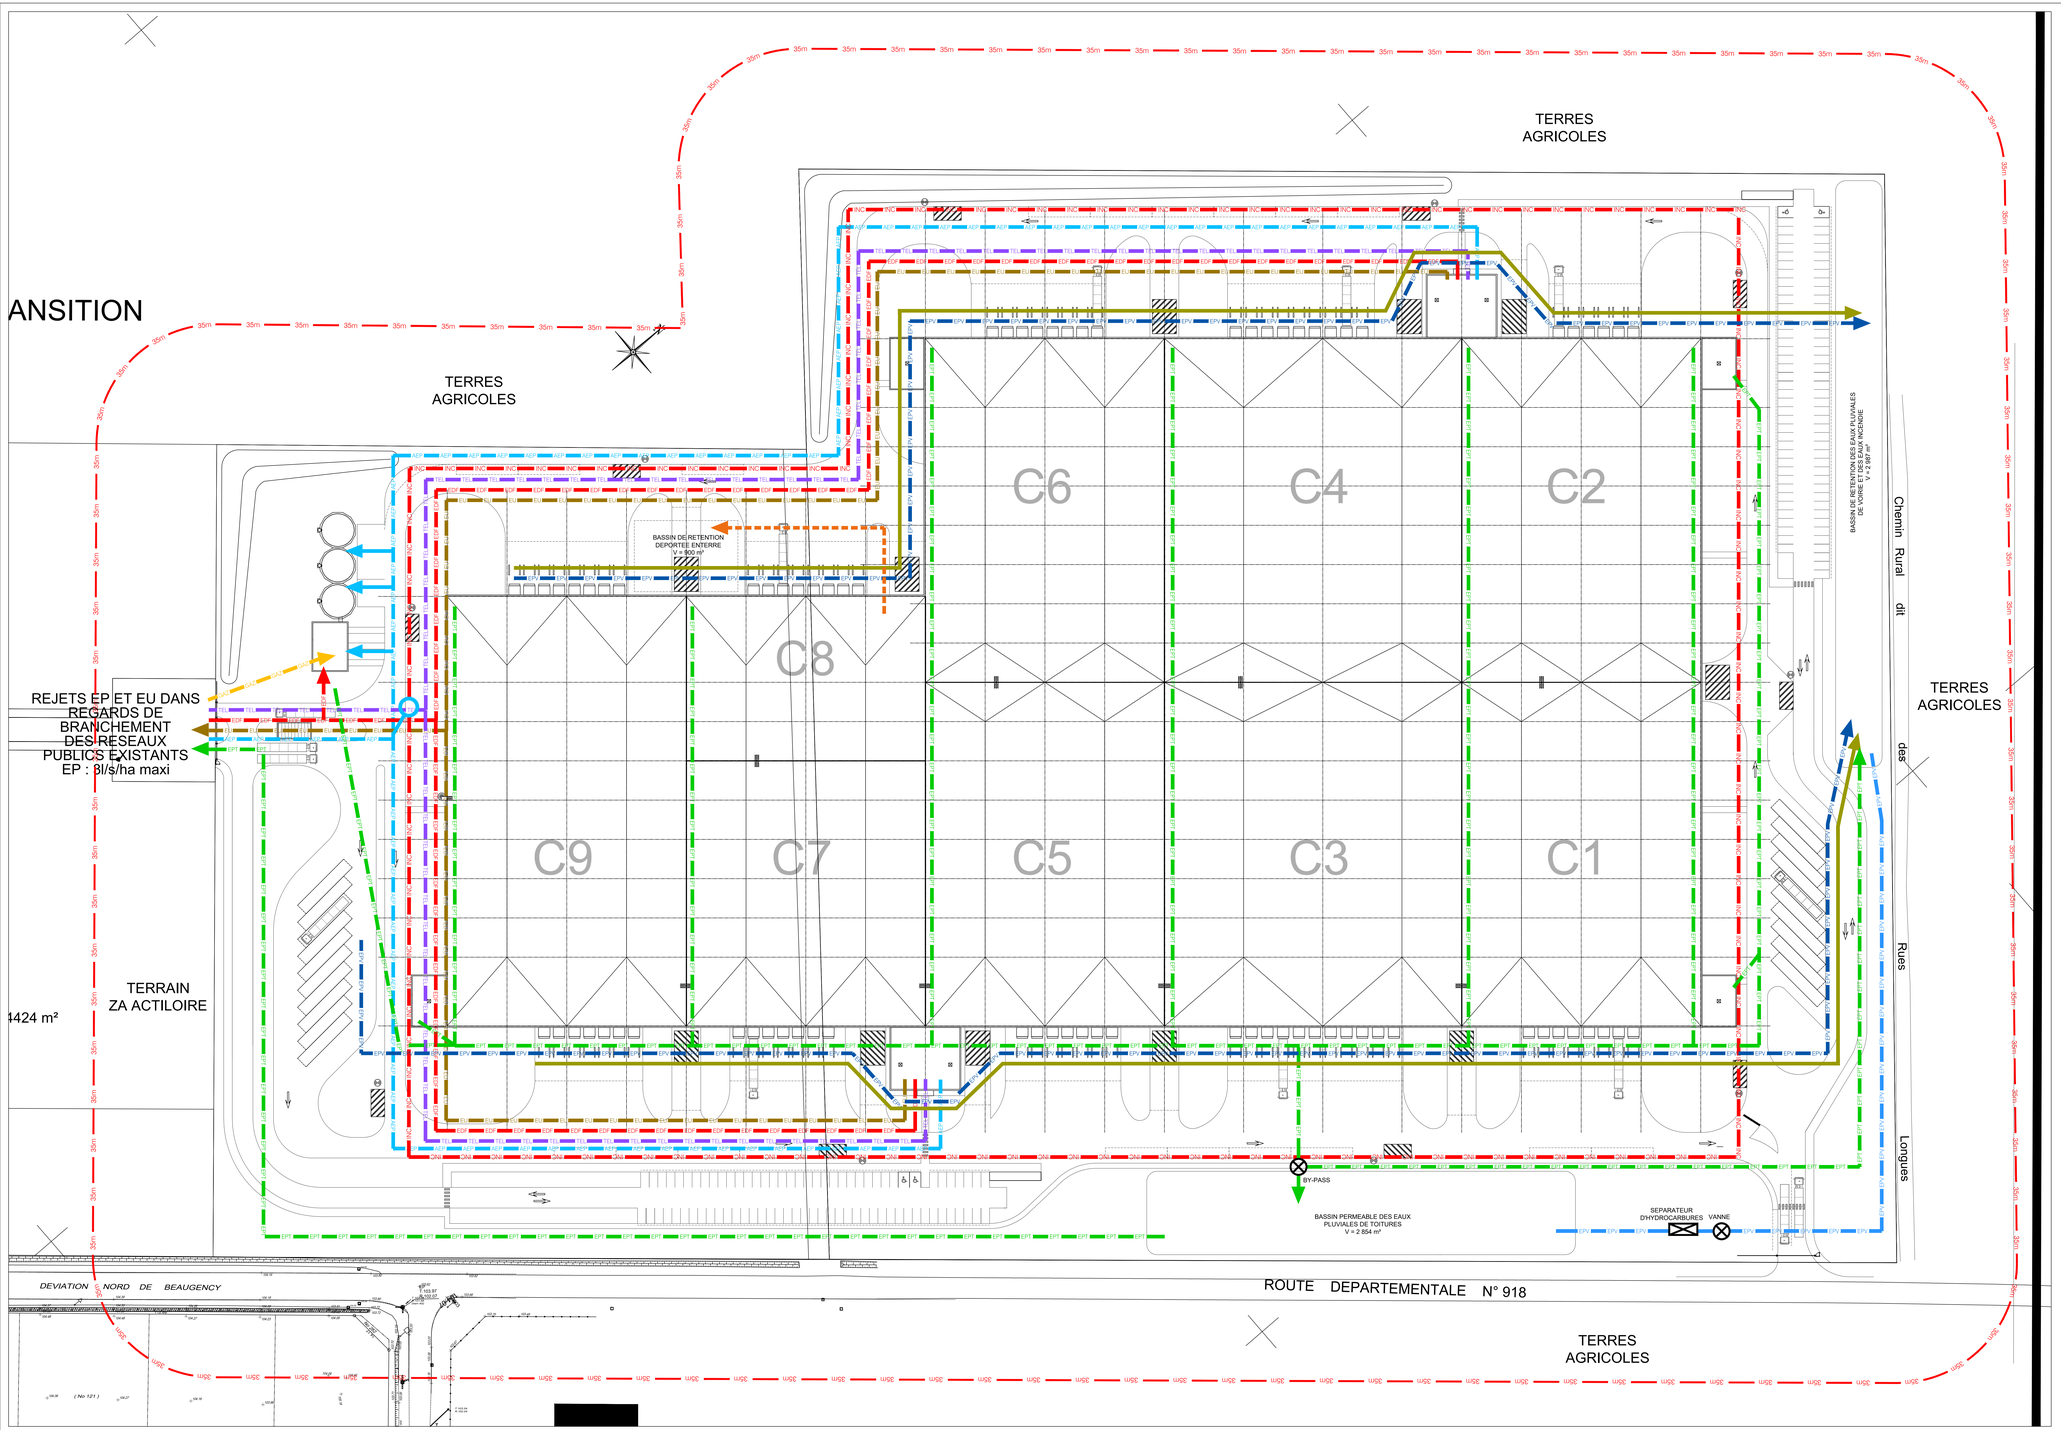

AEP — RÉSEAU D'ARRIVÉE D'EAU POTABLE
EPT — RÉSEAU D'EAUX PLUVIALES TOITURES
EPV — RÉSEAU D'EAUX PLUVIALES VOIRIES
INC — RÉSEAU D'EAUX INCENDIE
RÉSEAU RETENTION DEPORTEE
EDF — RÉSEAU ELECTRICITÉ
GAZ — RÉSEAU GAZ
TEL — RÉSEAU TELECOM
EU — RÉSEAU D'EAUX USÉES

DOSSIER DE DEMANDE DE PERMIS DE CONSTRUIRE

RÉALISATION D'UN ENSEMBLE IMMOBILIER LOGISTIQUE

Rue des Champs Fleuris
ZONE ACTILOIRE
-
45 190 BEAUGENCY

Maître d'Ouvrage
PARCOLOG GESTION
17, rue des Tilleuls
78960 Voisins-le-Bretonneux
Tel : 01.39.30.51.90
Fax : 01.30.64.96.26

Maître d'Oeuvre de Conception
MW ARCHITECTURE
Société d'Architecture Inscrite à l'ordre sous le n° 3A 0471
59 bis avenue Leon Gambetta
Mandataire du groupement conjoint
92120 MONTROUGE
Tel : 01.46.94.89.80
E-mail : mw@mw-architecture.fr
Cotraitant
Tel : 01.46.94.80.20

DATE 02/2022	PLAN ICPE 35 m
ECHELLE 1/500ème	
N° DE PIECE -	