


		<b>SURFACE DE PLANCHER (m<sup>2</sup>)</b>
<b>ENTREPOT</b>	C1 Stockage produits combustibles	7 001
	C2 Stockage produits combustibles	6 999
	C3 Stockage produits combustibles	8 676
	C4 Stockage produits combustibles	8 673
	C5 Stockage produits combustibles	6 974
	C6 Stockage produits combustibles	6 996
	C7 Stockage produits combustibles	5 384
	C8 Stockage produits dangereux	3 348
	C9 Stockage produits combustibles	8 766
	Local de charge C1	150
	Local de charge C2	150
	Local de charge C6	150
	Local de charge C9	150
<b>SURFACE ENTREPOT</b>		<b>63 417</b>
<b>BUREAUX</b>	Bureaux rez-de-chaussée	712
	Bureaux étage	674
	Poste de garde	44
	<b>SURFACE BUREAUX</b>	<b>1 430</b>
<b>SURFACE TOTALE</b>		<b>64 847</b>
Local transfo / TGBT		47
Local sprinkler (hors surface de plancher)		45
Chaufferie (hors surface de plancher)		51
		<b>SURFACE (m<sup>2</sup>)</b>
<b>EXTERIEURS</b>	Espaces verts	37 242
	Revêtement enrobé voirie lourde	22 712
	Revêtement enrobé voirie légère PK VL	5 557
	Revêtement béton	7 021
	Revêtement stabilisé	278
	Cheminement en béton désactivé	2 684
	Radiers béton cuves réserves SPK	258
Toitures		64 782
<b>SURFACE TERRAIN</b>		<b>140 534</b>
Nombre de places de parking VL		164
Nombre de places de parking PL		39

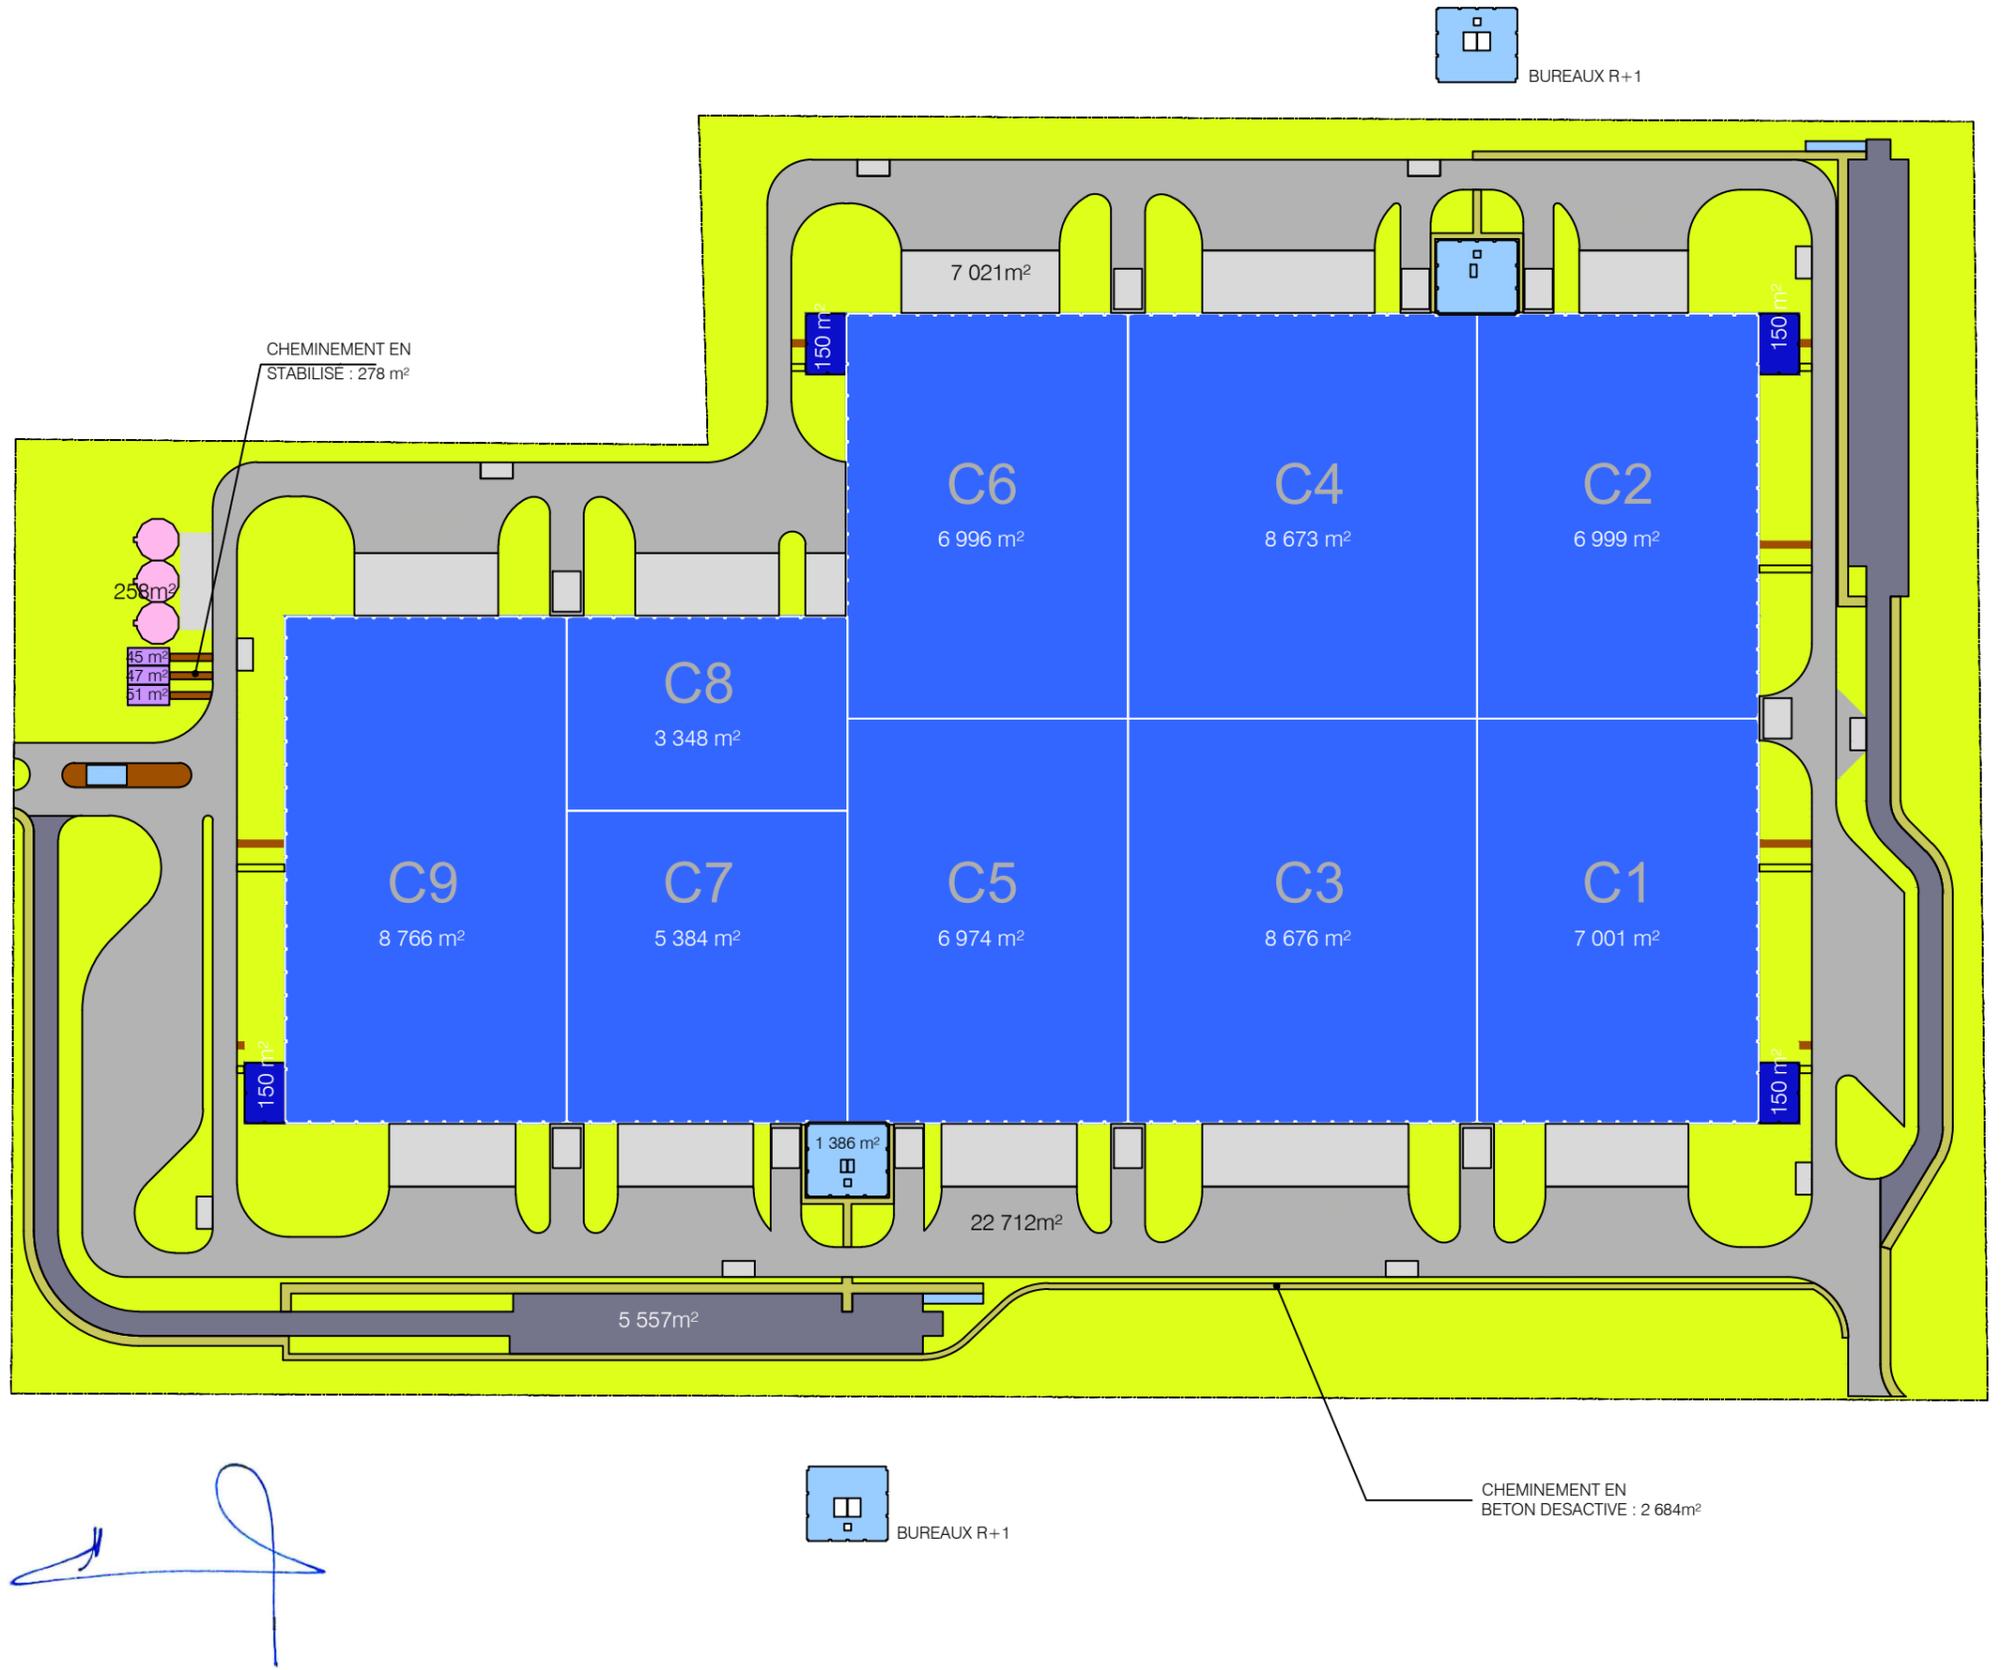

**MW ARCHITECTURE**  
 Tableau régional de l'Ordre n° 4971  
 RCS NANTERRE 440 986 693  
 19 bis avenue Léon Gambetta  
 92120 MONTRouGE  
 Tél. : 01.46.94.80.60

*[Signature]*

Maitre d'Ouvrage  
**PARCOLOG GESTION**  
 17, rue des Tilleuls  
 78960 Voisins-le-Bretonneux  
 Tel : 01.39.30.51.90  
 Fax : 01.30.64.96.26

Maitre d'Oeuvre de Conception  
**MW ARCHITECTURE**  
 19 bis avenue Leon Gambetta  
 92120 MONTRouGE  
 Tél : 01.46.94.80.60  
 E-mail : mw@mw-architecture.fr

**MW ARCHITECTURE**

**DOSSIER DE DEMANDE DE PERMIS DE CONSTRUIRE**  
 RÉALISATION D'UN ENSEMBLE IMMOBILIER LOGISTIQUE  
 RUE DES CHAMPS FLEURIS - ZONE ACTILOIRE  
 45 190 BEAUGENCY

**SURFACES**

DATE  
 02.2022  
 ECHELLE  
 -

N° DE PIECE  
**Annexe 4**