



NOTA

Le positionnement des issues de secours sur le périmètre de la cellule permet d'évacuer la notion de cul-de-sac. Chaque trait de couleur représente un cheminement de 75 m depuis l'issue considérée. La superposition de l'ensemble de ces tracés permet de constater qu'il n'existe AUCUN point de la cellule qui n'est pas traversé par un de ces tracés. Ainsi, en tout point une personne a le choix entre deux issues de secours dont au moins une est située à moins de 75 m.

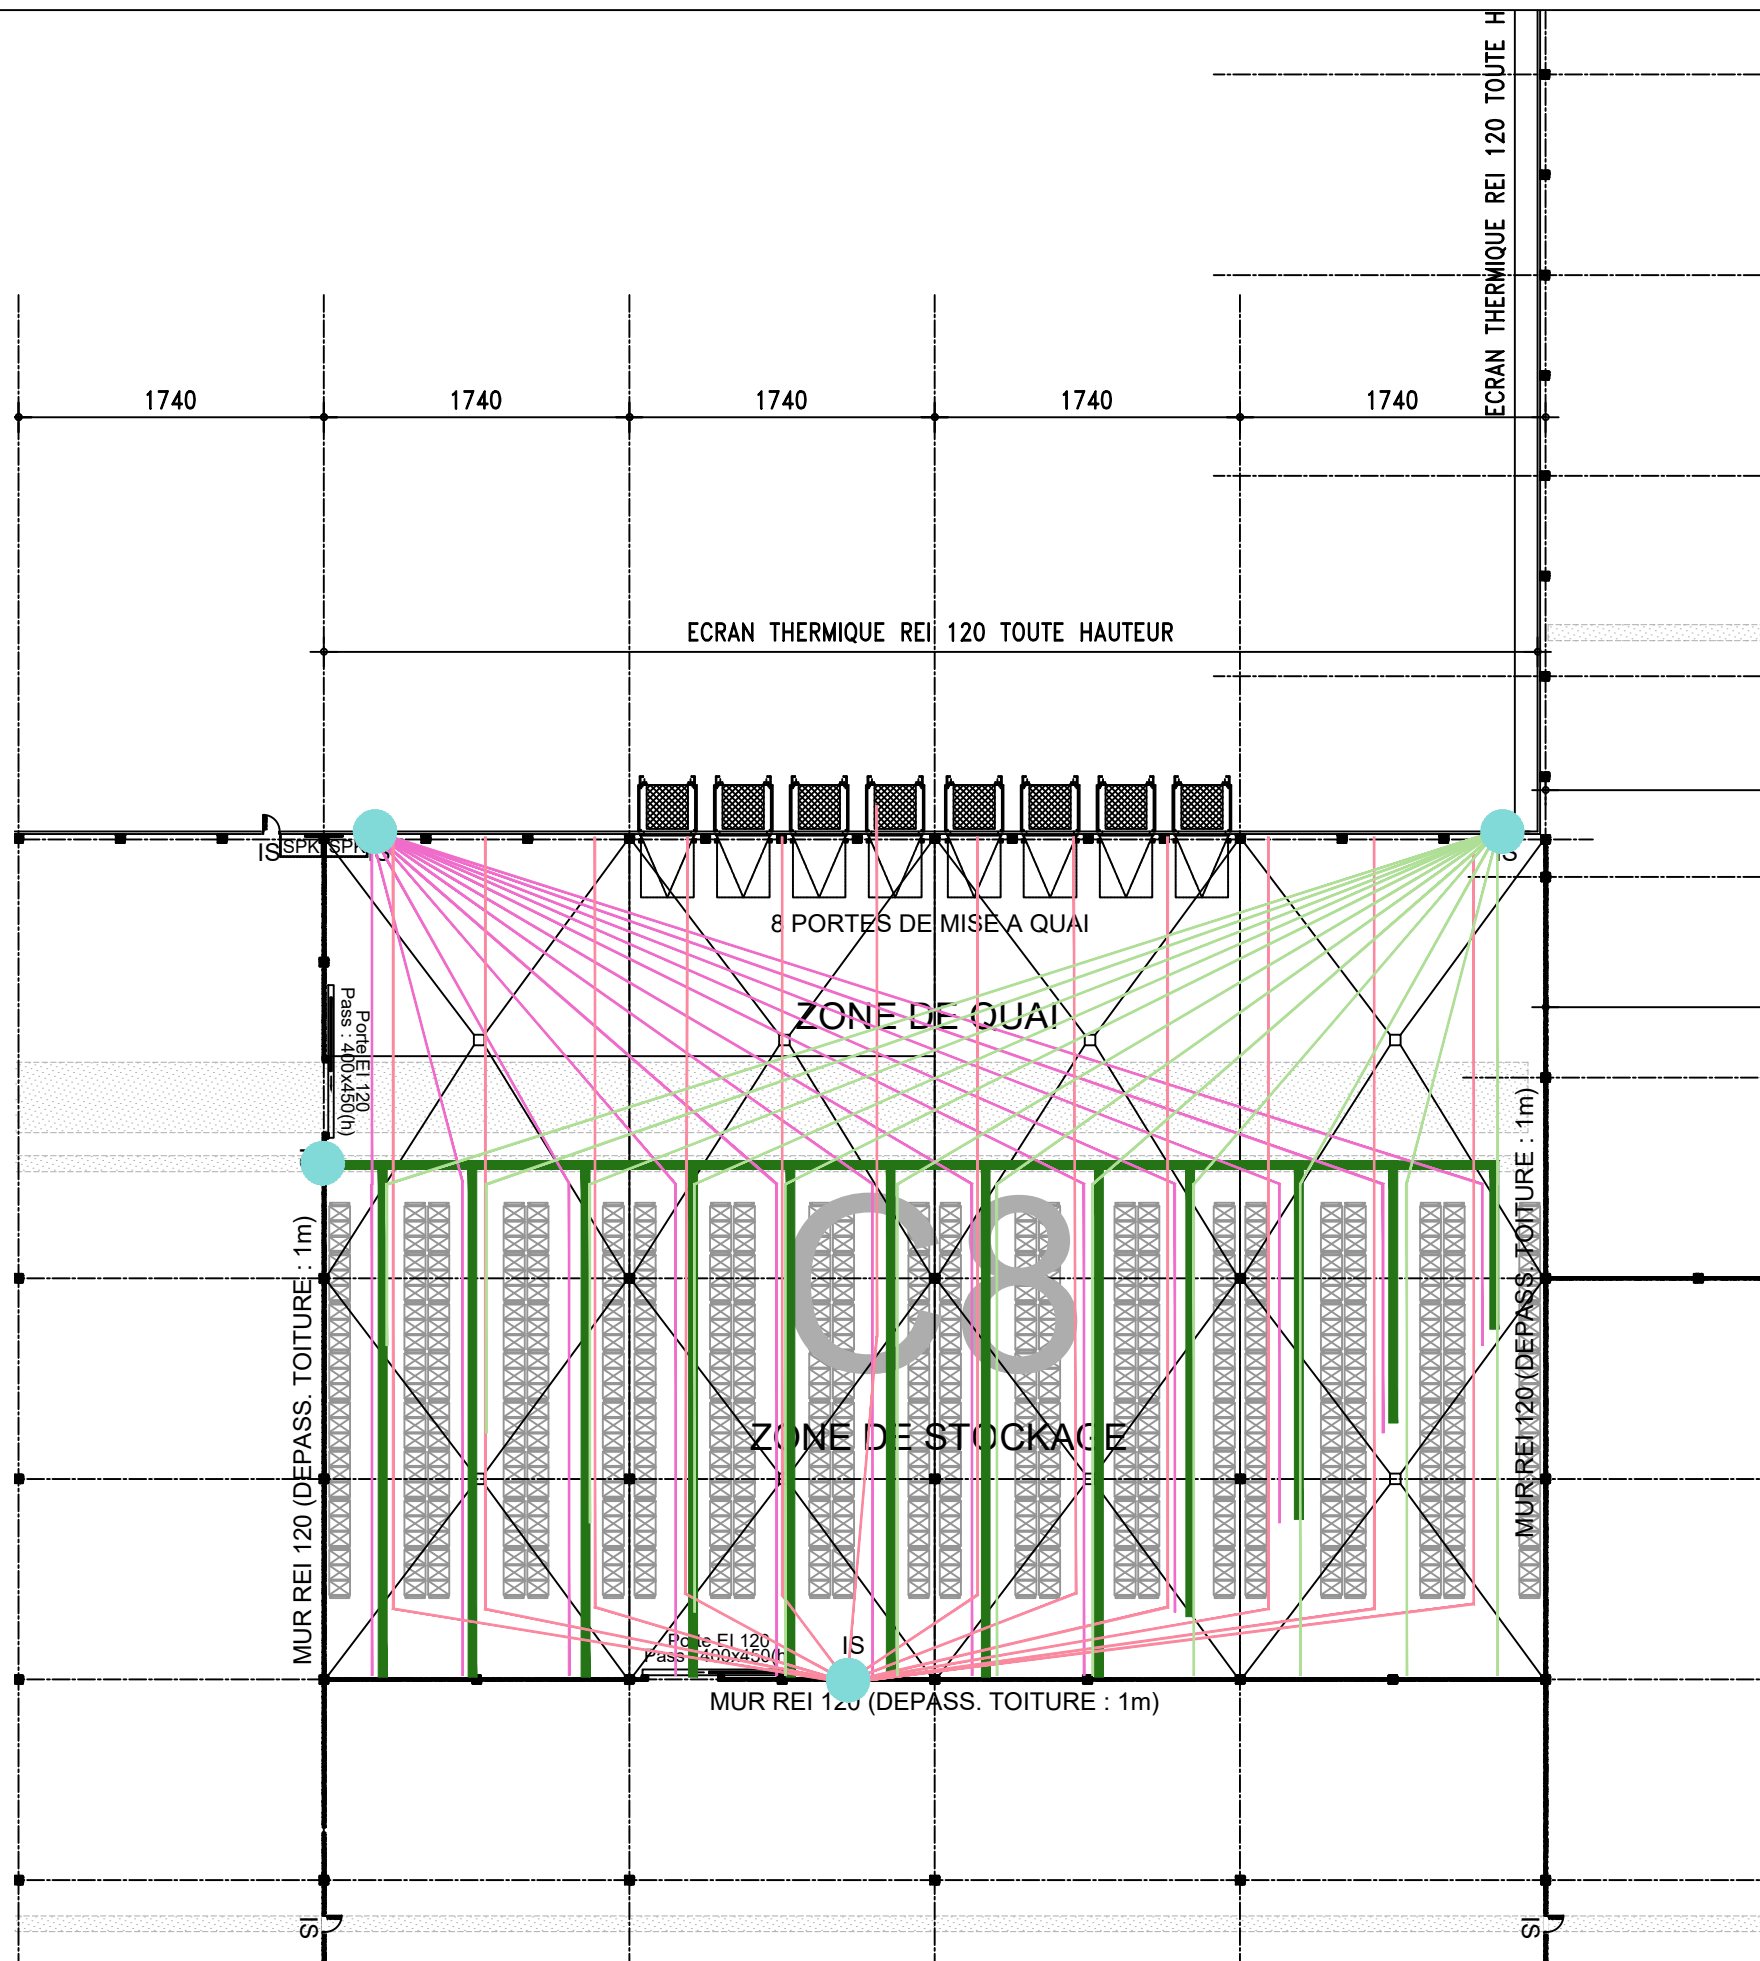

MW ARCHITECTURE
 Tableau régional de l'Ordre n° 4971
 RCS NANTERRE 440 986 693
 19 bis, Avenue Léon Gambetta
 92120 MONTRouGE
 Tél. : 01.46.94.80.60

<p>Maitre d'Ouvrage PARCOLOG GESTION 17, rue des Tilleuls 78960 Voisins-le-Bretonneux Tel : 01.39.30.51.90 Fax : 01.30.64.96.26</p>	<p>Maitre d'Oeuvre de Conception MW ARCHITECTURE 19 bis avenue Leon Gambetta 92120 MONTRouGE Tél : 01.46.94.80.60 E-mail : mw@mw-architecture.fr</p> 	<p>DOSSIER DE DEMANDE DE PERMIS DE CONSTRUIRE RÉALISATION D'UN ENSEMBLE IMMOBILIER LOGISTIQUE RUE DES CHAMPS FLEURIS - ZONE ACTILOIRE 45 190 BEAUGENCY</p>	<p>PLAN DE SECURITE EVACUATION C8</p>	<p>DATE 02/2022 ECHELLE -</p>	<p>N° DE PIECE Annexe 6</p>
---	---	--	---	--	---