




COUPE AA - Ech. : 1/300ème

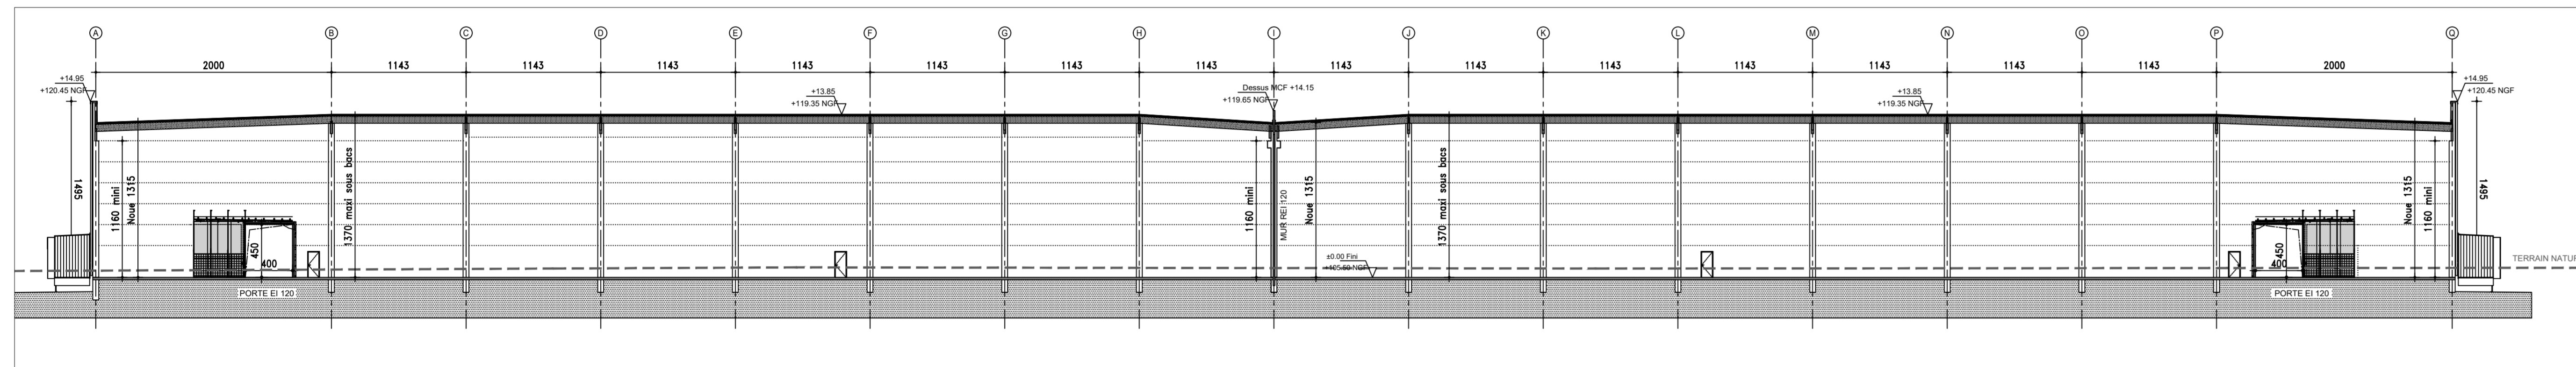



COUPE BB - Ech. : 1/300ème

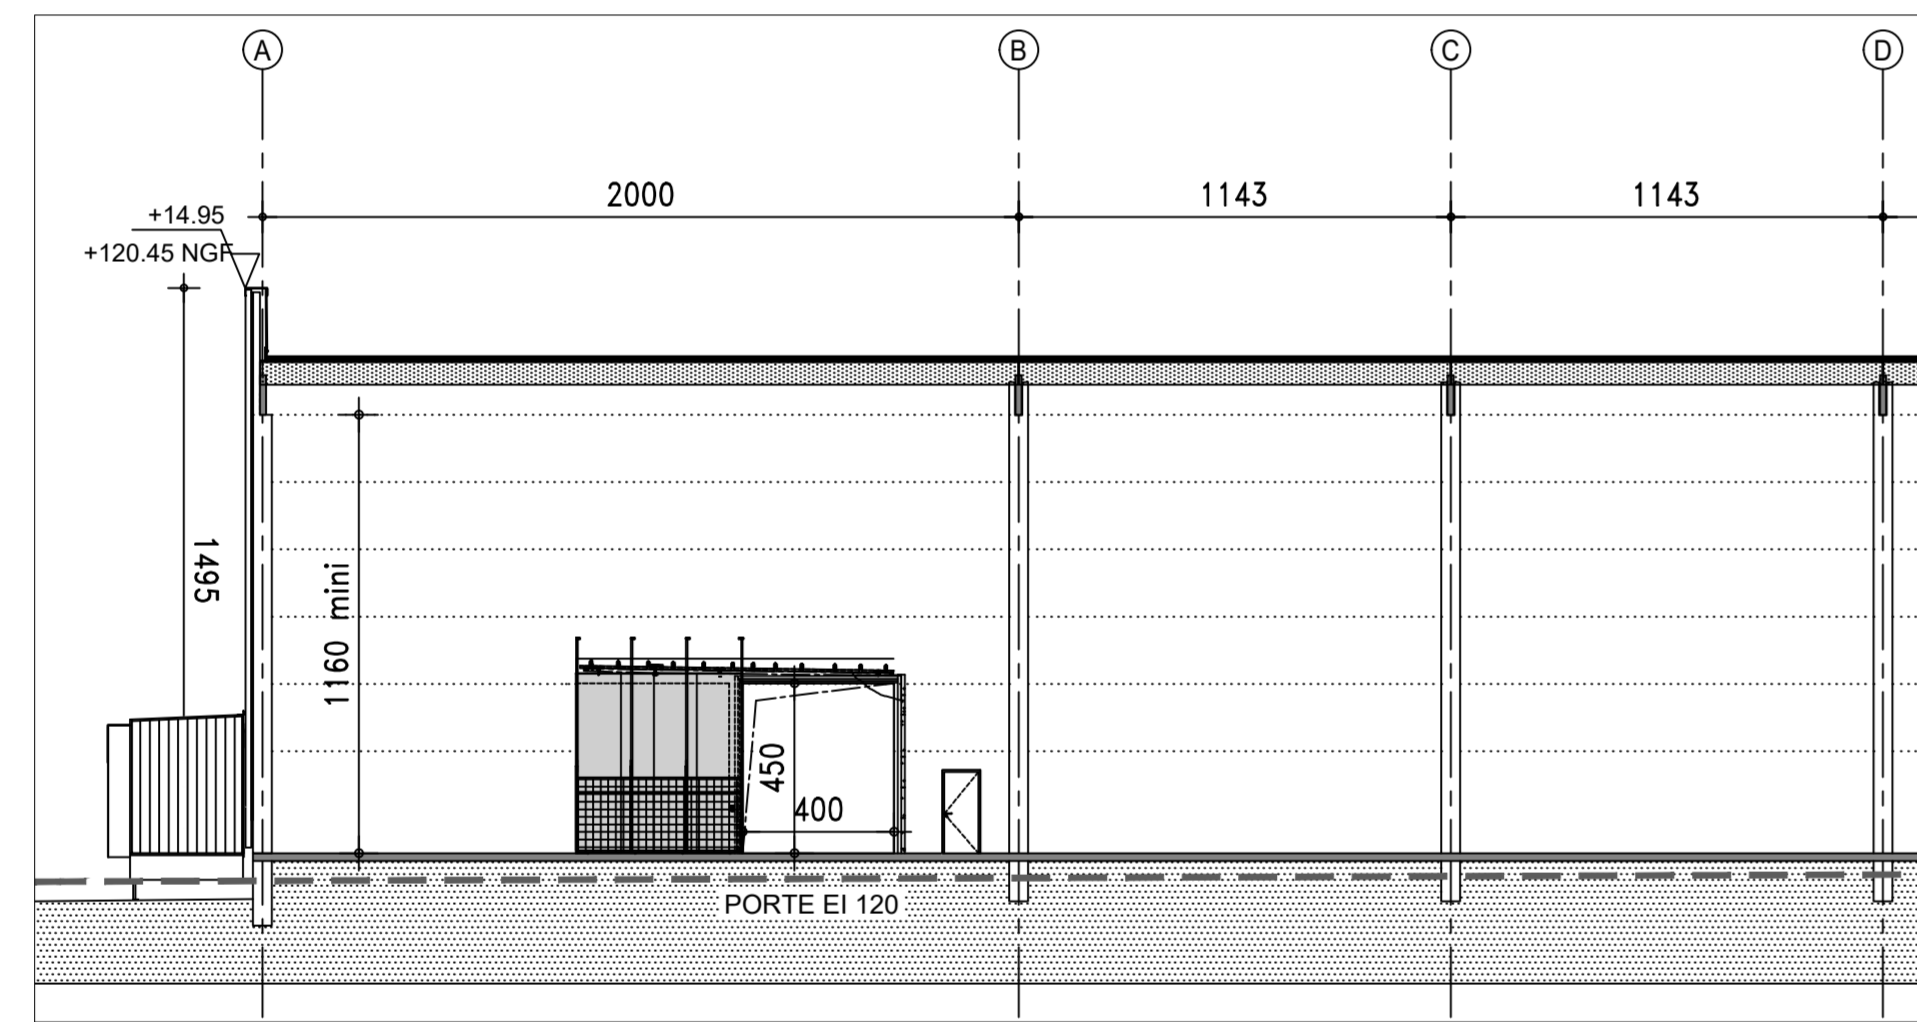


COUPE BB - DETAIL - Ech. : 1/200ème

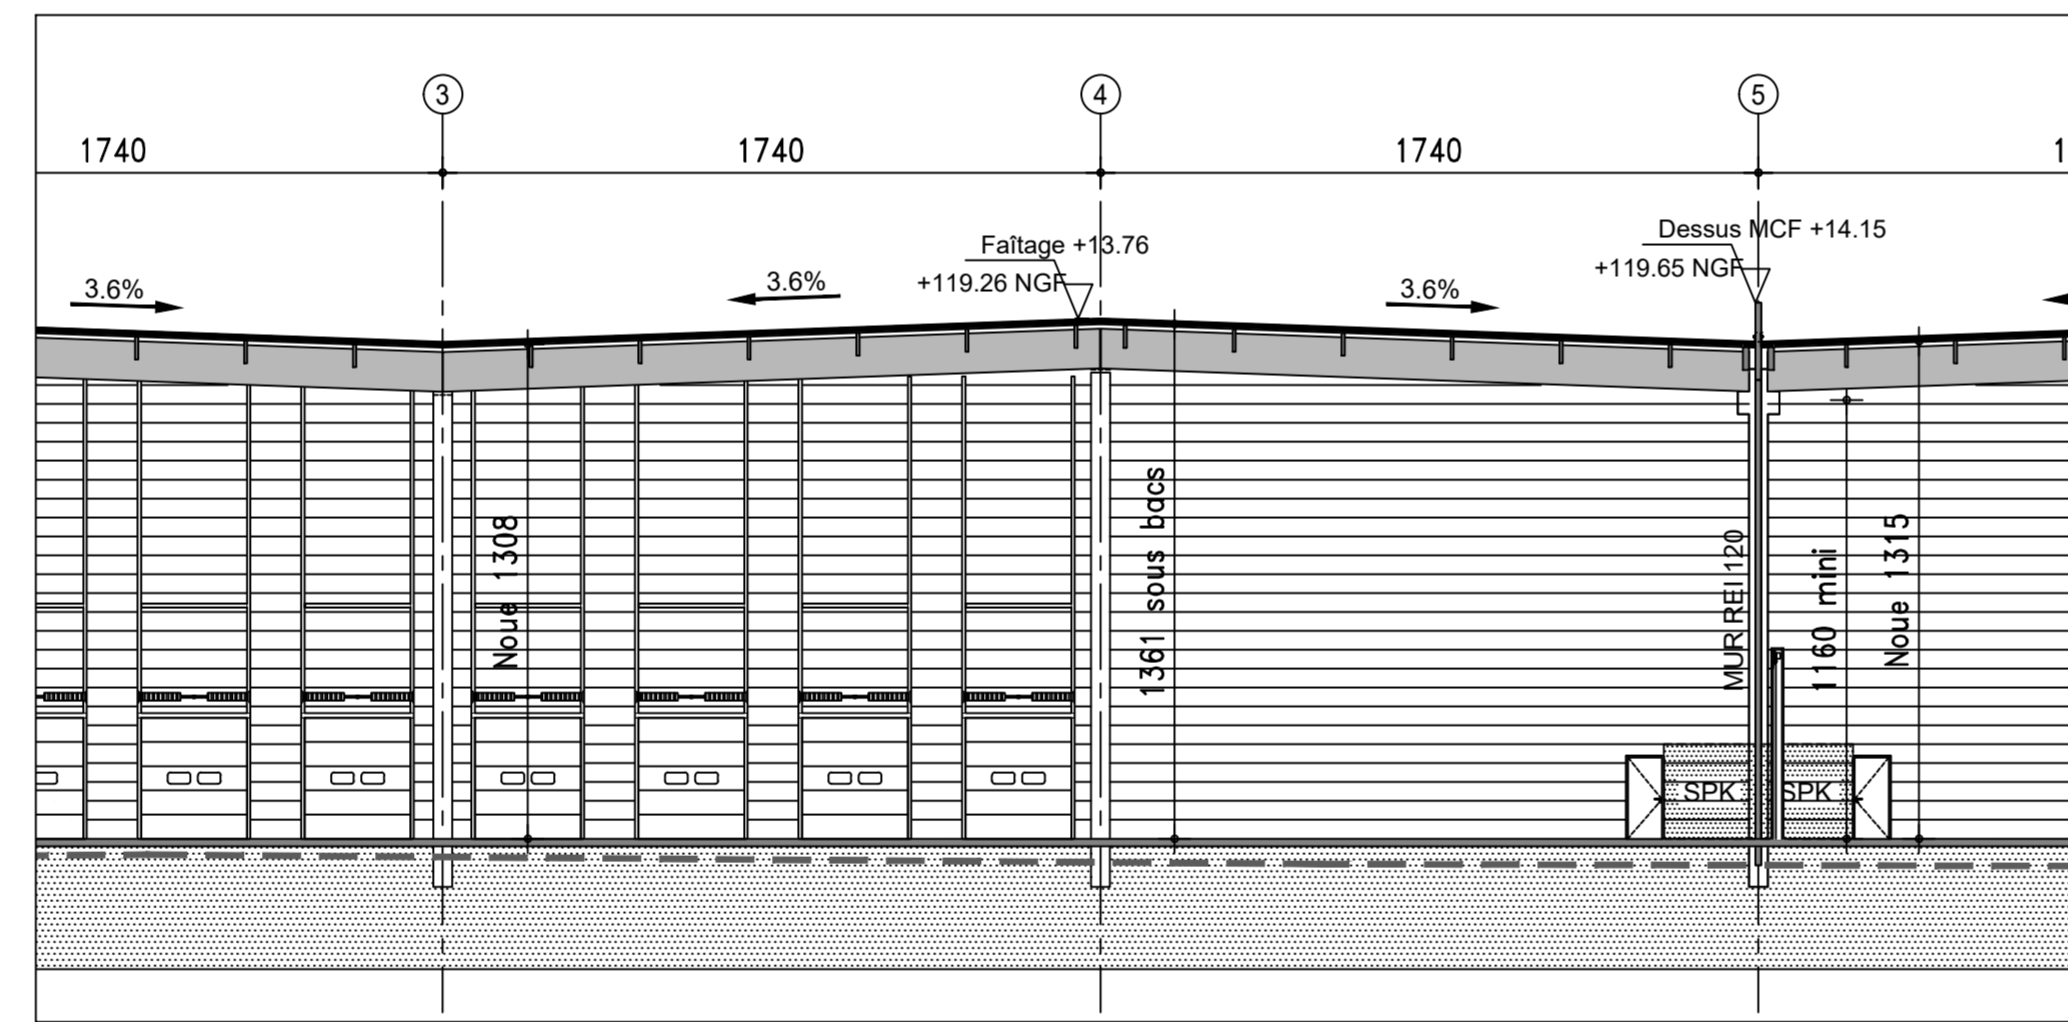


COUPE AA - DETAIL - Ech. : 1/200ème

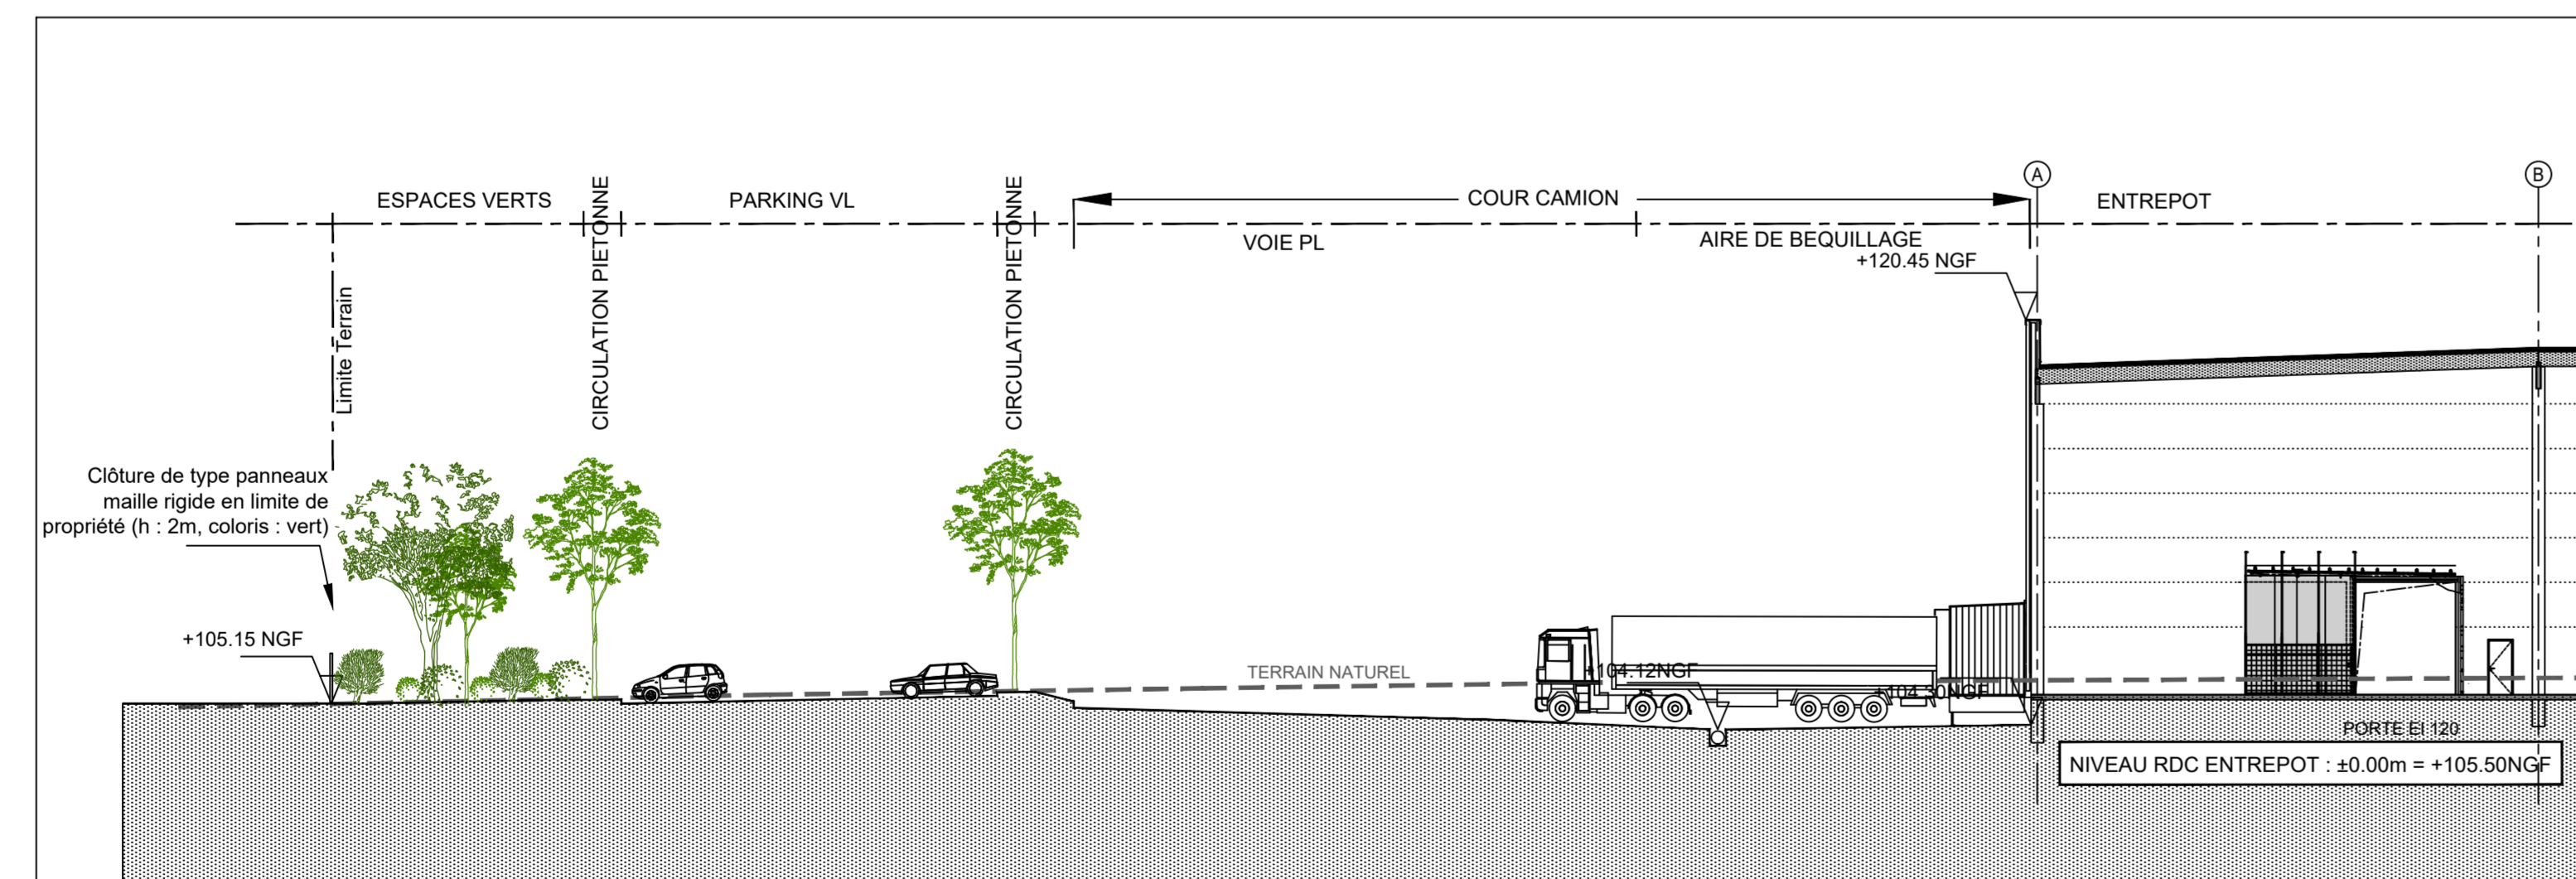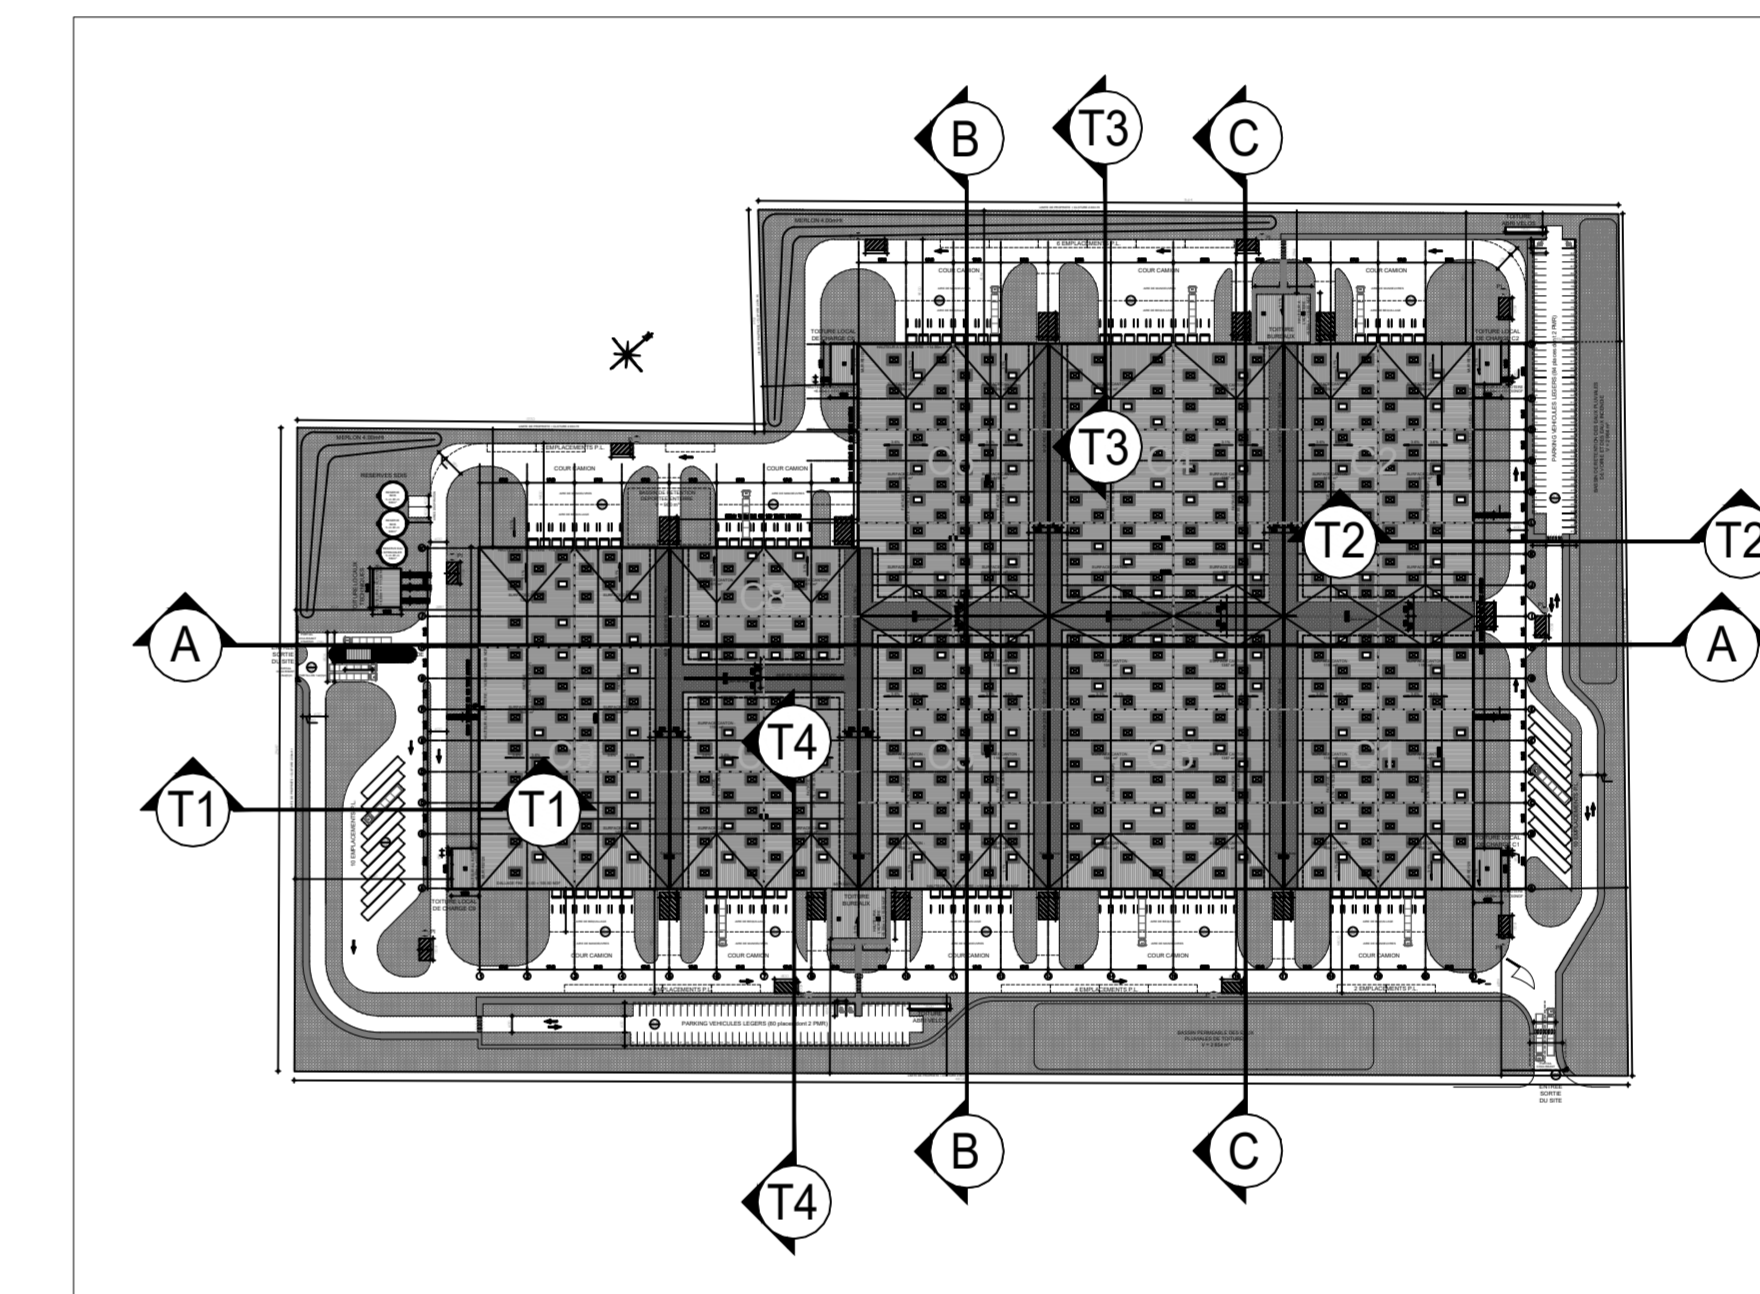


COUPE T4 - Ech. : 1/250ème

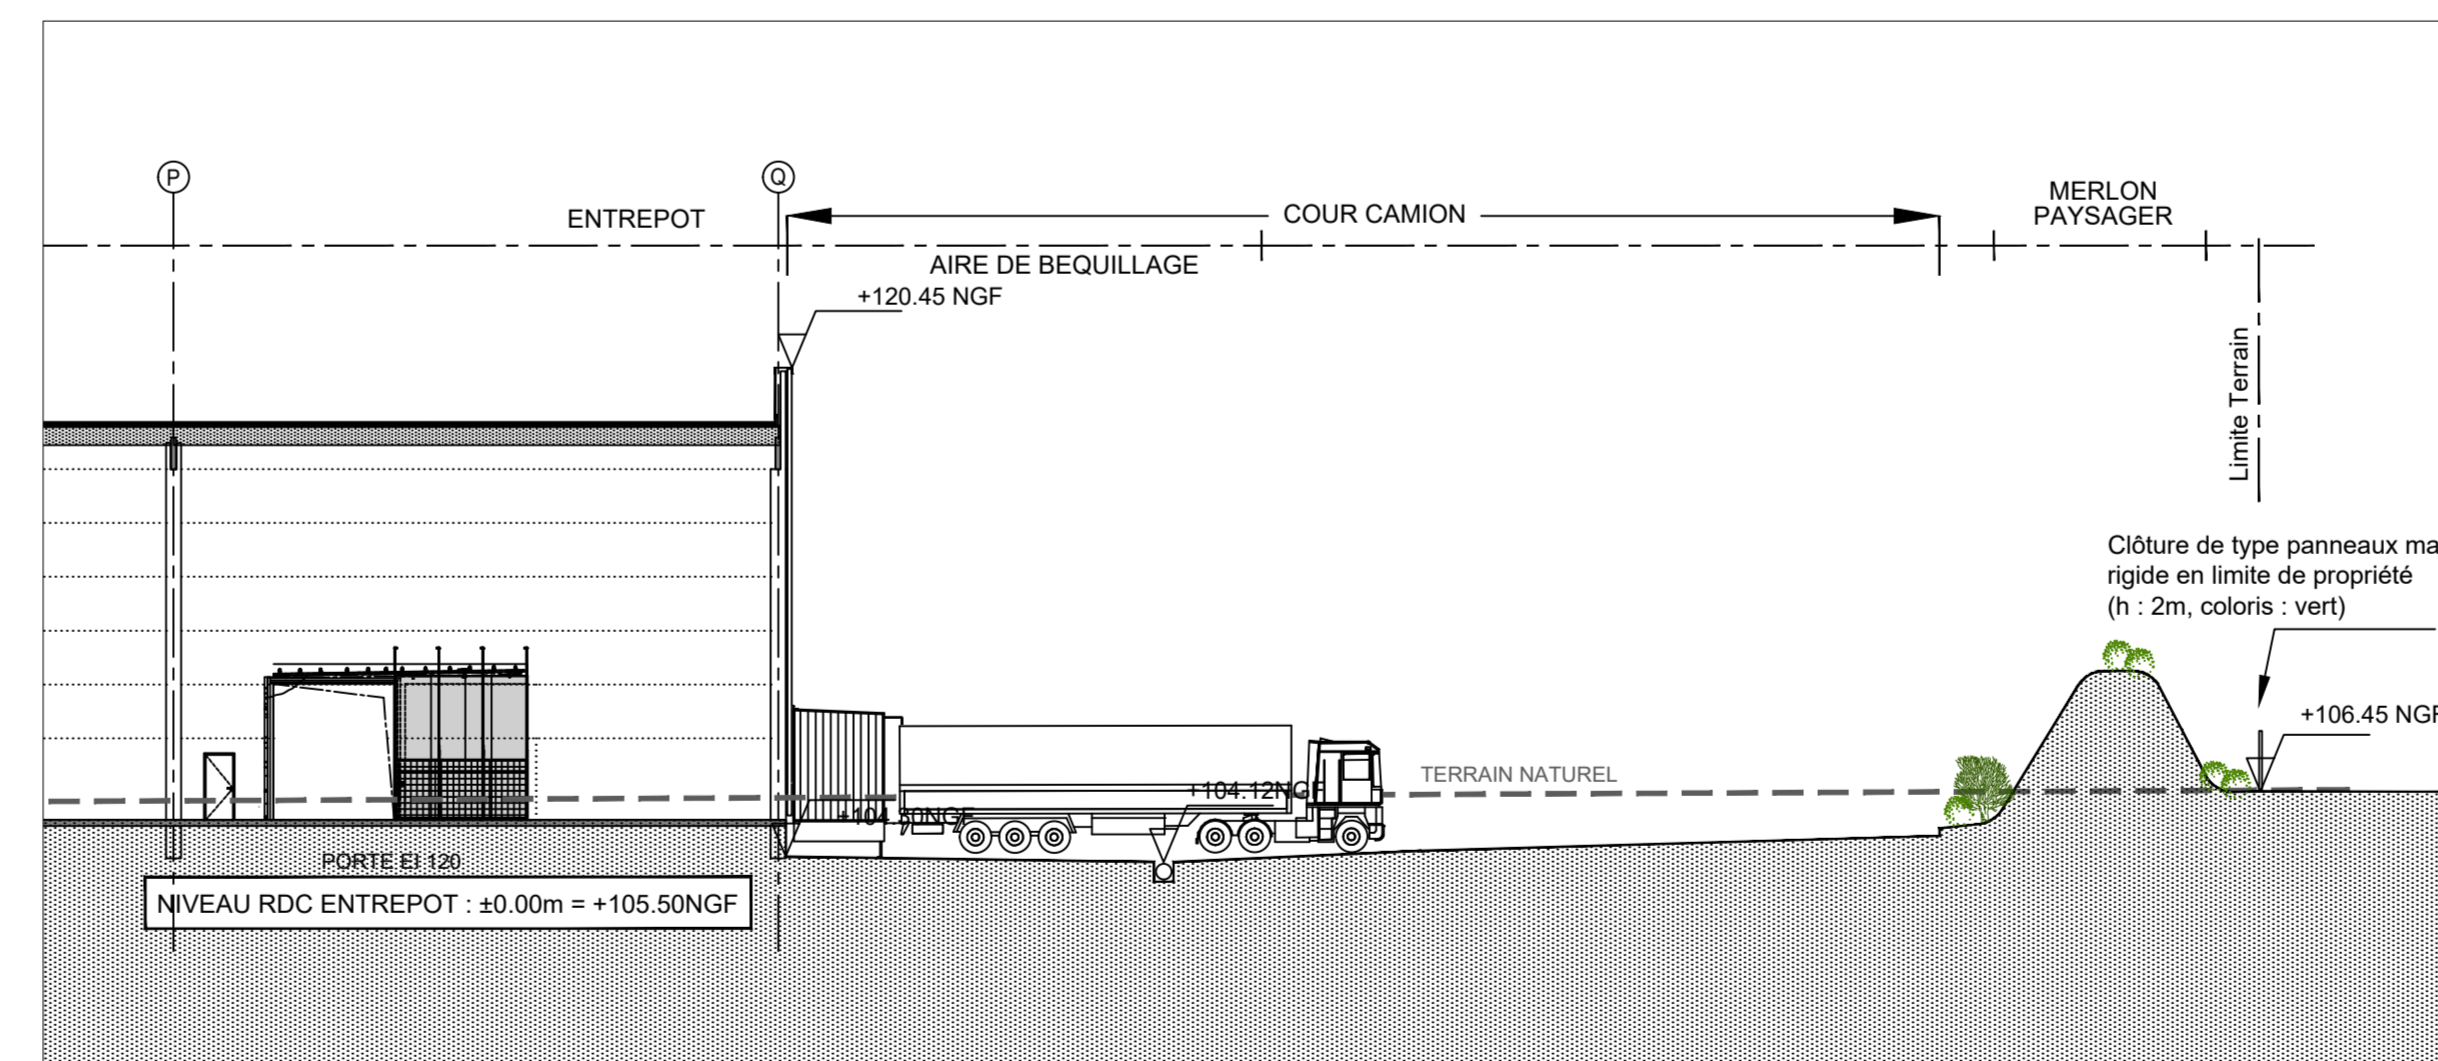

COUPE T3 - Ech. : 1/250ème

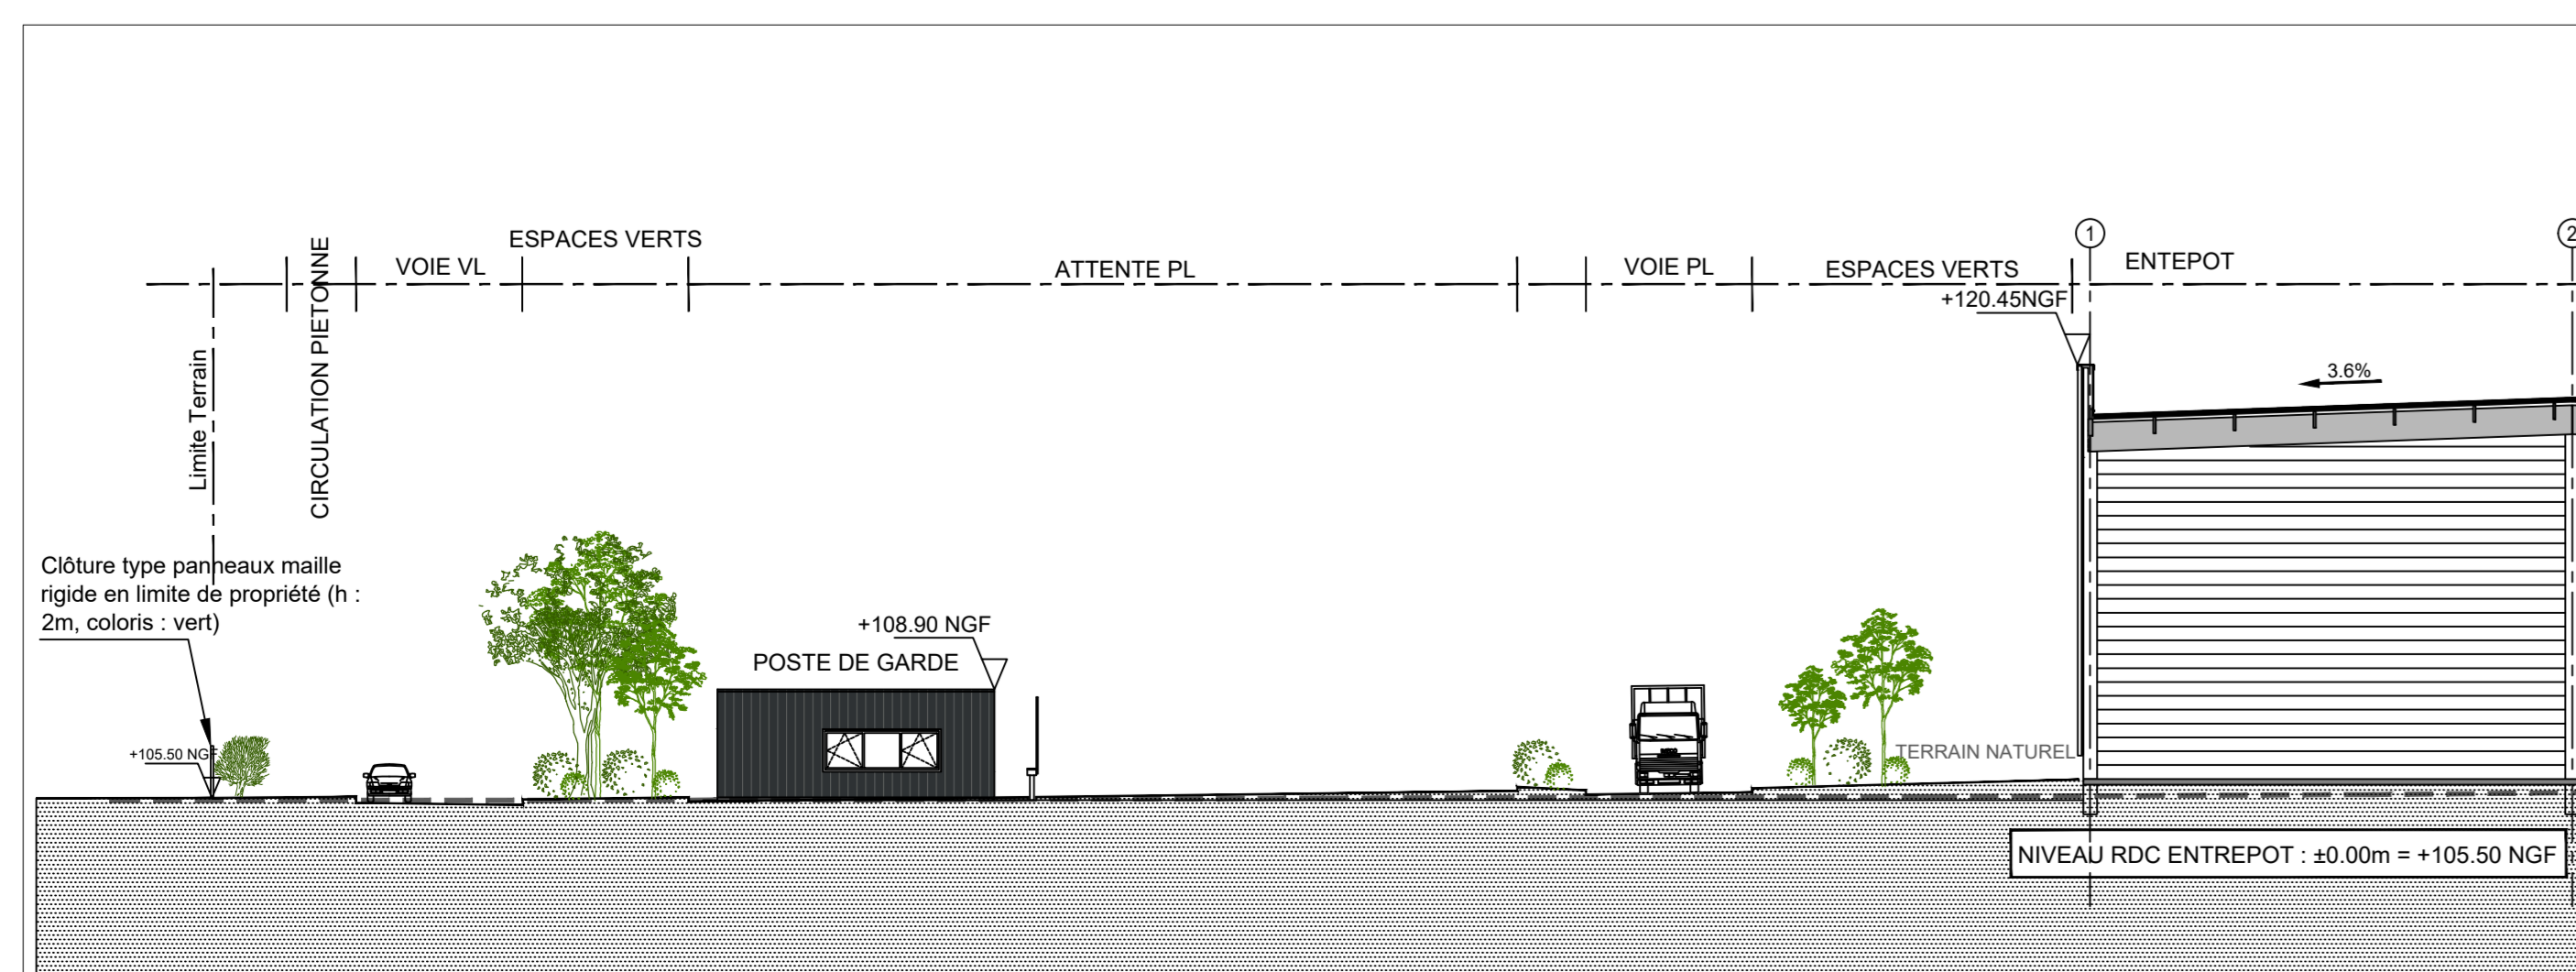

COUPE T1 - Ech. : 1/250ème

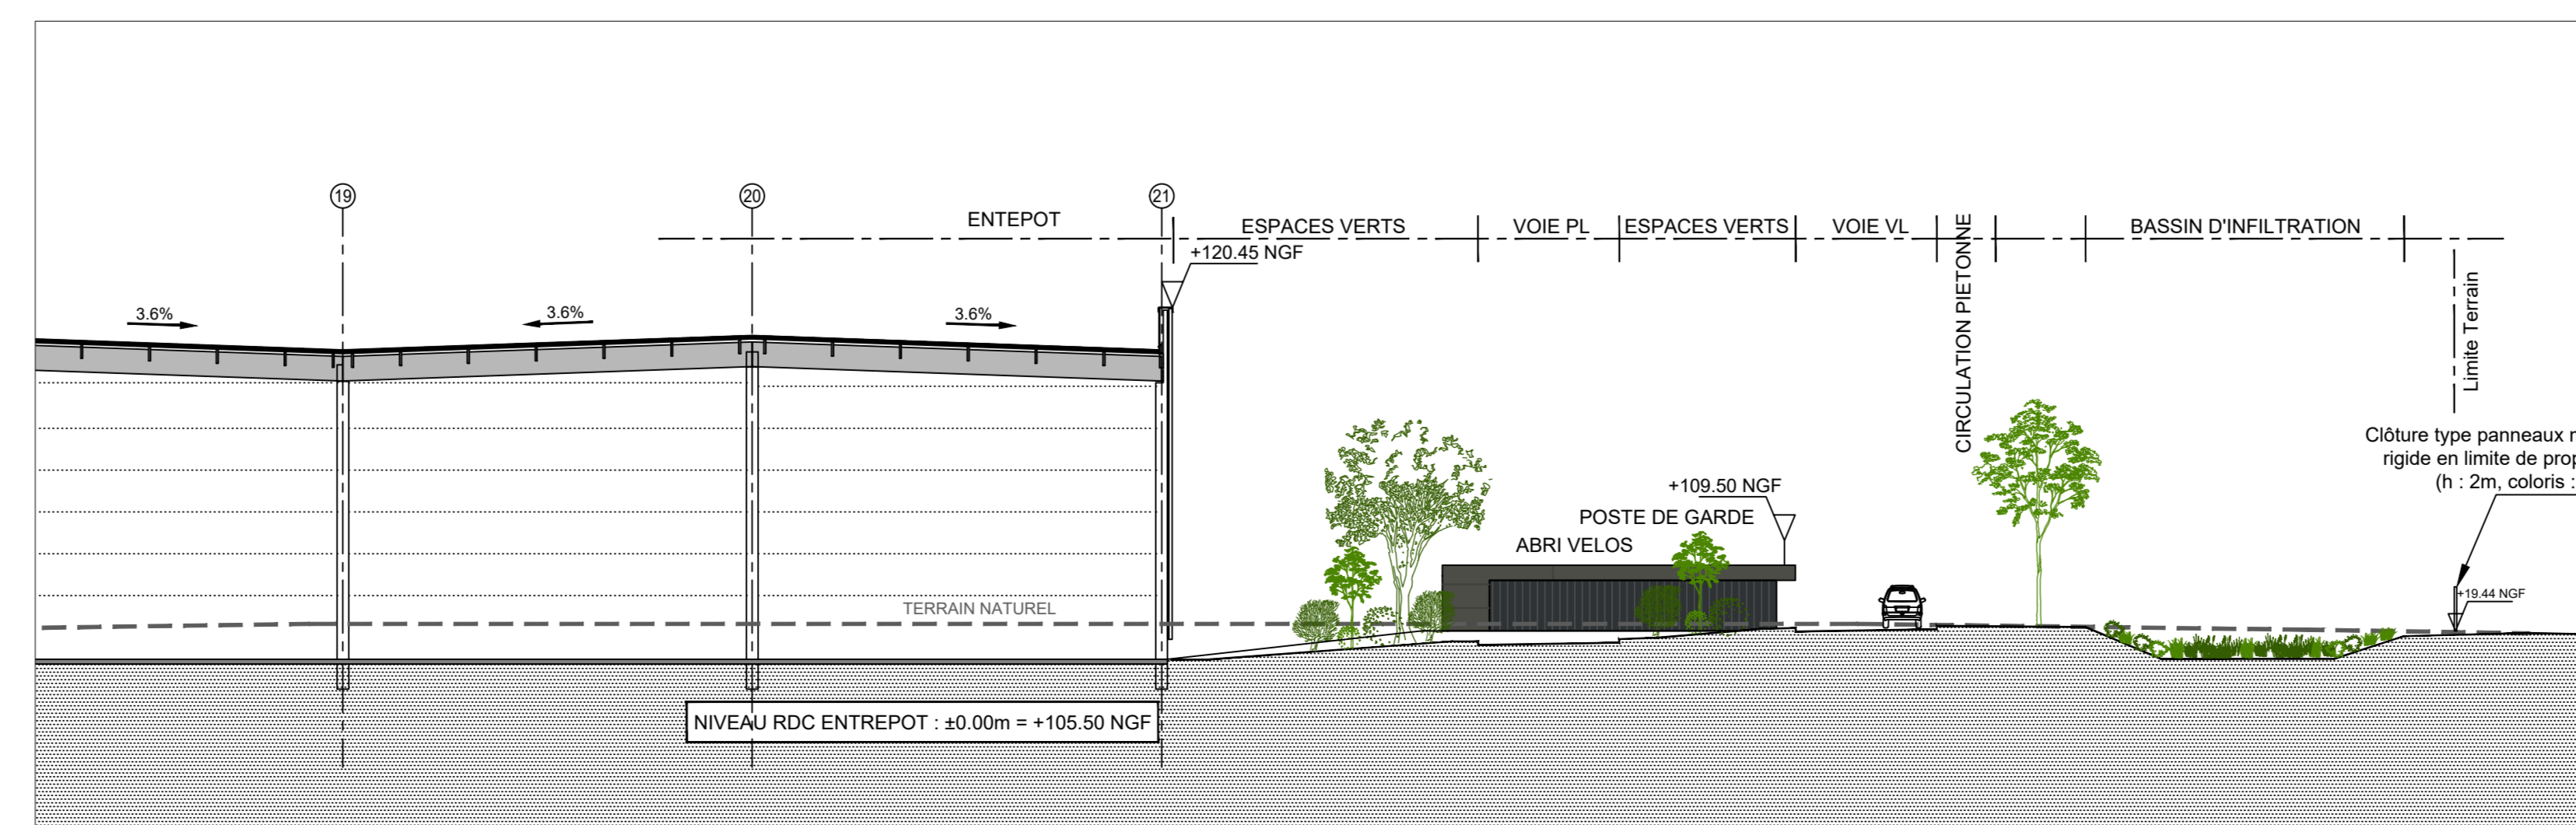

COUPE T2 - Ech. : 1/250ème

**DOSSIER DE DEMANDE
DE PERMIS DE CONSTRUIRE**

**RÉALISATION D'UN ENSEMBLE
IMMOBILIER LOGISTIQUE**

Rue des Champs Fleuris
ZONE ACTIOLOIRE
45 190 BEAUGENCY

Maitre d'ouvrage
PARCOLOG GESTION
17, rue des Tribuns
13600 Vitrolles-la-Rochelle
Tel : 01 39 30 31 90
Fax : 01 39 30 31 90

Maitre d'œuvre de Conception
MW ARCHITECTURE
1518 avenue Leon Germaine
92100 MONTROUGE
Tel : 01 46 46 80 00
Email : mw@mw-architecture.fr



DATE
01 2022
EHELLE
1/500ème
1/200ème
N° DE PIECE
PC3

**PLAN EN COUPE DU TERRAIN
ET DE LA CONSTRUCTION**