



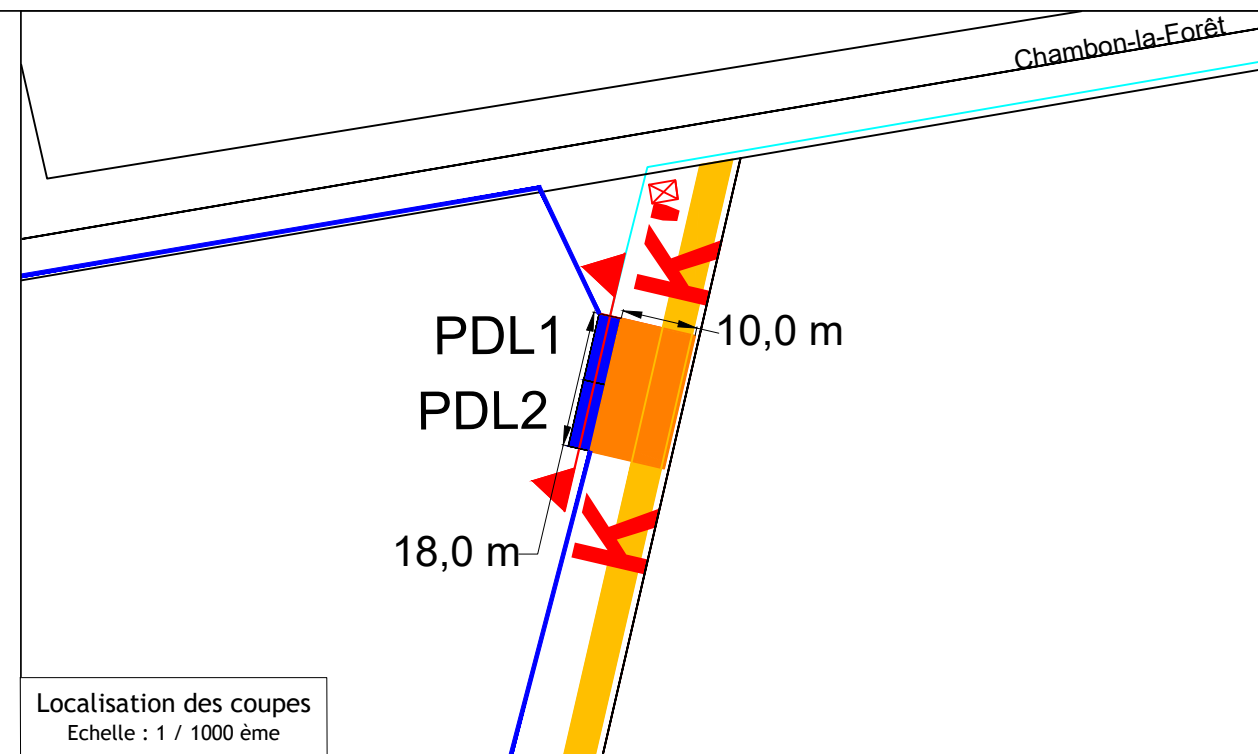

Coupes
Echelle : 1 / 100 ème

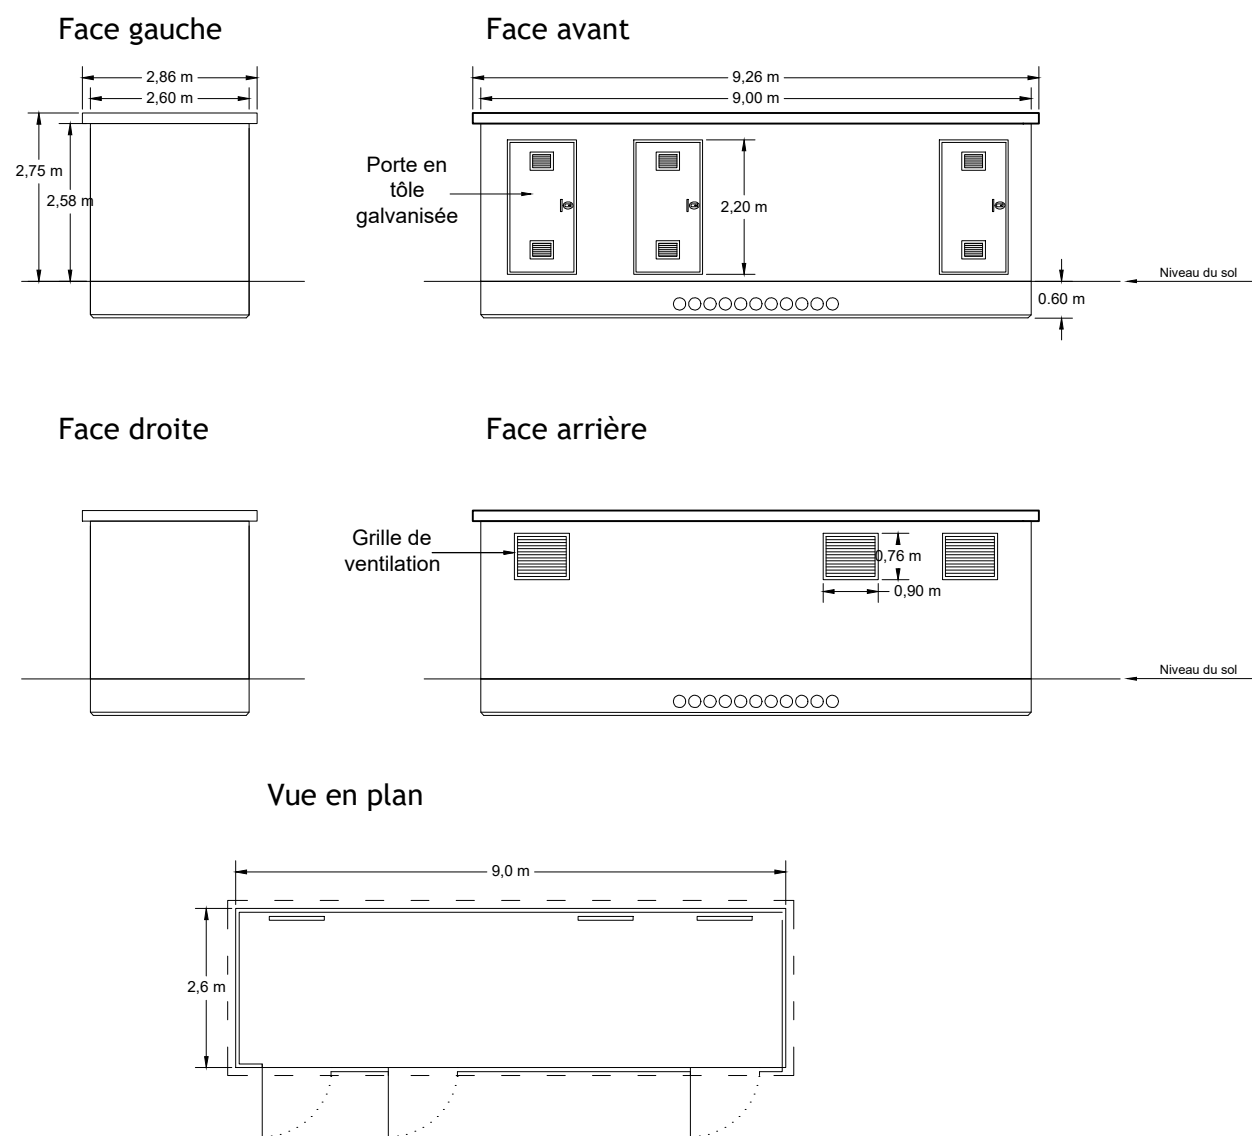

Localisation des coupes
Echelle : 1 / 1000 ème

Indice	Modification	Date	Par	Département : 45	N° PLAN: BLR-COUPÉ-006
B	MEP	30/10/2020	GWV	PROJET :  Beaune-la-Rolande TITRE : Plans Techniques Plan de coupes - PDL 1 et 2	
A	Création	19/10/2020	KDA		
 TOTAL Quadran TOTAL QUADRAN Agence Centre Loire 163 Rue des Sables de Sary 45770 Saran - France Tél. : +33 (0) 2 30 32 09 30 E-mail : contact.saran@total-quadrان.com				Format : A3	Echelle : Dessiné par : GWV Date : 03/11/2020 Vérifié par : ARI Date : 03/11/2020