



Direction du Cycle de l'Eau
et des Réseaux d'Energie
1, rue Jacques Dufresne
45380 La Chapelle Saint Mesmin
Tél : 02 38 78 49 49






Dossier de consultation
entreprise
Commune de CHECY

MALECOTIERE

BASSIN

Ouvrage de sortie

Echelle :	Date :	Établi par :	N° du plan
1/25	08/12/2021	I.Paulo	03
Index	Date	Objet	

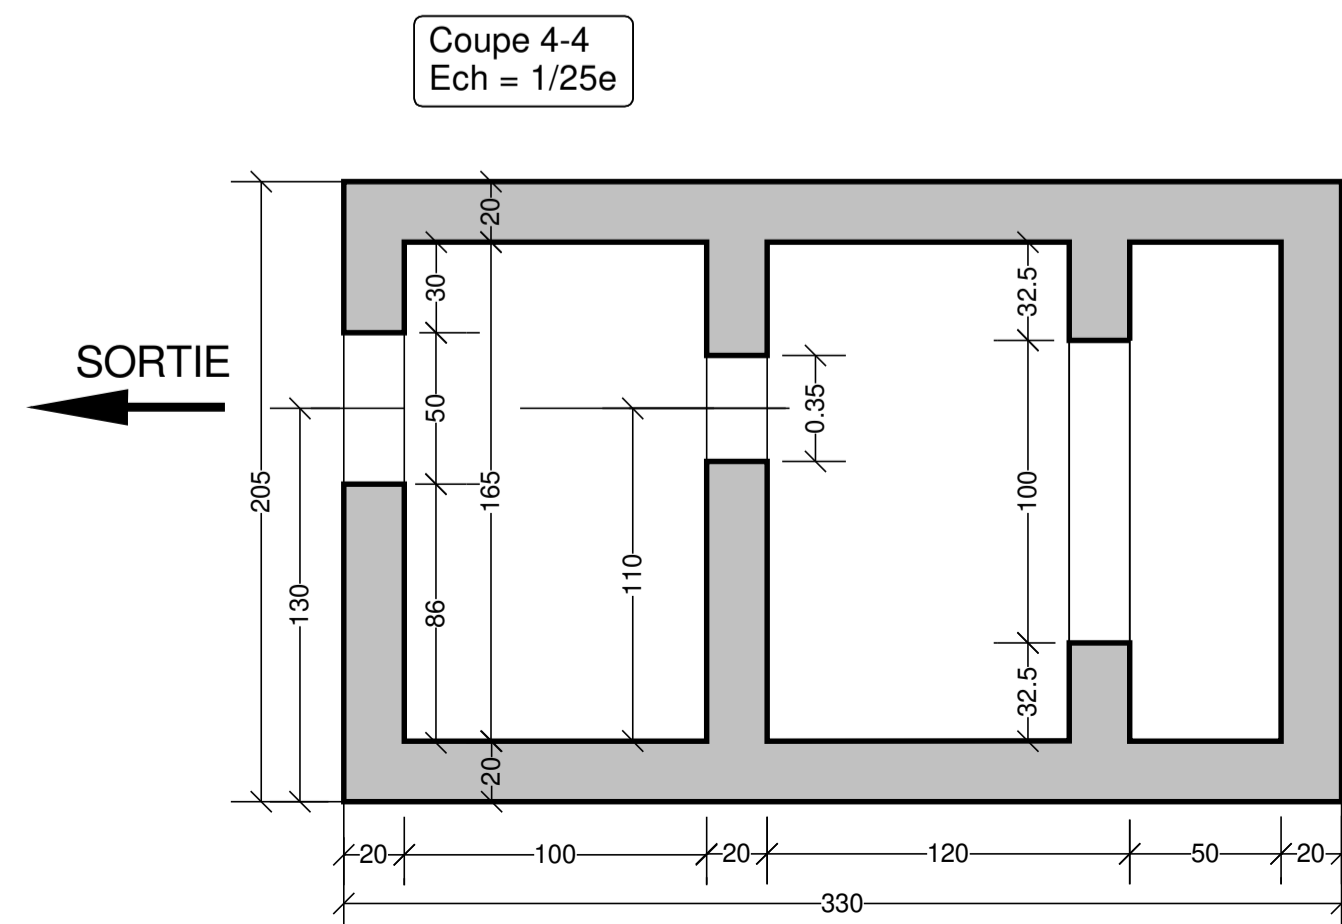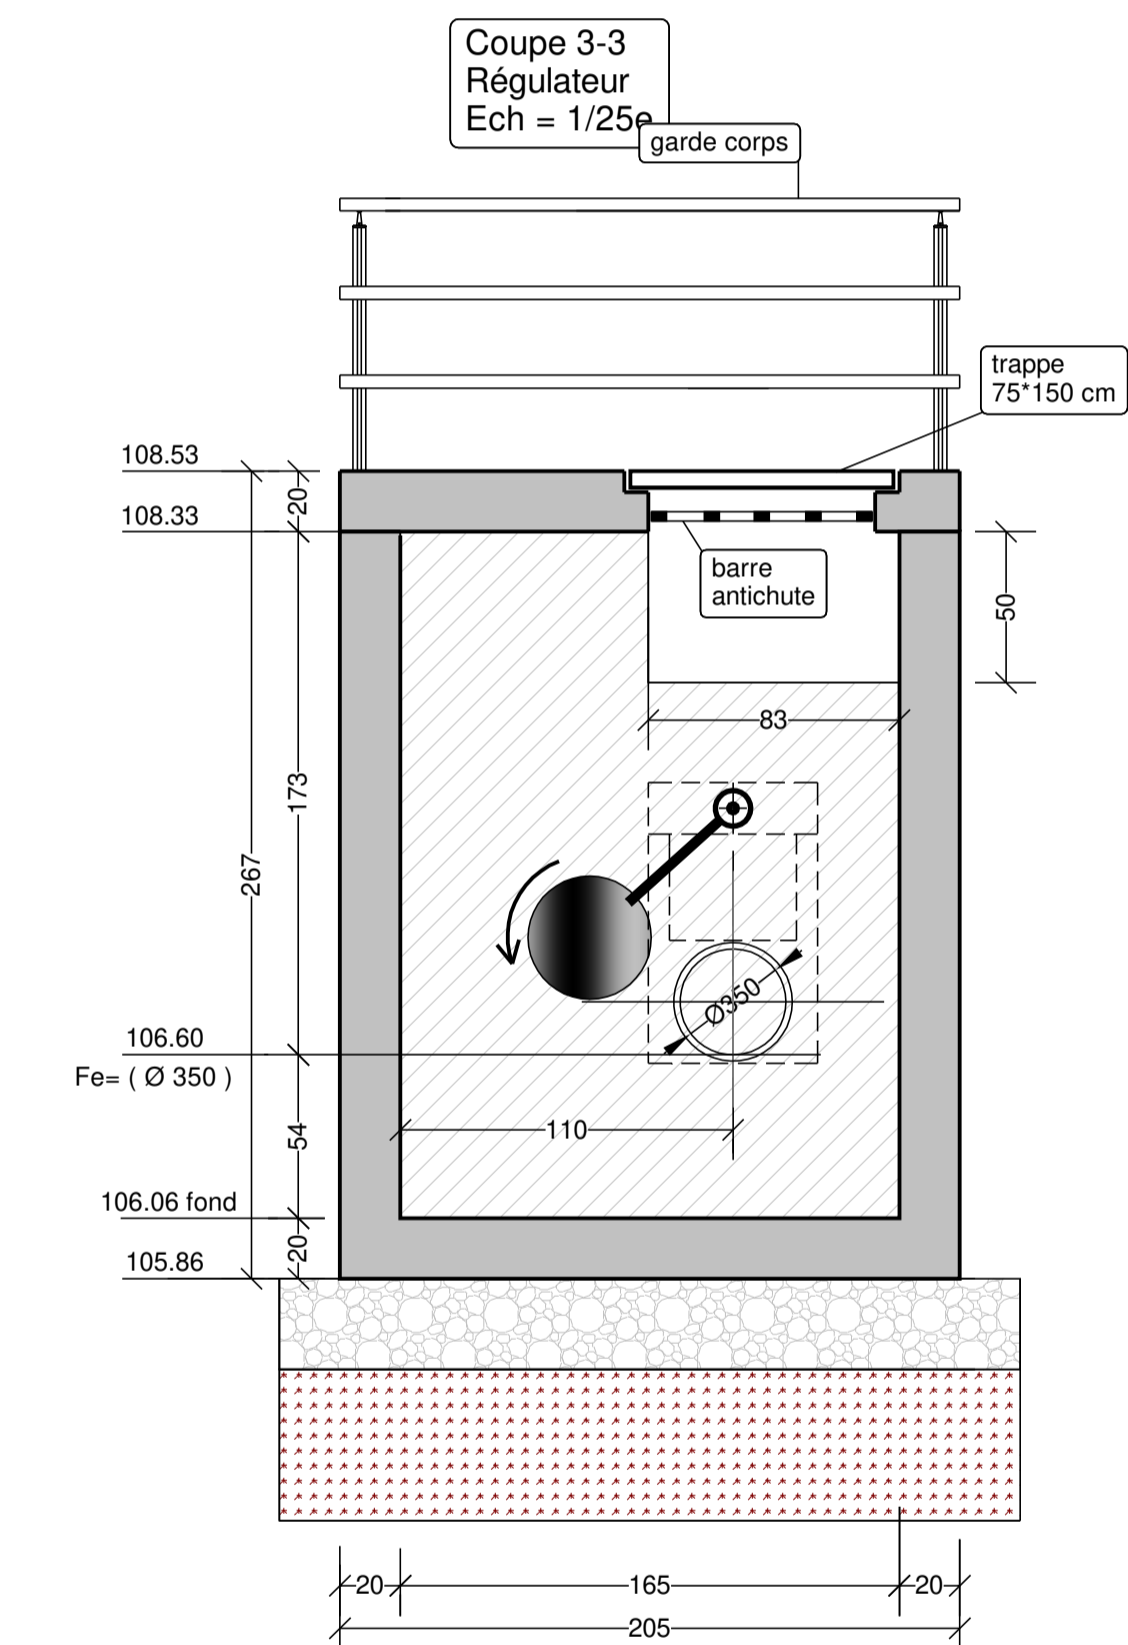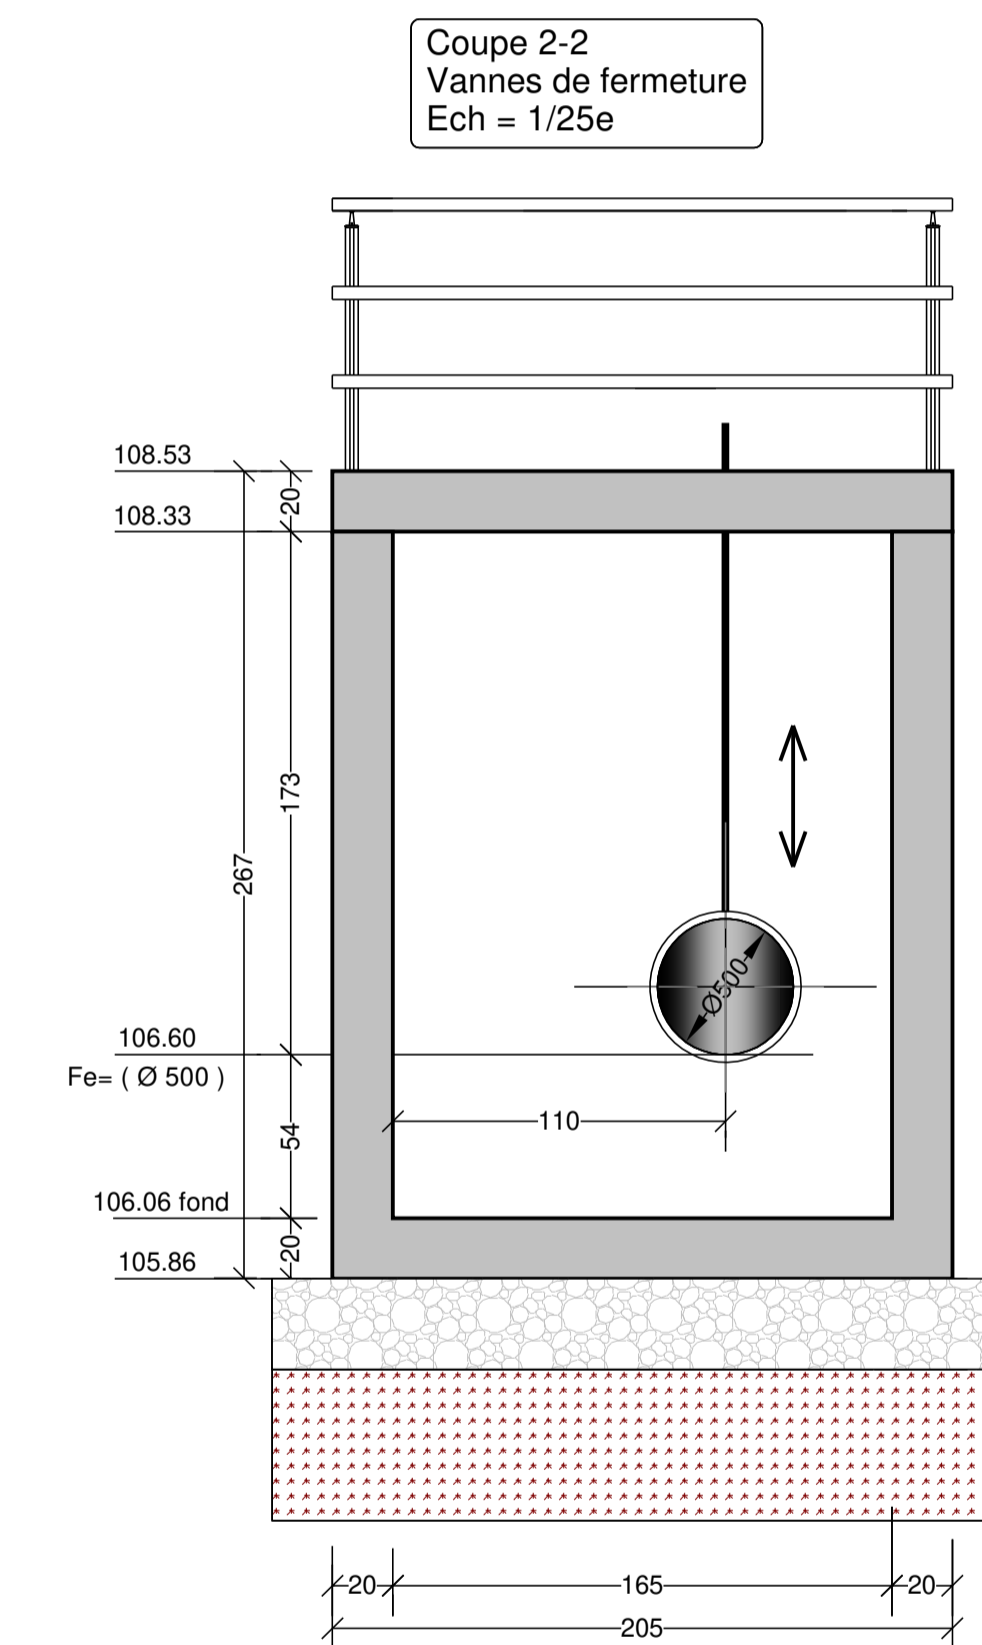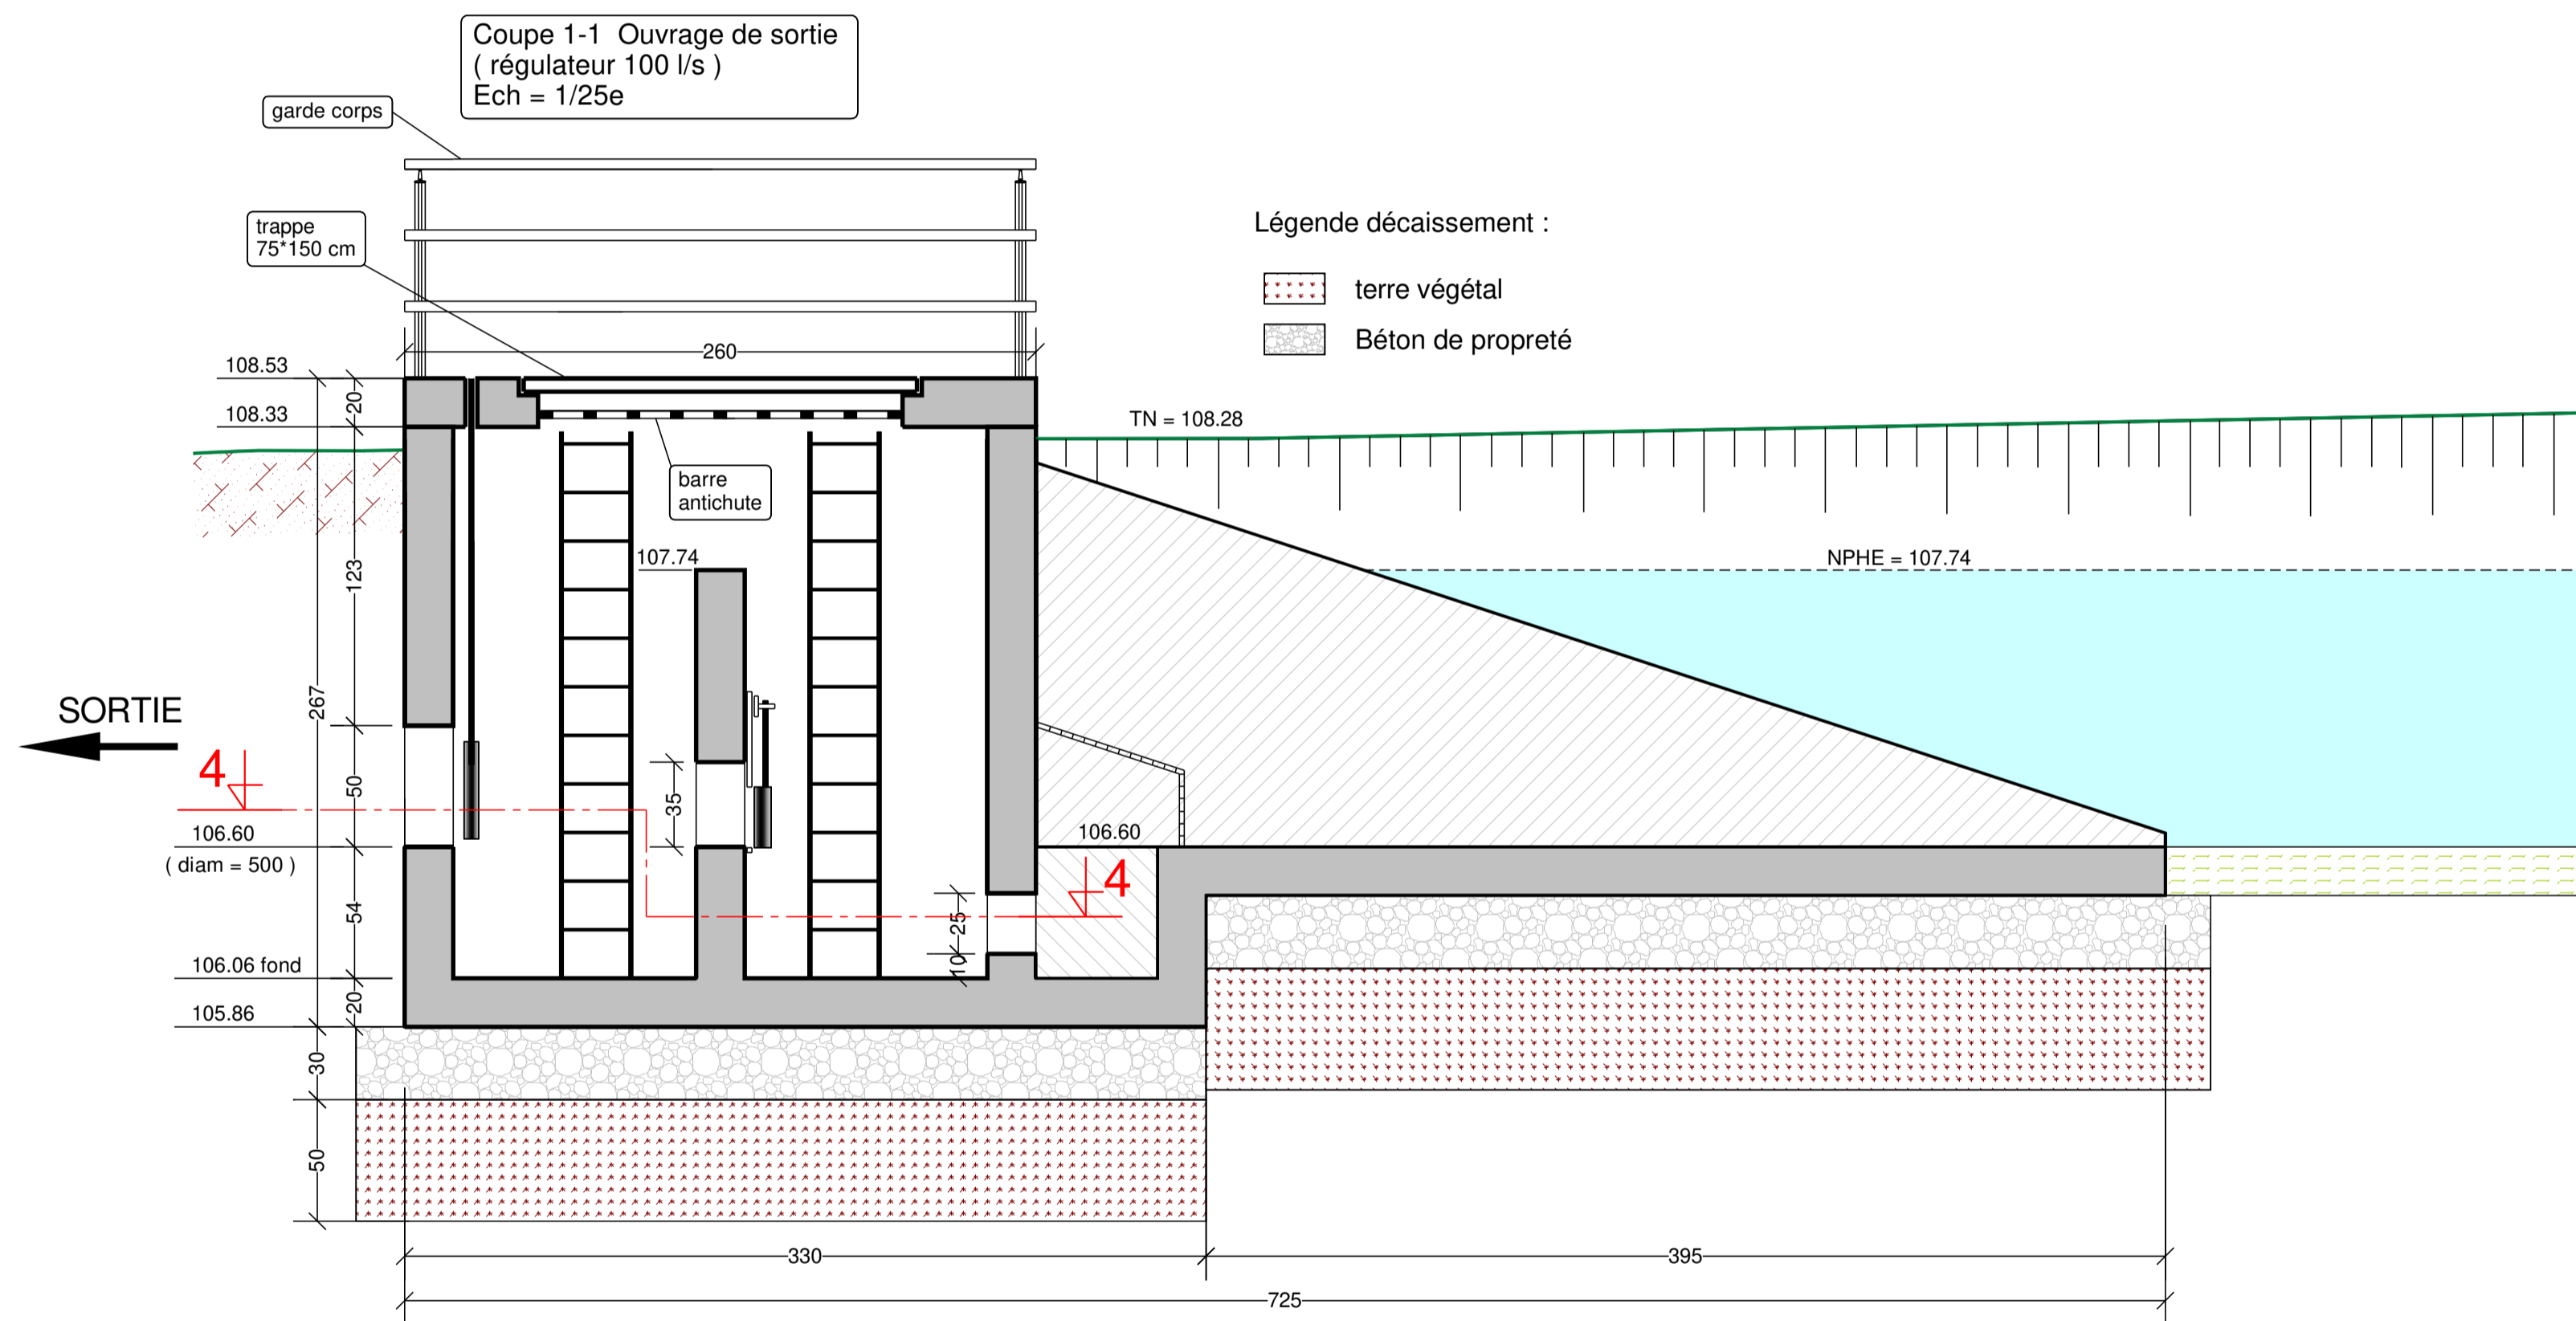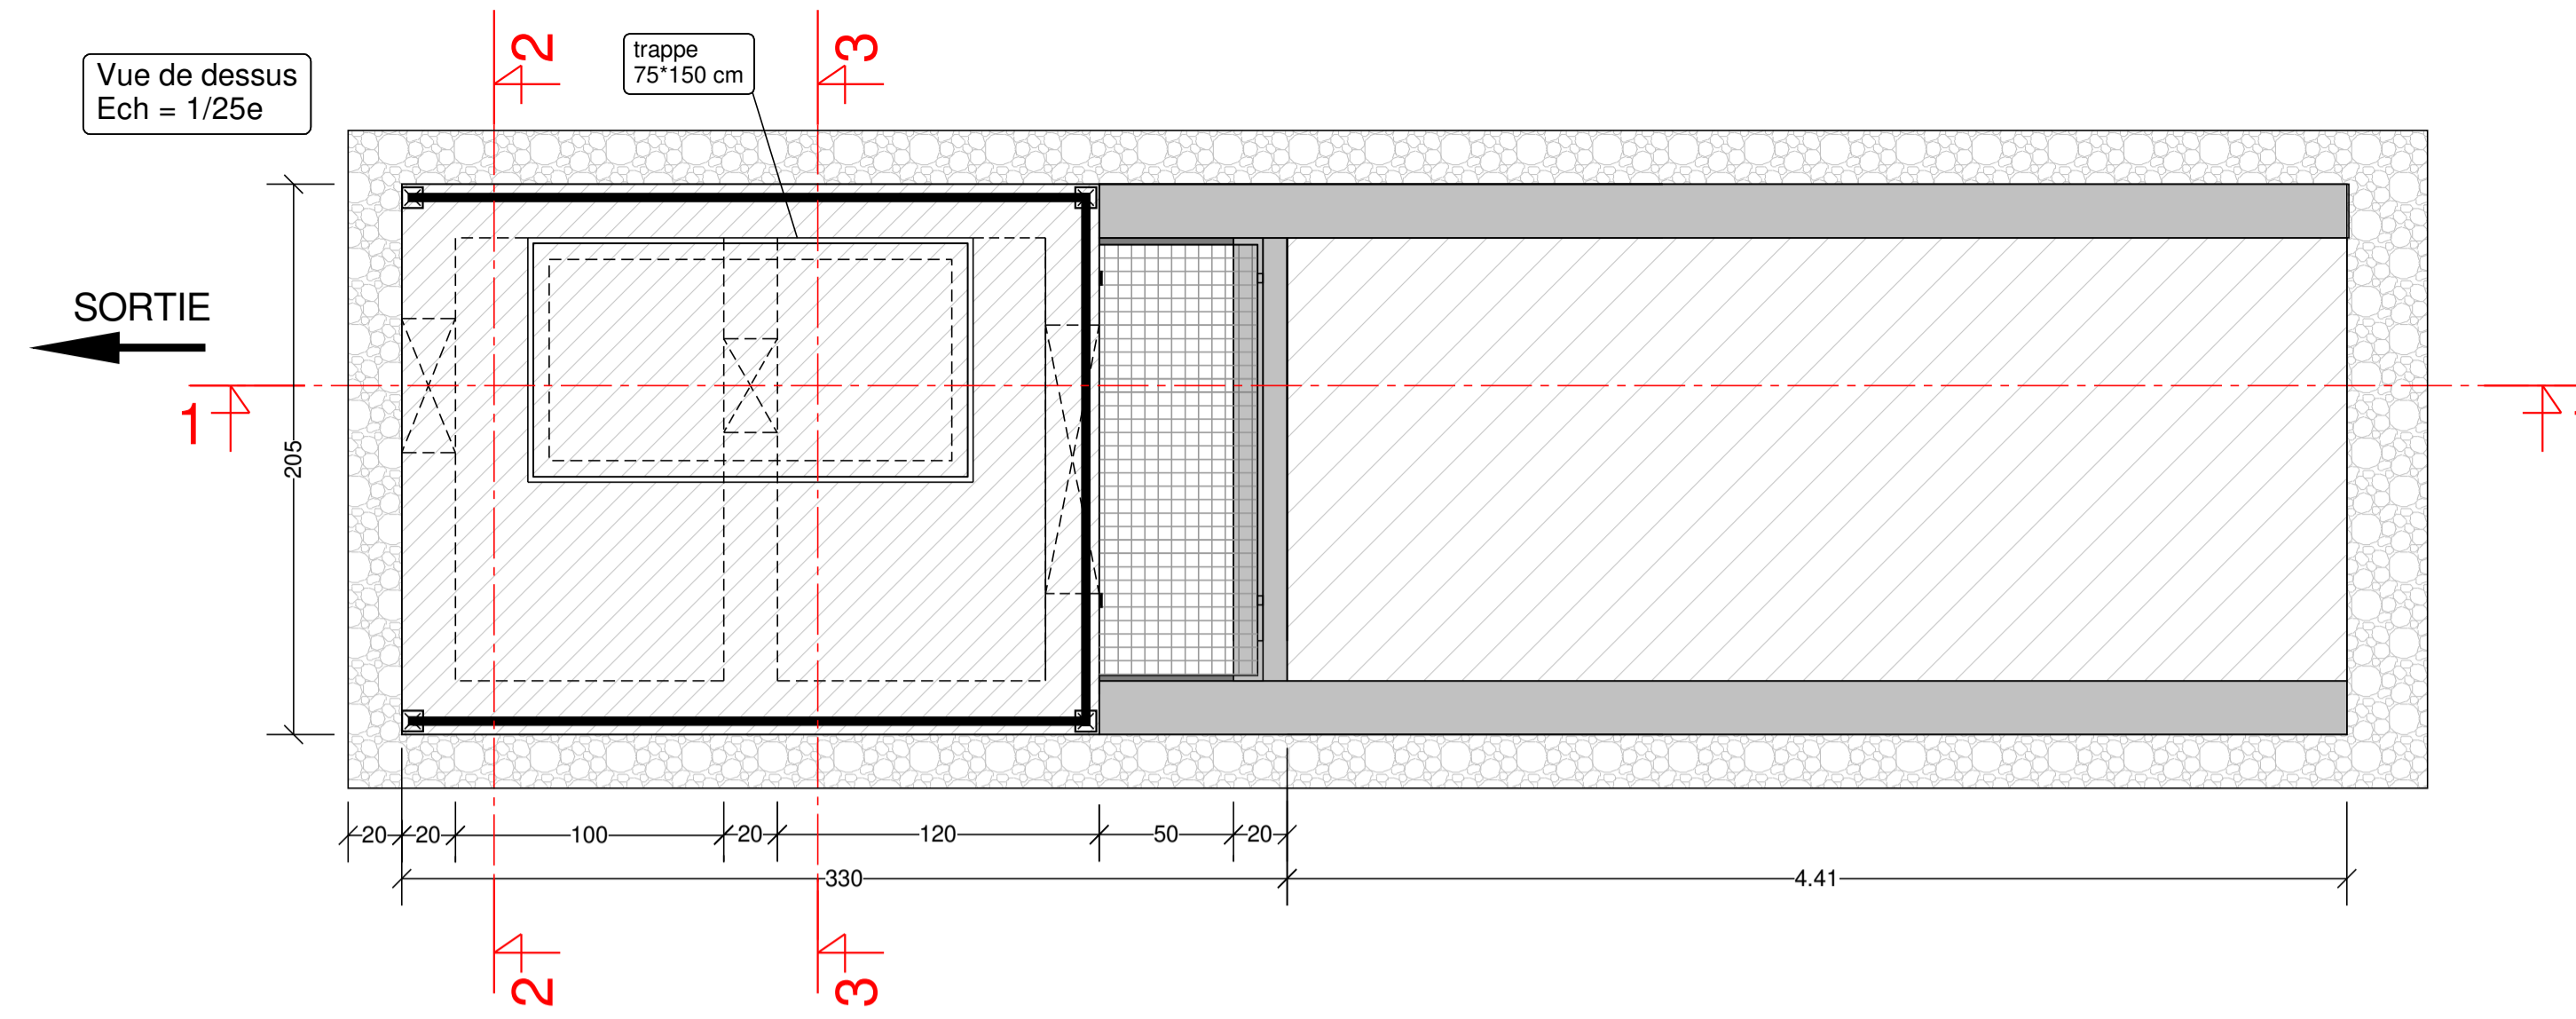

Légende décaissement :

- terre végétal
- Béton de propreté