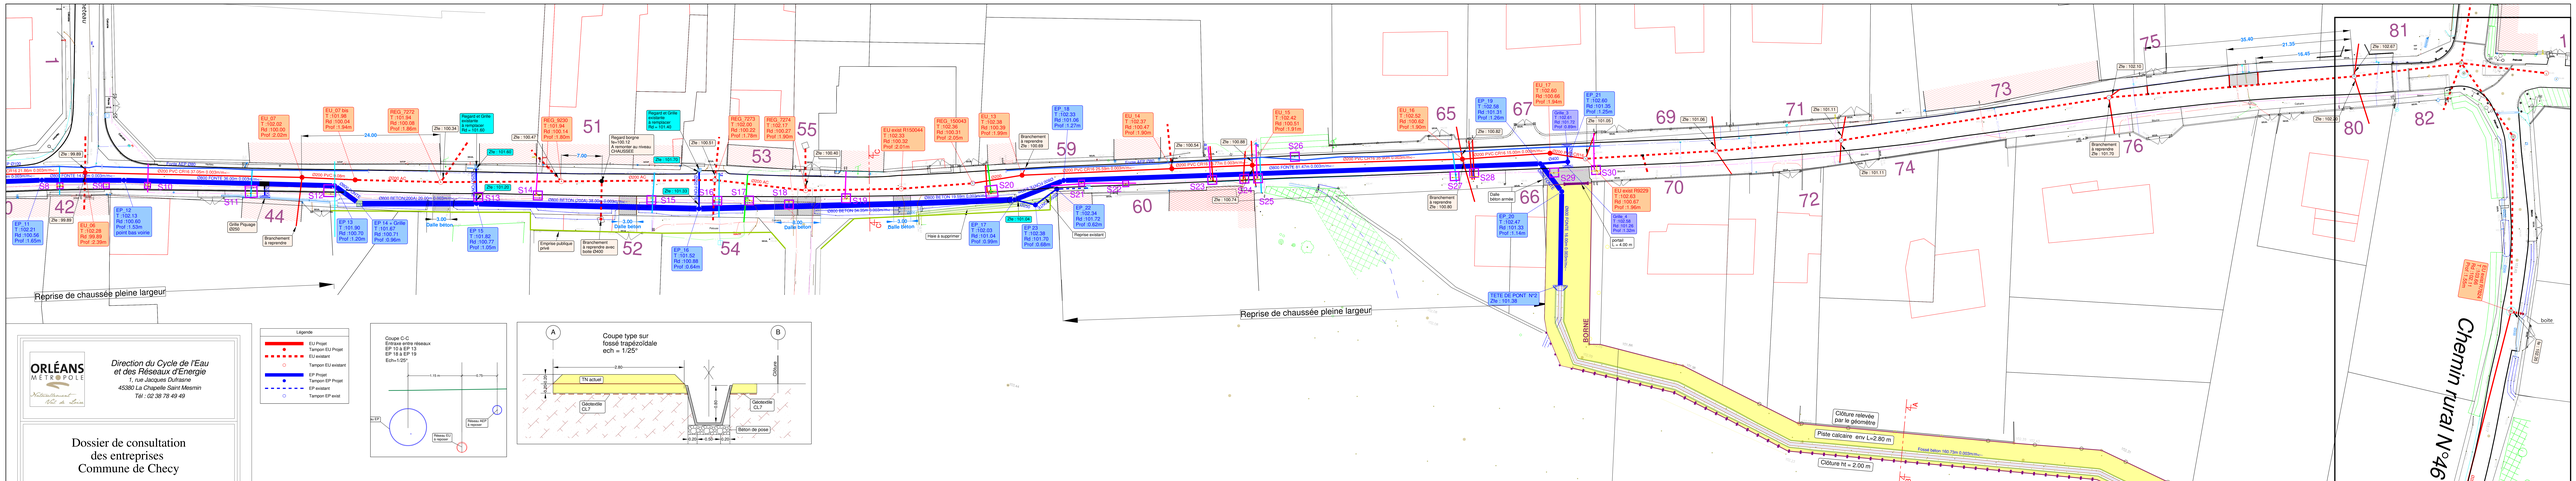

ORLÉANS MÉTROPOLE

Direction du Cycle de l'Eau
et des Réseaux d'Energie
1, rue Jacques Dufrasne
45380 La Chapelle Saint Mesmin
Tél : 02 38 78 49 49

Dossier de consultation
des entreprises
Commune de Checy

Rue de Laveau

Construction d'un réseau
Eaux pluviales

PLAN

Echelle :	Date :	Etabli par :	N° du plan
1/200	04/02/2022	LPaulo	04

Indice	Date	Objet