
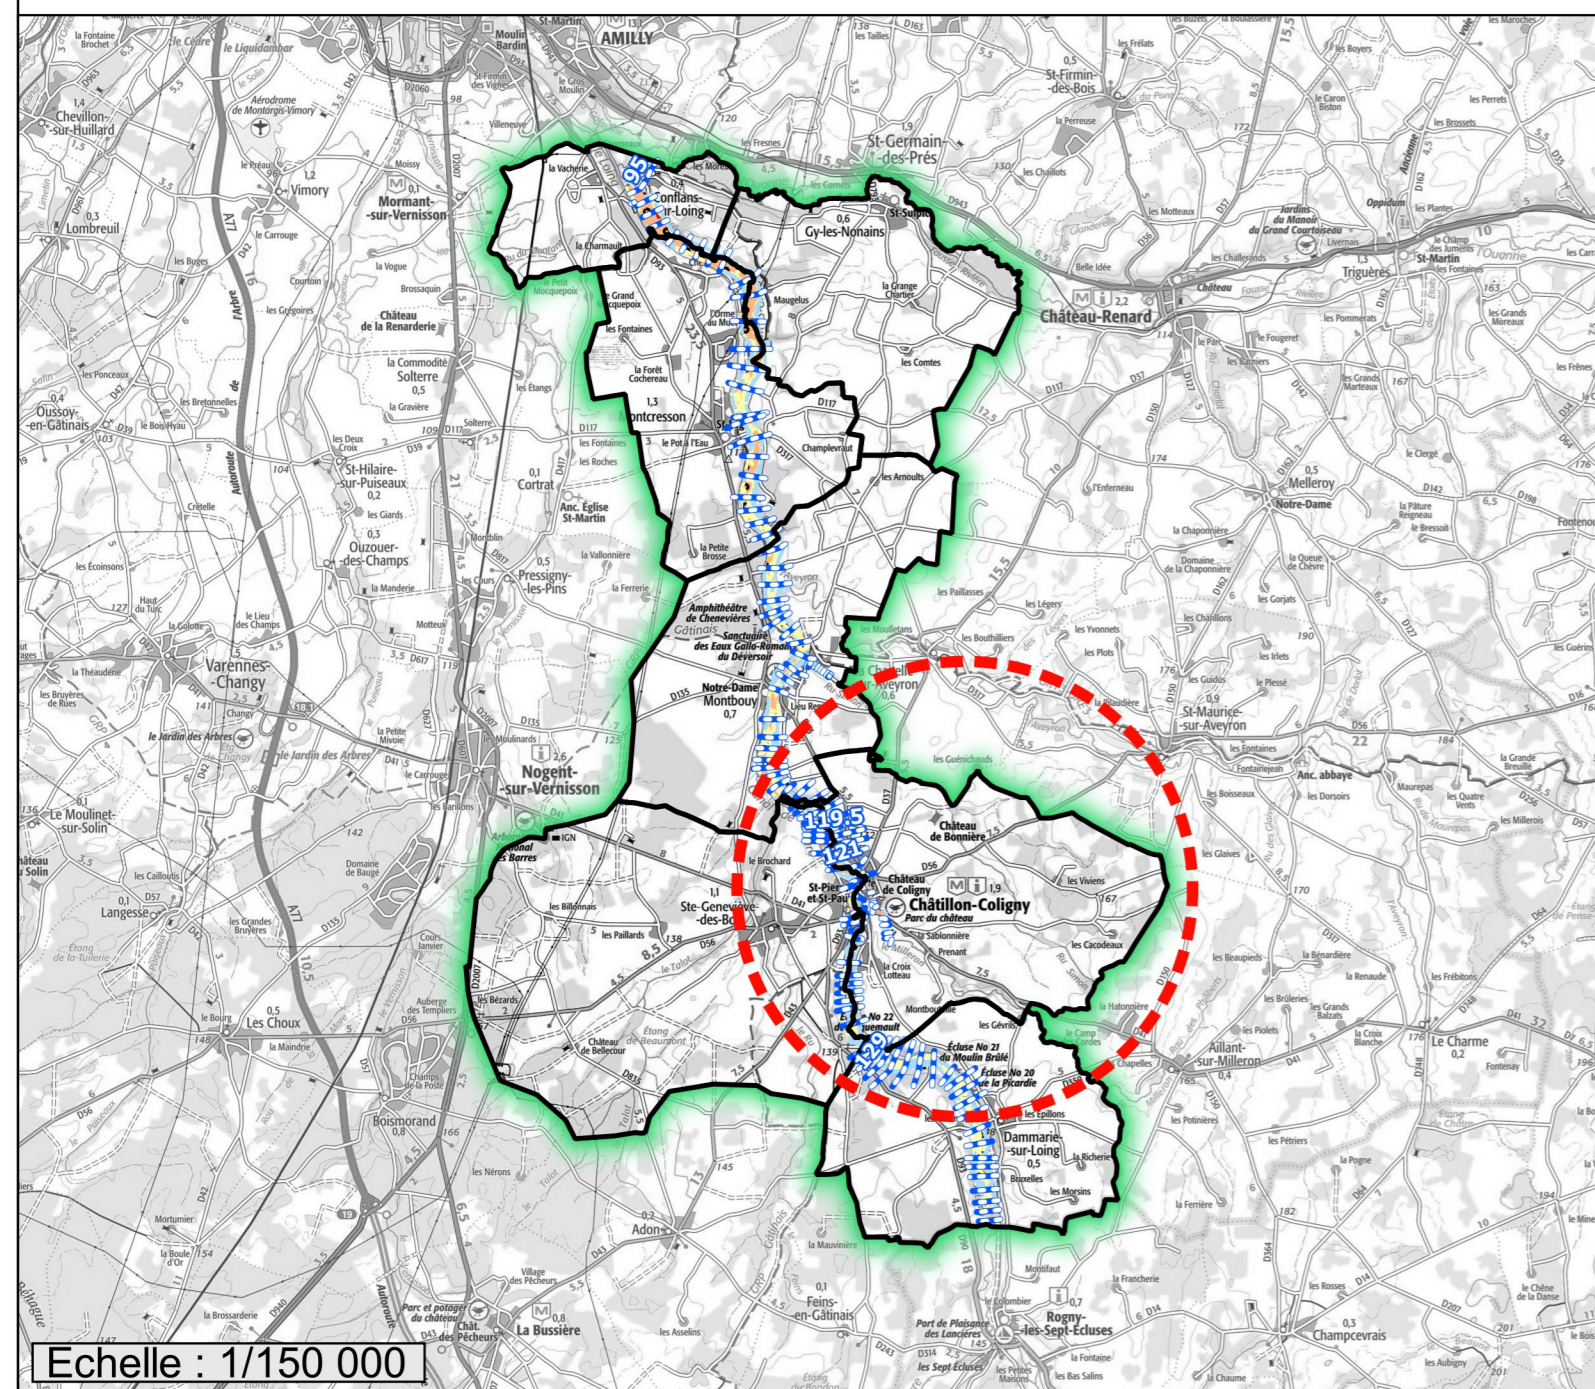


Légende :

- | | |
|---------------------------|-----------------------------|
| Limites communales | Zonage réglementaire |
| Parcellaire - DGI | ZNU Fa |
| Bâti - DGI | ZNU Mo |
| Limite de la zone inondée | ZNU F |
| Isocotes | ZUH TF |
| | ZUH Fa |
| | ZUH Mo |
| | ZUH F |

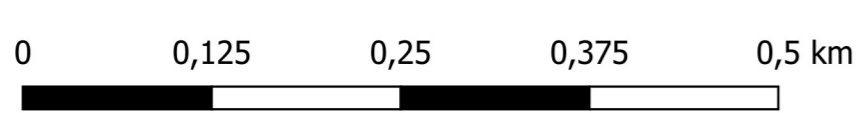

PRÉFÈTE
DU LOIRET

*Liberté
Égalité
Fraternité*

DEPARTEMENT DU LOIRET

3.1

**Plan de Prévention
des Risques d'Inondation**

Vallée du Loing - Loing Amont

Plan de zonage réglementaire

Commune de :

CHATILLON-COLIGNY

Echelle : 1/5 000

Réalisation : DDT du Loiret / SLRT - PRC - Août 2022
 Données : DRIEE IdF / CEREMA / DDT du Loiret
 Fonds de plan : IGN Scan100 / DGFIP Cadastre
 Approuvé par arrêté préfectoral du : 1er septembre 2022