


REMARKS :

1. PROPRIÉTÉ INTELLECTUELLE - Ce document est la propriété de SAG. A ce titre il est protégé par les droits d'auteurs conformément au Code de la propriété intellectuelle.

2. DEMANDE DE PERMIS DE CONSTRUIRE - Ce document est exclusivement réservé dans le cadre réglementaire des différentes démarches d'urbanisme : permis de construire, permis d'aménager, permis de démolir et démolition préalable. Ce document ne peut constituer un document d'usage officiel. Au même titre, il ne peut être considéré comme un plan d'exécution.

3. APPEL D'OFFRES ET MARCHÉS DE TRAVAUX - Ce document est exclusivement réservé dans le cadre d'un appel d'offres. Les informations contenues dans ce document sont données à titre indicatif. Il appartient à l'acheteur de faire l'ensemble l'ensemble de toutes consultations au préalable et modifications qui évaluent adéquatement les fonctionnements et à se baser dans le temps des ouvrages et équipements dans le respect des règles en vigueur. A ce titre, il ne peut être considéré comme un plan d'exécution. Dans le cadre de marchés de travaux l'entrepreneur s'engage à fournir ses plans d'exécution pour l'usage de l'architecte et approuvés au bureau de contrôle.



LEGENDE REVETEMENTS

| | |
|----------|------------------|
| [Symbol] | VORE COUCHE |
| [Symbol] | VORE LITON |
| [Symbol] | DAUZE BÉTON ARMÉ |
| [Symbol] | VORE PAVÉS |
| [Symbol] | BÉTON |
| [Symbol] | GRAVELLÉ |

LEGENDE RESEAUX

| | |
|----------|-------------------------------|
| [Symbol] | RESEAU SANITAIRE GÉNÉRAL - EP |
| [Symbol] | RESEAU SANITAIRE FUMÉE - EP |
| [Symbol] | RESEAU ÉLECTRIQUE |
| [Symbol] | RESEAU ÉLECTRIQUE DÉTENTE |
| [Symbol] | RESEAU GAZ |
| [Symbol] | RESEAU CÂBLES COAXIAUX - AD |
| [Symbol] | RESEAU ENCHÈSSEMENT FIBRES |
| [Symbol] | RESEAU TELECOM |

| NO | MODIFICATIONS | DATE | PAR |
|----|--|----------|-----|
| 01 | Déplacement installation escalier et modification de la voûte en façade nord | 13/03/23 | CT |
| 02 | Création accès pompiers depuis la voirie du lotissement et ajout escalier accès toiture entrepôt en façade sud | 11/04/23 | CT |

Commune de Boigny sur Bionne
Commune de Venecy
Lotissement COSMETICPARK®

COSMETIC PARK®
DEMANDE DE PERMIS DE CONSTRUIRE
LOT B3 (subdivision du lot B)

EXTENSION D'UN BATIMENT
PLAN MASSE VRD

| | |
|--|---|
| <p>DEMANDEUR</p> <p>AREFIM Avenue de l'Industrie d'Estimoteur</p> <p>85, Rue de Valenciennes 51100 Reims Tel. +33 (0)3 26 93 02 34</p> | <p>DEVELOPPEUR</p> <p>ACCIL CSC - Centre de Services Industriels</p> <p>80, Rue de Valenciennes 51100 Reims Tel. +33 (0)3 26 93 02 34</p> |
| <p>ARCHITECTE</p> <p>A 26 GL</p> <p>165 Rue de Valenciennes 51100 Reims Tel. +33 (0)3 26 93 02 34 www.AREFIM-ACCIL.COM</p> | <p>BUREAU ETUDE_SCP</p> <p>B 27 SDE</p> <p>165 Rue de Valenciennes 51100 Reims Tel. +33 (0)3 26 93 02 34 www.AREFIM-ACCIL.COM</p> |
| <p>ARCHITECTE PAYSAGISTE</p> <p>B 27</p> <p>165 Rue de Valenciennes 51100 Reims Tel. +33 (0)3 26 93 02 34 www.AREFIM-ACCIL.COM</p> | <p>BUREAU ETUDE_FLURIS</p> <p>B 27 BIGS</p> <p>165 Rue de Valenciennes 51100 Reims Tel. +33 (0)3 26 93 02 34 www.AREFIM-ACCIL.COM</p> |

AFFAIRE 1531-11 ECH. : 1/500
DATE : 2023-09-29
PHASE PC DESSIN PAR : CT VERIFIE PAR : TG

PC2B
INDICE B

PC7
2

