


- AVERTISSEMENTS :**
1. PROPRIÉTÉ INTELLECTUELLE – Ce document est la propriété de SAGL. A ce titre il est protégé par les droits d'auteurs conformément au Code de la propriété intellectuelle.
 2. DEMANDE DE PERMIS DE CONSTRUIRE – Ce document est exclusivement élaboré dans le cadre réglementaire des différentes demandes d'autorisations : permis de construire, permis d'aménager, permis de démolir et déclaration préalable. Ce document ne peut constituer un document d'appel d'offres. Au même titre, il ne peut être considéré comme un plan d'exécution.
 3. APPEL D'OFFRES ET MARCHES DE TRAVAUX – Ce document est exclusivement élaboré dans le cadre d'un appel d'offres. Les informations contenues dans ce document sont données à titre indicatif. Il appartient à l'homme de l'art d'informer l'architecte de toutes contradictions ou anomalies et modifications qui s'avèreraient nécessaires au bon fonctionnement et à la tenue dans le temps des ouvrages et équipements dans le respect des règles en vigueur. A ce titre, il ne peut être considéré comme un plan d'exécution. Dans le cadre du marché de travaux l'entrepreneur s'engage à fournir ses plans d'exécution pour visé l'architecte et approbation du bureau de contrôle.

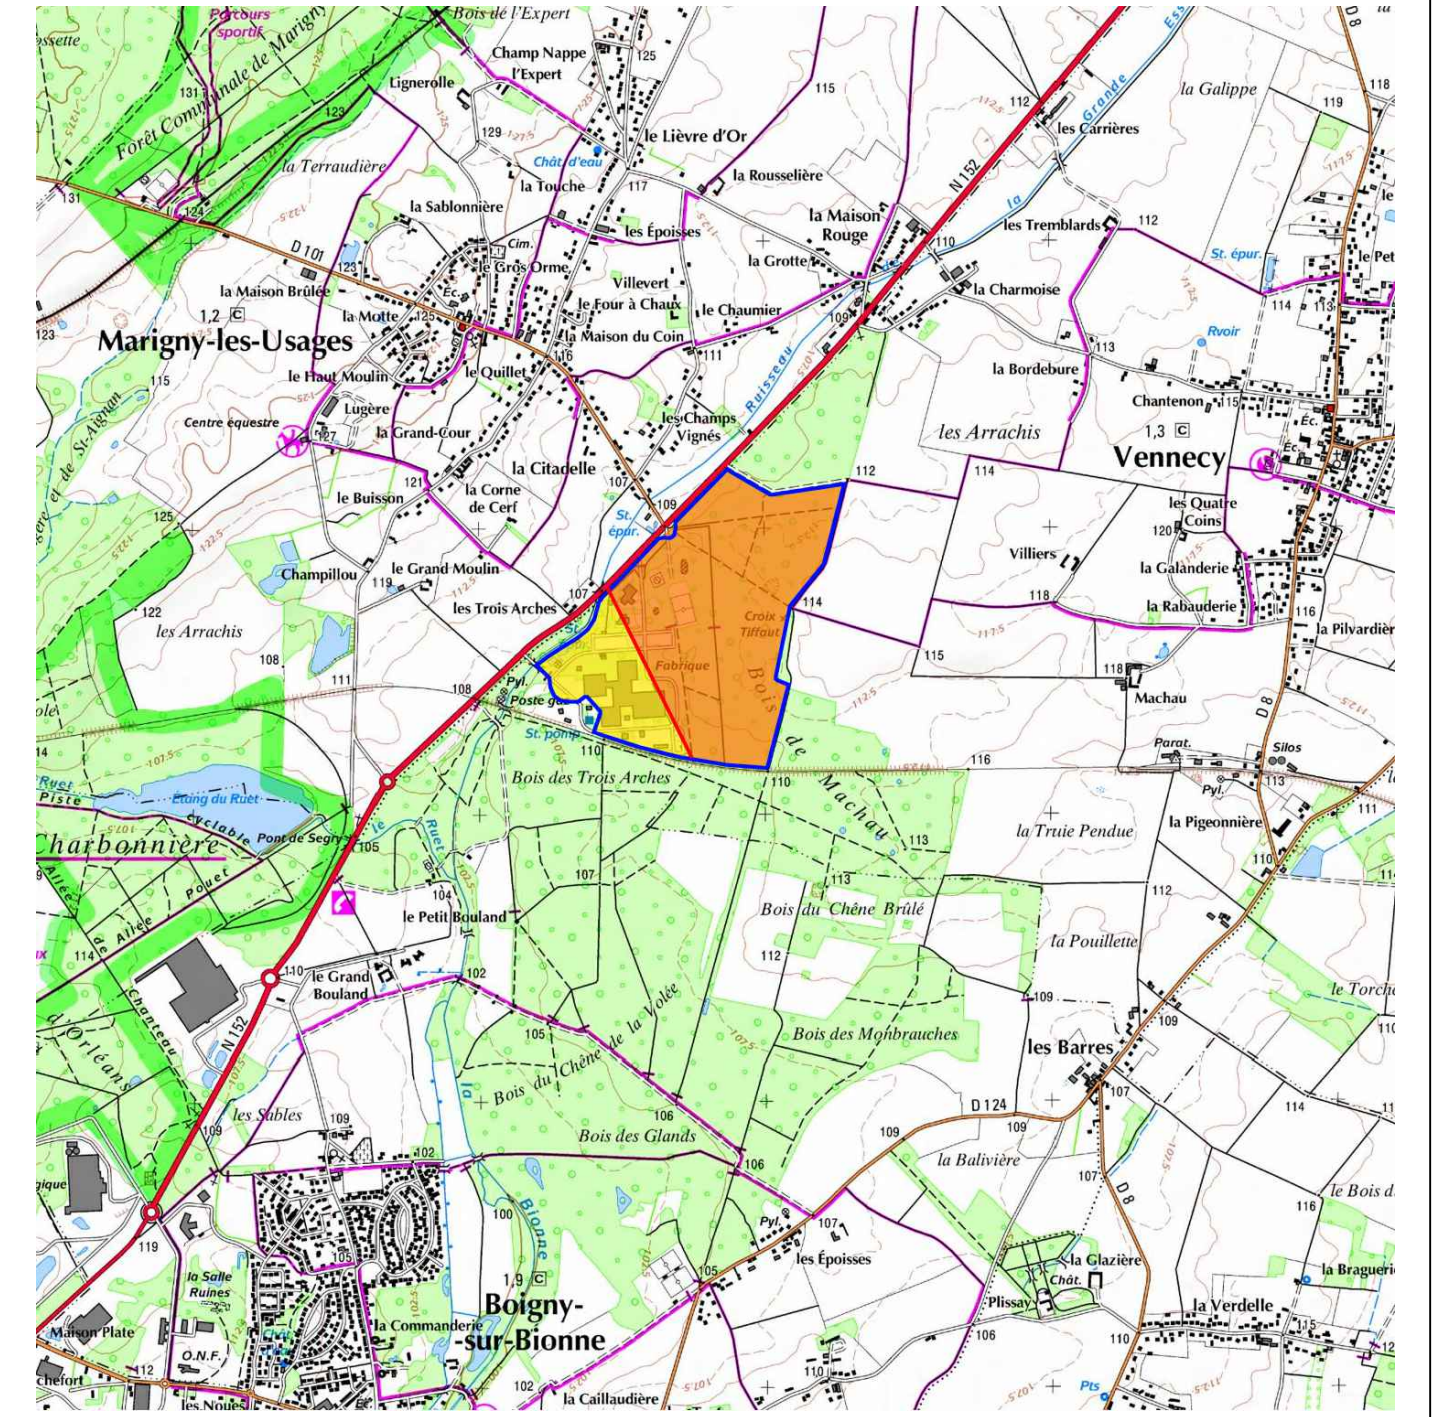

Commune de Boigny sur Bionne
Commune de Vennecy
Lotissement COSMETICPARK®

COSMETIC PARK®
DEMANDE DE PERMIS DE CONSTRUIRE
LOT B3 (subdivision du lot B)

EXTENSION D'UN BATIMENT
PLAN DE SITUATION

| | |
|---|---|
| <p>DEMANDEUR</p> <p>AREFIM Foncière en Immobilier d'Entreprise 28, Rue Burette 51100 Reims Tel. +33 (0)3 27 53 02 07 36</p> | <p>DEVELOPPEUR</p> <p>ACCIL Conseil Immobilier Logistique 6 rue Victor Hugo 80190 Nesle www.accil-sas.fr</p> |
| <p>ARCHITECTE</p> <p>A 26 ^{GL} 165 bis Rue de Vaugrand 75015 PARIS Tel. +33 (0)3 70 75 52 80 www.A2G-ARCHITECTES.COM</p> | <p>BUREAU ETUDE ICPE</p> <p>B 27 ^{SDE} 165 bis Rue de Vaugrand 75015 PARIS Tel. +33 (0)3 70 75 52 80 www.A2G-ARCHITECTES.COM</p> |
| <p>ARCHITECTE PAYSAGISTE</p> <p>B 27 165 bis Rue de Vaugrand 75015 PARIS Tel. +33 (0)3 70 75 52 80 www.A2G-ARCHITECTES.COM</p> | <p>BUREAU ETUDE FLUIDES</p> <p>B 27 ^{BIGS} 165 bis Rue de Vaugrand 75015 PARIS Tel. +33 (0)3 70 75 52 80 www.A2G-ARCHITECTES.COM</p> |

| | | |
|------------------------|-------------------|-----------------|
| AFFAIRE 1531-11 | ECH. : 1/2000 | PC1 |
| PHASE PC | DATE : 2022-09-29 | |
| | DESSIN PAR : CT | |
| | VERIFIE PAR : TG | INDICE 0 |