Légende des réseaux existants

- Eau potable existant
- Eaux pluviales existant
- Eaux usées existant
- Electricité existant
- Gaz existant
- Signalisation voies SNCF existant
- FT existant en pleine terre
- FO existant

NOTA :
les réseaux enterrés représentés sur le plan ont un caractère purement indicatif et n'engagent pas notre responsabilité.
la position exacte des ouvrages est à déterminer par des investigations complémentaires (géodétection, sondages, etc.).

Légende des réseaux projetés

- Réseau d'eaux pluviales de toiture projeté
- Regard d'eaux pluviales de toiture projeté
- Regard d'eaux pluviales de toiture de décompression projeté
- Réseau d'eaux pluviales de voirie projeté
- Regard d'eaux pluviales de toiture projeté
- Caniveau grille
- Réseau d'eaux usées projeté
- Regard d'eaux usées projeté
- Station de refoulement
- Réseau AEP projeté
- Fosse à compteur
- Réseau Incendie projeté
- Poteau incendie
- Réseau électrique CFO projeté
- Chambre de tirage FT
- Réseau FT projeté
- Chambre de tirage CFO

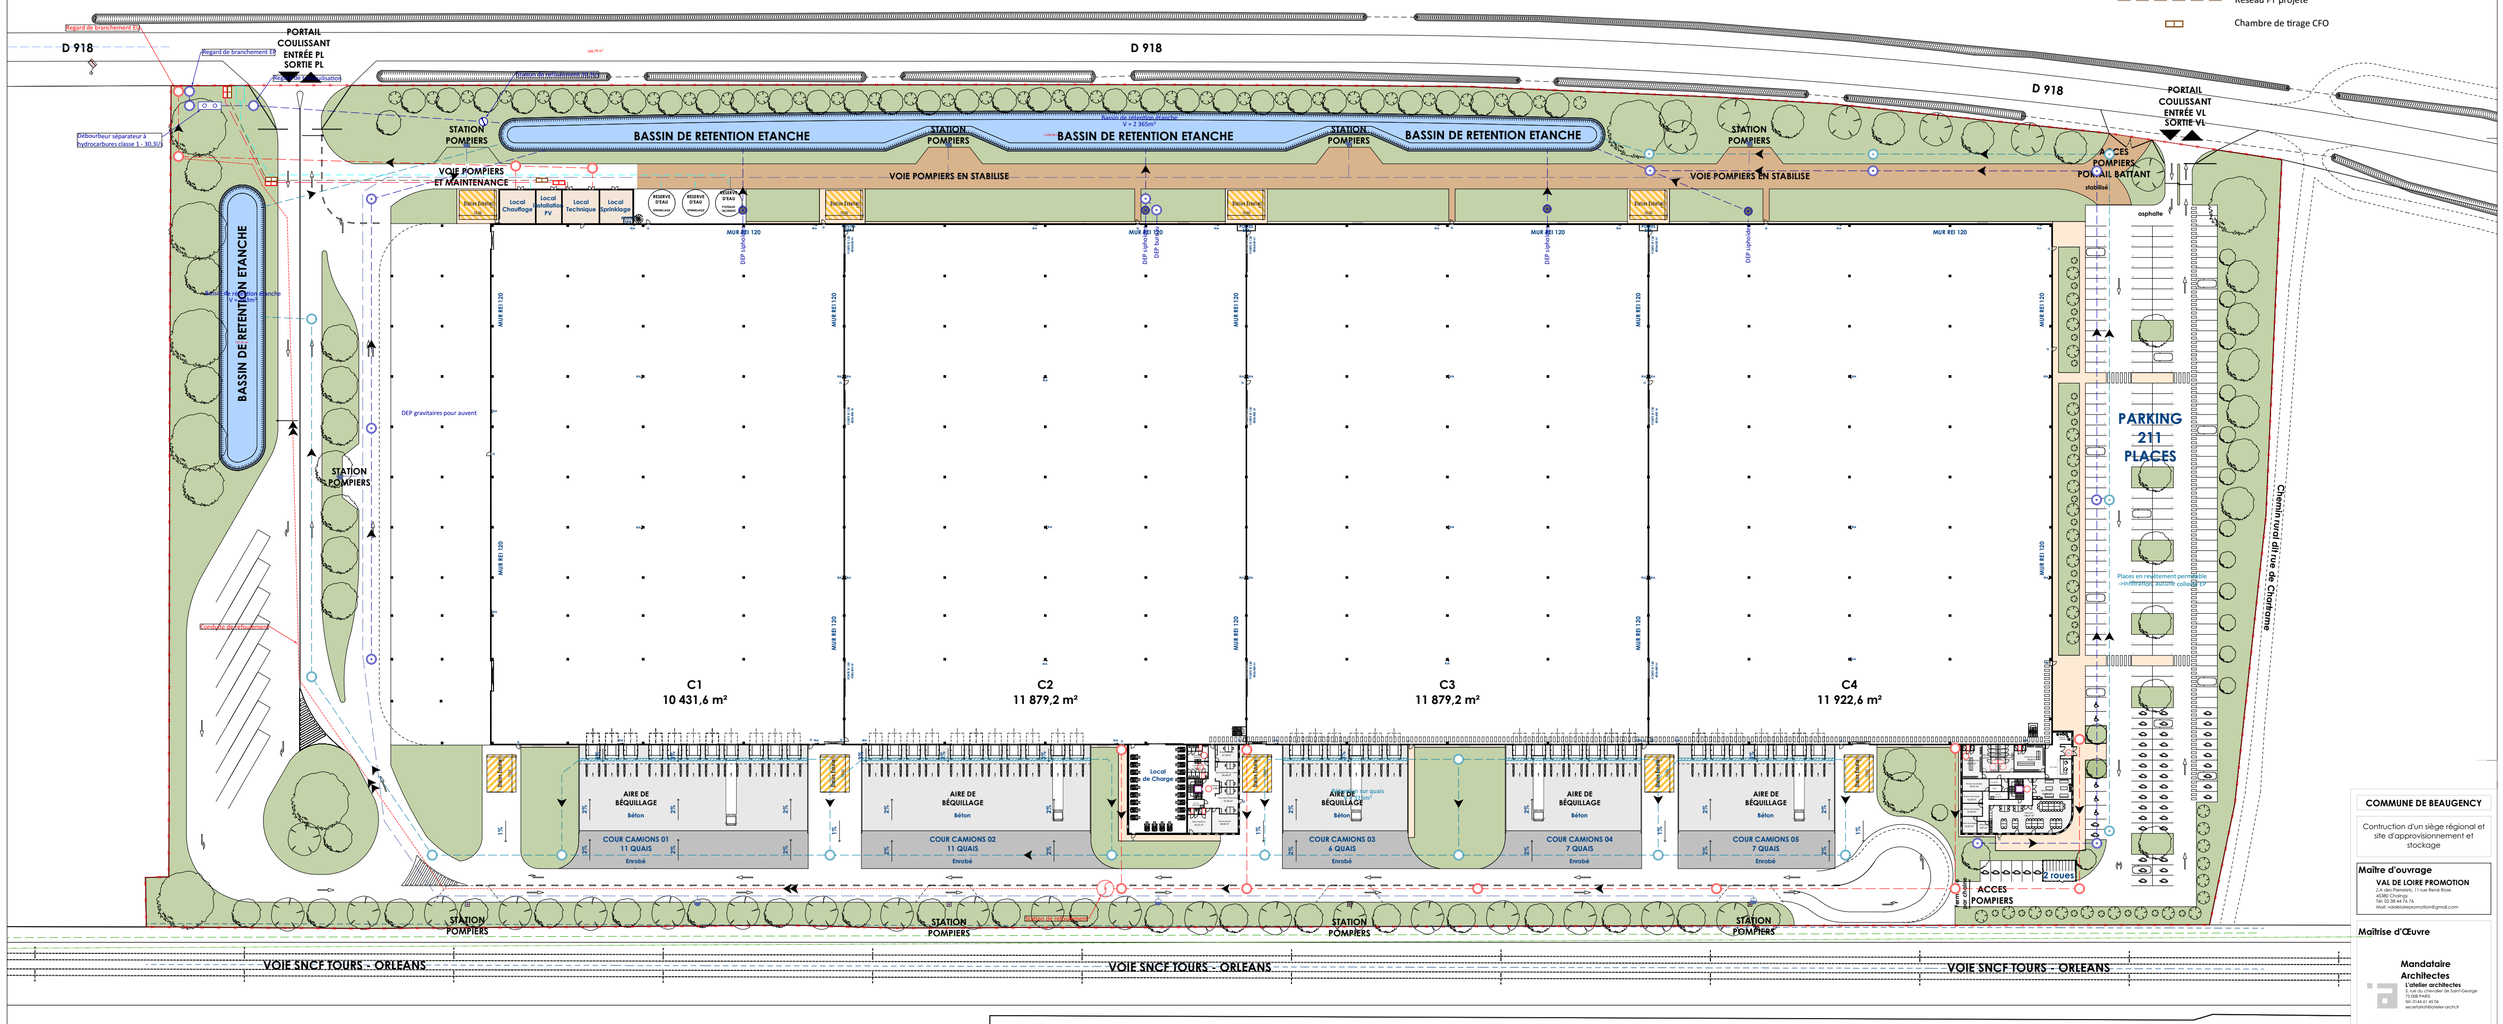

COMMUNE DE BEAUGENCY

Contruction d'un siège régional et site d'approvisionnement et stockage

Maître d'ouvrage
VAL DE LOIRE PROMOTION
2 A Les Perrières - 7 Ter Rue Rosa
45380 Chaingy
Tél : 02 38 46 00 74
Mail : val.de.loire.promotion@gmail.com

Maîtrise d'Œuvre

Mandataire Architectes
L'atelier architectes
5, rue du Chevalier de Saint-George
75 008 PARIS
Tél: 01 44 61 45 06
secretariat@latelier-archi.fr

BET ICPE
OTE
1 bis rue de Courcelles
37070 TOURS
Tél: 02 87 21 08 79
quentin.coucke@ote.fr

BET climatique
OTE
1 rue de la Sablière, BP 40110,
37300 JOUE LES TOURS
Tél: 02 88 67 65 55
florelien.pitiot@ote.fr

Pereira Daniel

L'atelier architectes
5, rue du Chevalier de Saint-George
75008 Paris - France
Tel : 01 44 61 45 06
SIRET : 448 000 240 00016

PC

PC02b - Plan des réseaux

Ind.	Date	Remarques
01	30/09	/

30/09/22 — Échelle: 1.500e

Format Original du Document : A0

0 5 10 15 20 25m