


7 avril 2023

### POSTE DE TRANSFORMATION

### POSTE DE LIVRAISON

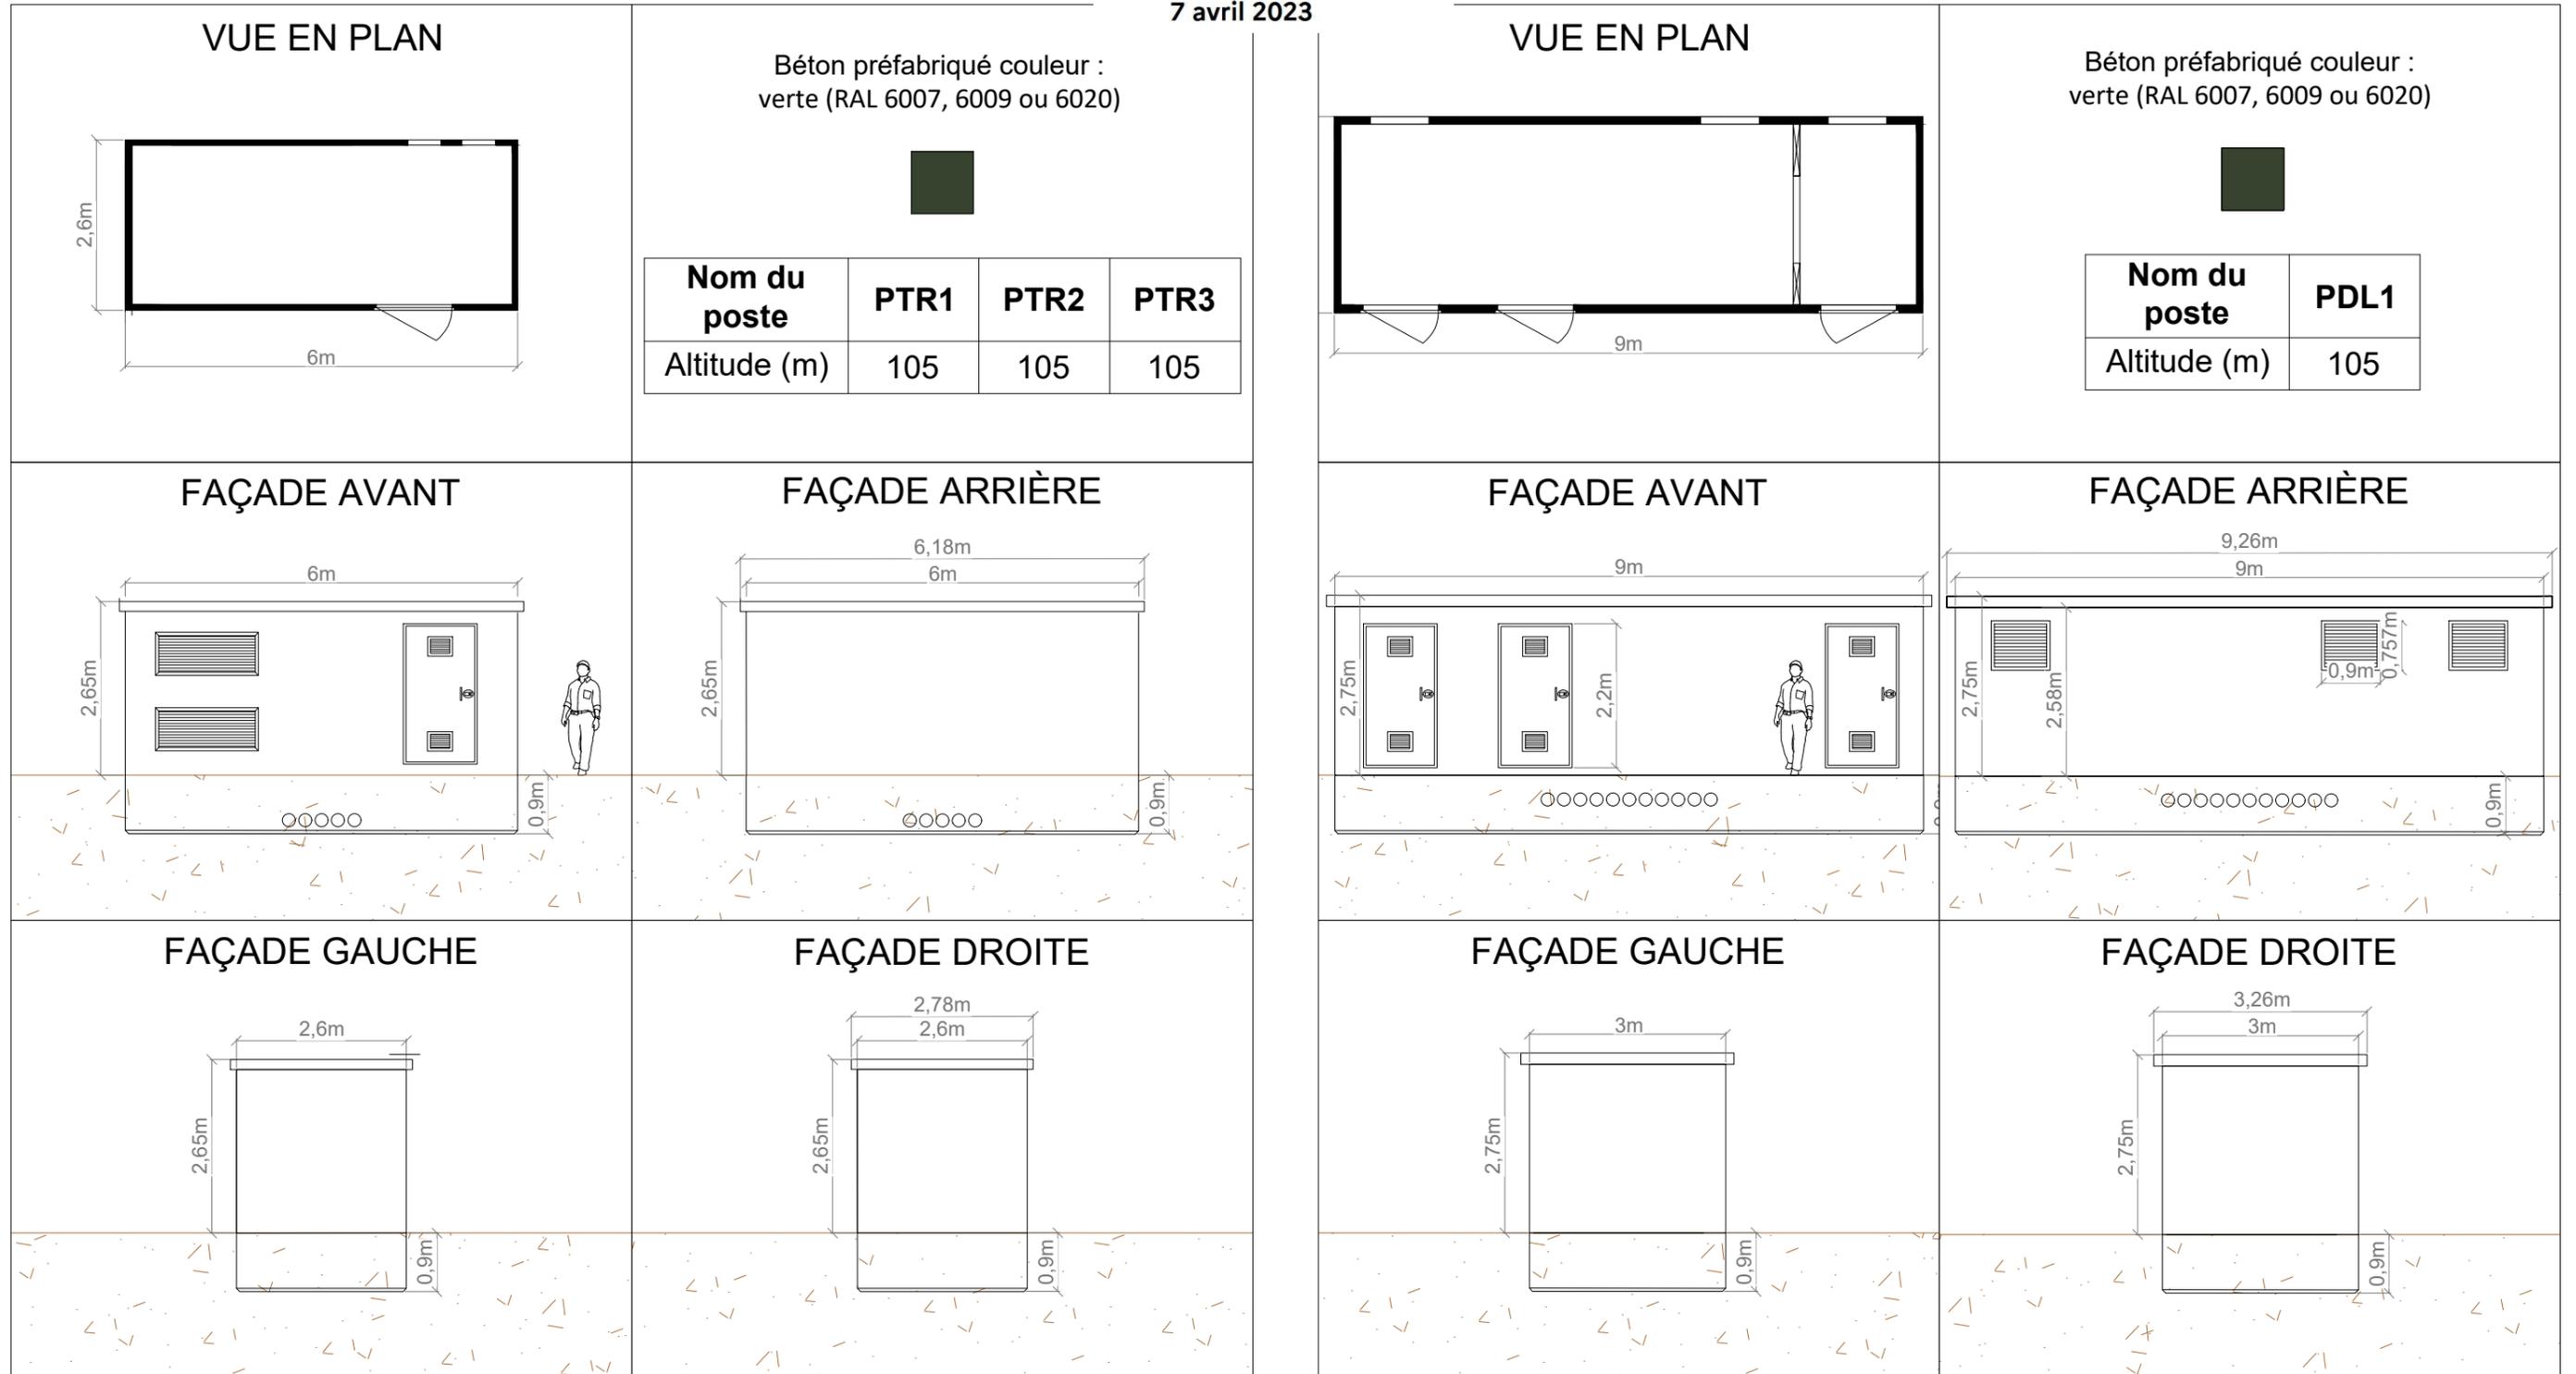

G. NOWATZKI - ARCHITECTE DPLG  
594 Chemin de Quarante  
34370 LES BAINS  
06.26.01.07.05  
Siret 40075327300020