



 PRÉFECTURE – DDT du LOIRET

DOCUMENT déposé en mairie le :

**22 février 2024**

G. NOWATZKI - ARCHITECTE DPLG  
34 Chemin de Quarante  
34370 FLEURY-LES-AUBERTS  
06.26.01.07.05  
Siret 4007532730020

### LÉGENDE :

#### ÉTAT INITIAL

— LIMITE DE PARCELLE

#### PROJET DE CENTRALE SOLAIRE

— TABLE PHOTOVOLTAÏQUE

— CLÔTURE EXISTANTE

— POSTE DE LIVRAISON

— POSTE DE TRANSFORMATION

— PISTE D'EXPLOITATION

— BÂCHE INCENDIE 120M<sup>3</sup>

— BASE VIE

— BANDE ENHERBÉE



— ÉLOIGNEMENT DE LA CLÔTURE

— HAIES A CREER

20 m COTATION DES ÉQUIPEMENTS

20 m COTE DISTANCE DES ÉQUIPEMENTS À LA LIMITE FONCIÈRE

— LIMITE DE L'UNITÉ FONCIÈRE CONCERNÉE PAR LE PROJET

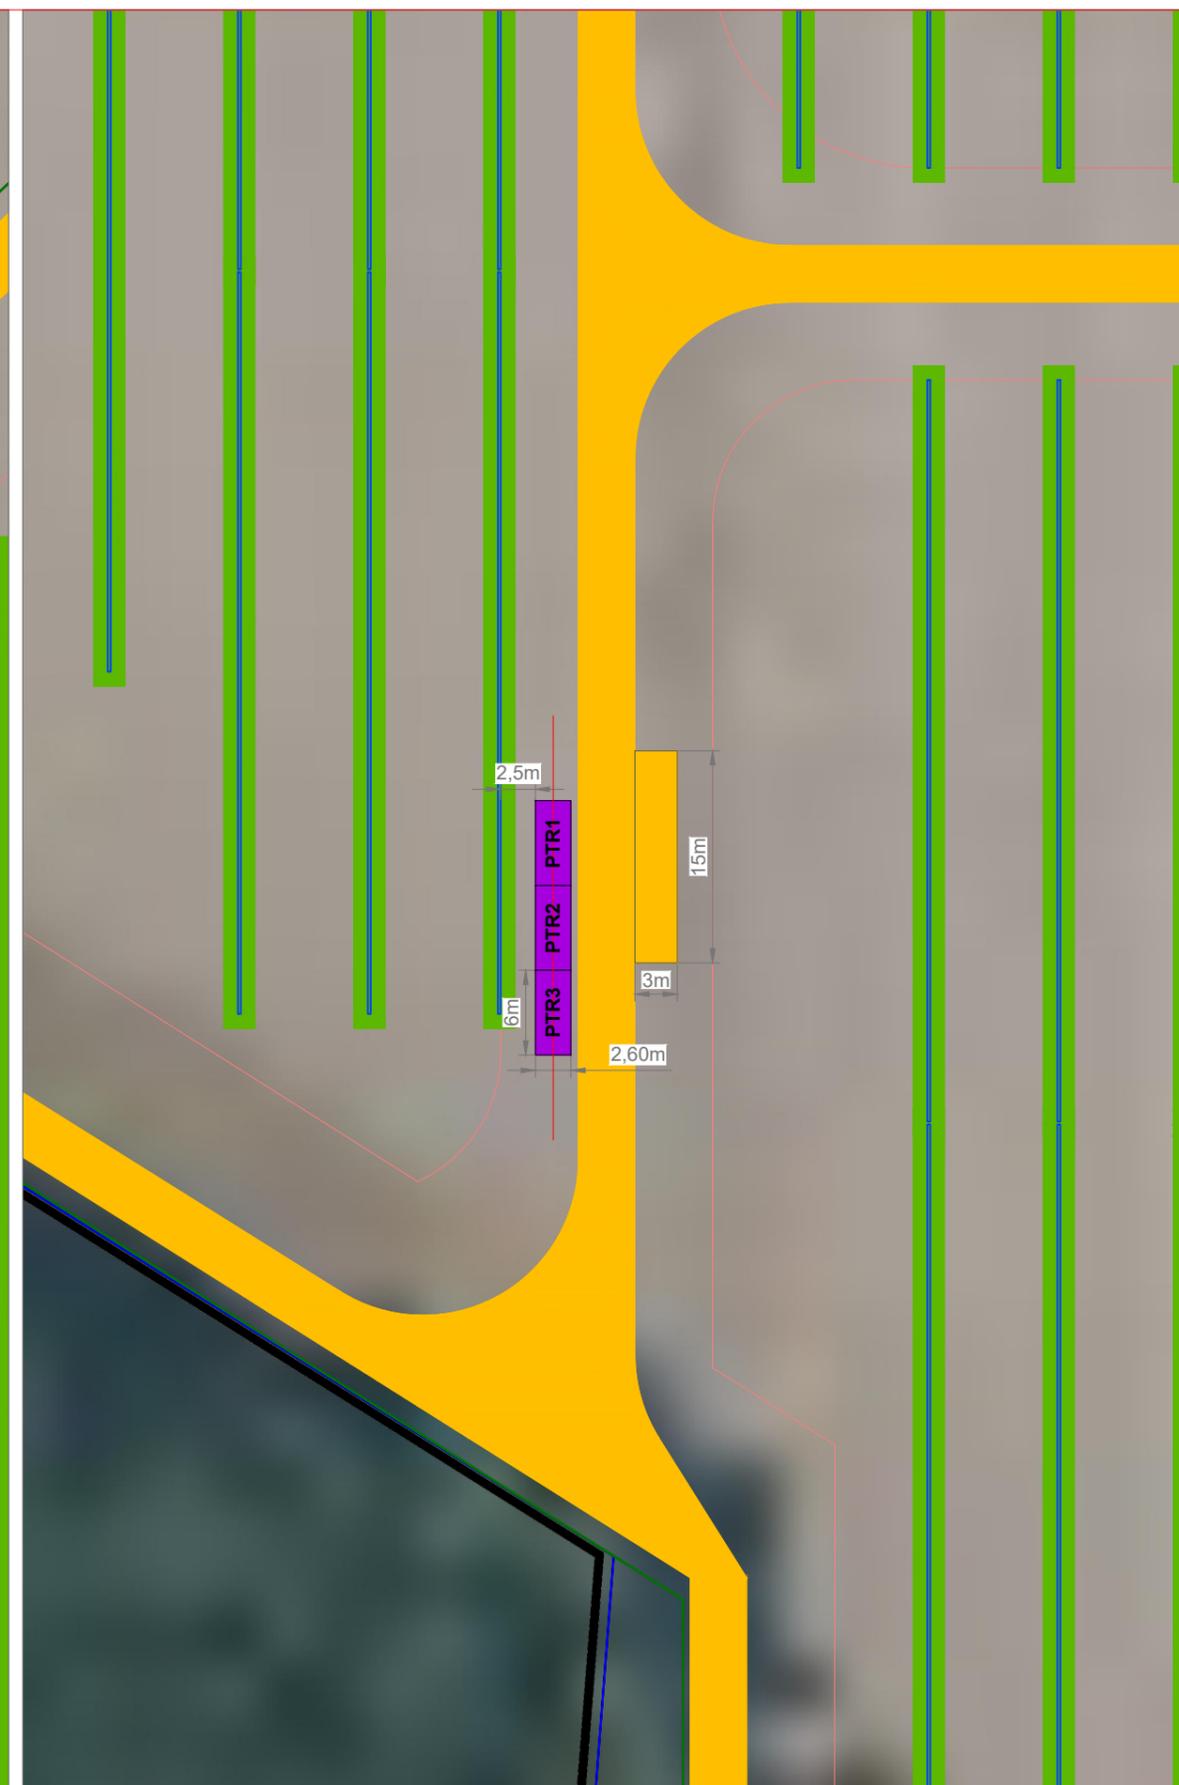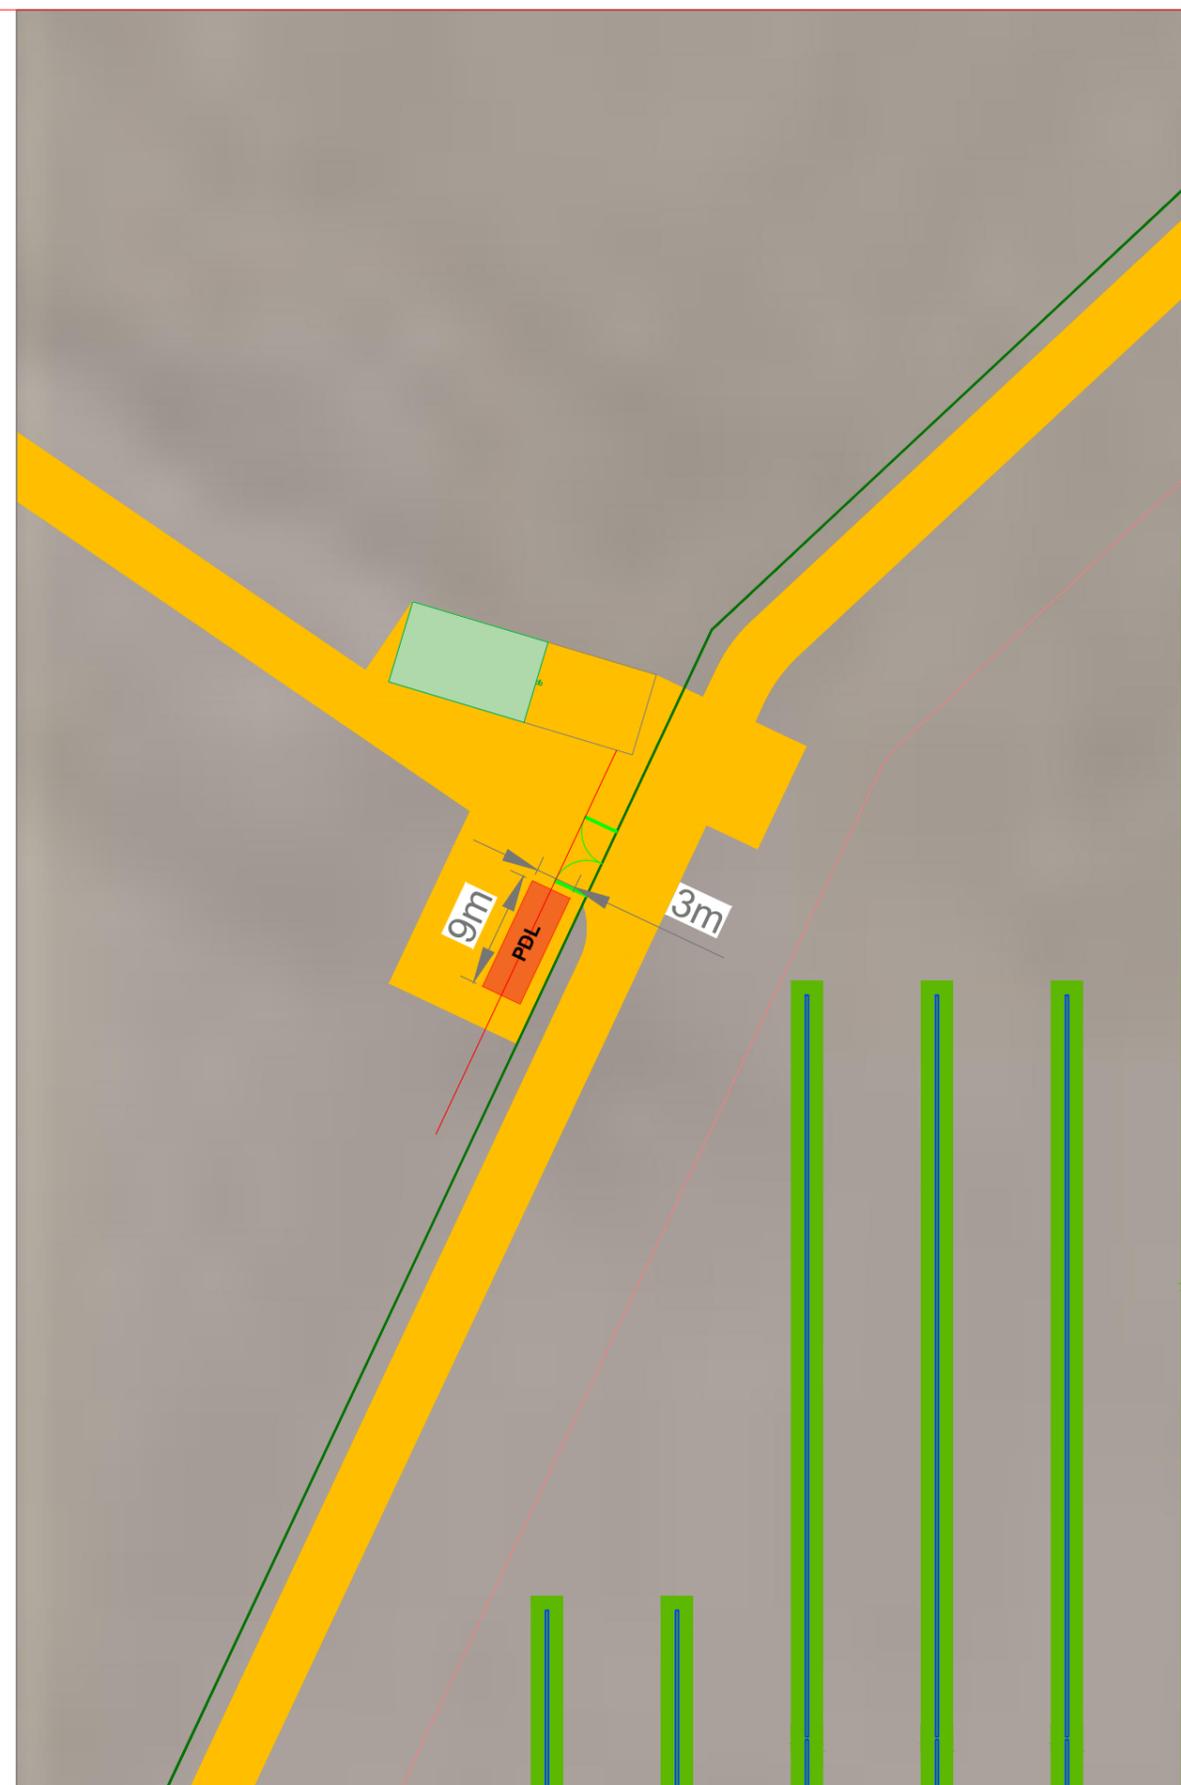

maître d'ouvrage



TotalEnergies  
Agence Orléans  
163 rue des Sables de Sary  
45770 Saran

projet

CS de la Prairie - 45210 NARGIS  
Chef de projet : Nicolas Gaborit

numéro-nom

PC2-6 PLAN DE MASSE COTÉ - LOCAUX TECHNIQUES

échelles

1/500

format

A3

date

16/11/2022

indice

B, GWV