



**COUPE BB' : ÉTAT INITIAL**

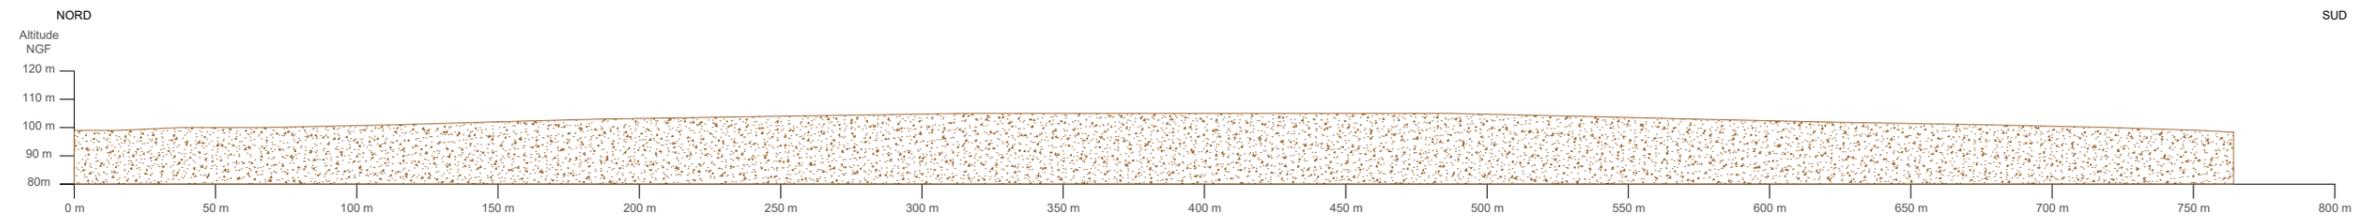

**PRÉFECTURE – DDT du LOIRET**

DOCUMENT déposé en mairie le :  
**16 décembre 2022**

**COUPE BB' : PROJET**

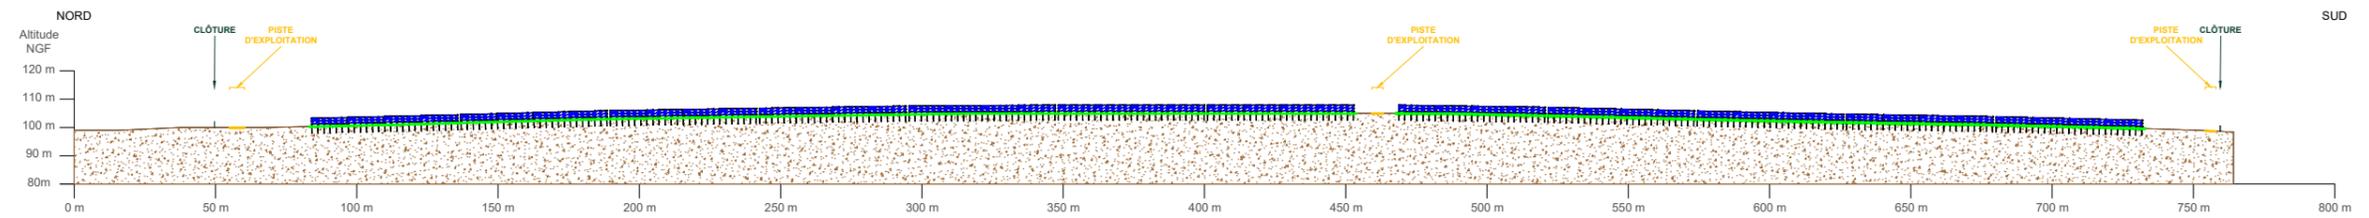

G. NOWATZKI - ARCHITECTE DPLG  
594 Chemin de Quarante  
34370 MURETS-LEZ-TOULOUSE  
06.26.01.07.05  
Siret 40075327300020

maître d'ouvrage	projet	numéro-nom	échelles	format	date	indice
TotalEnergies Agence Orléans 163 rue des Sables de Sary 45770 Saran	CS de la Prairie - 45210 NARGIS Chef de projet : Nicolas Gaborit	PC3-3 COUPE BB'	1/2500	A3	16/11/2022	B, GWV