

**Plan de Prévention  
des Risques d'Inondation**  
---  
**Vallée du Loing - Loing Amont**  
---  
**Plan de zonage réglementaire**

Commune(s) de :

**GY-LES-NONAINS**


**Echelle : 1/5 000**

Réalisation : DDT du Loiret / SLRT - PRC - Août 2022

Données : DRIEE IdF / CEREMA / DDT du Loiret

Fonds de plan : IGN Scan100 / DGFIP Cadastre

Approuvé par arrêté préfectoral du : 1er septembre 2022

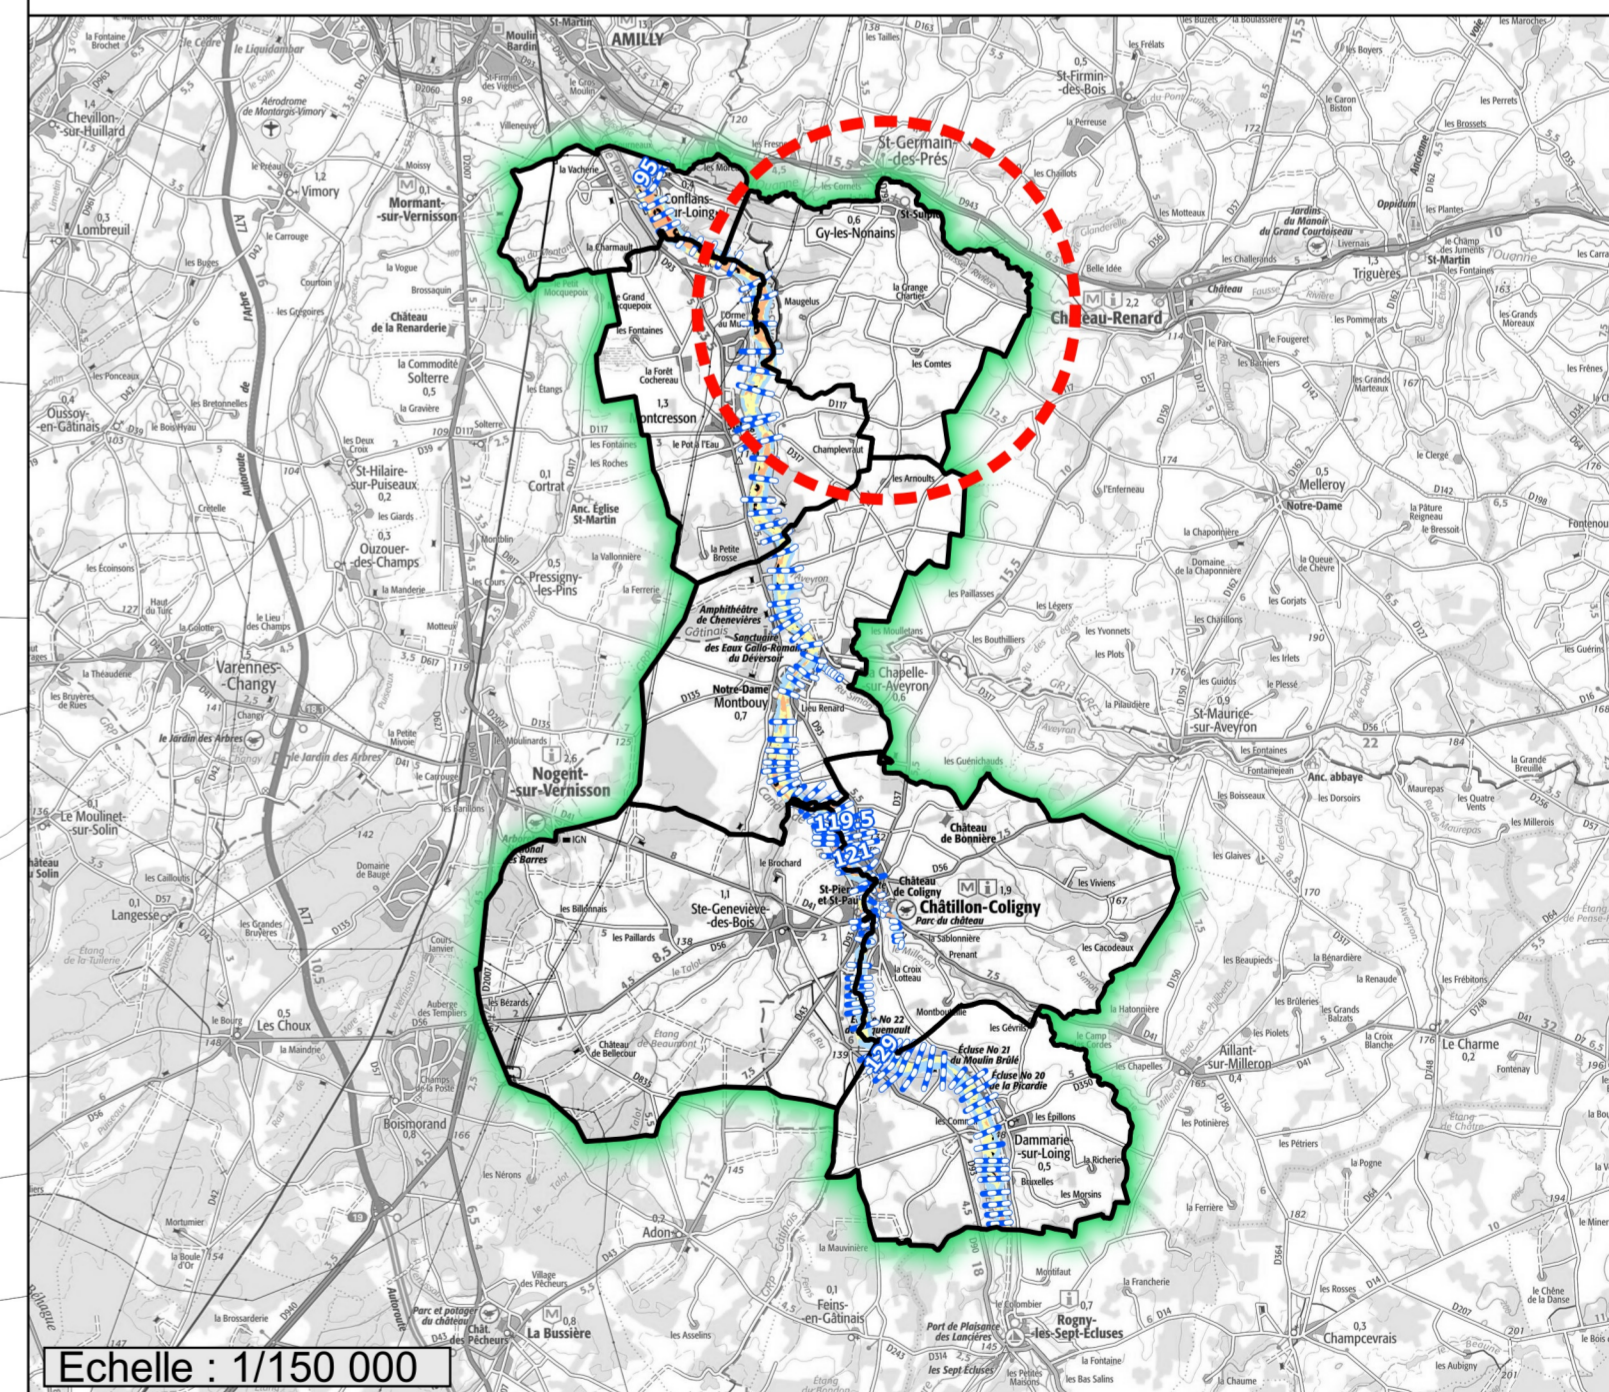

Echelle : 1/150 000

**Légende :**

- |                           |                             |
|---------------------------|-----------------------------|
| Limites communales        | <b>Zonage réglementaire</b> |
| Parcellaire - DGI         | ZNU Fa                      |
| Bâti - DGI                | ZNU Mo                      |
| Limite de la zone inondée | ZNU F                       |
| Isocotes                  | ZNU TF                      |

