




Echelle X : 1/75
Echelle Z : 1/75
Plan Comp : 90.00

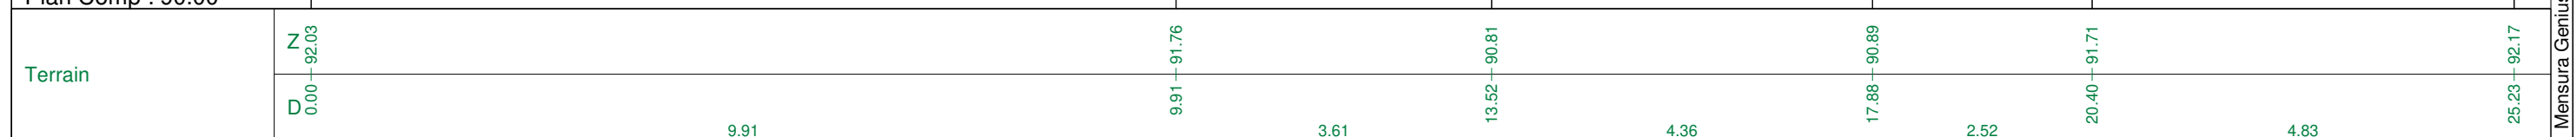

Echelle X : 1/124
Echelle Z : 1/124
Plan Comp : 90.00

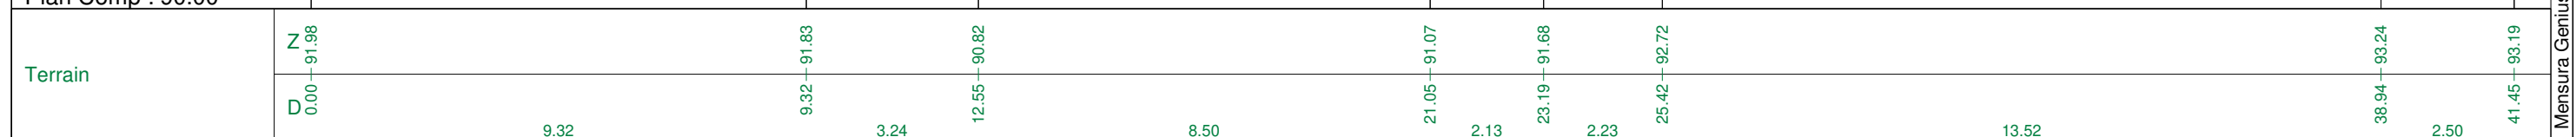

Echelle X : 1/94
Echelle Z : 1/94
Plan Comp : 90.00

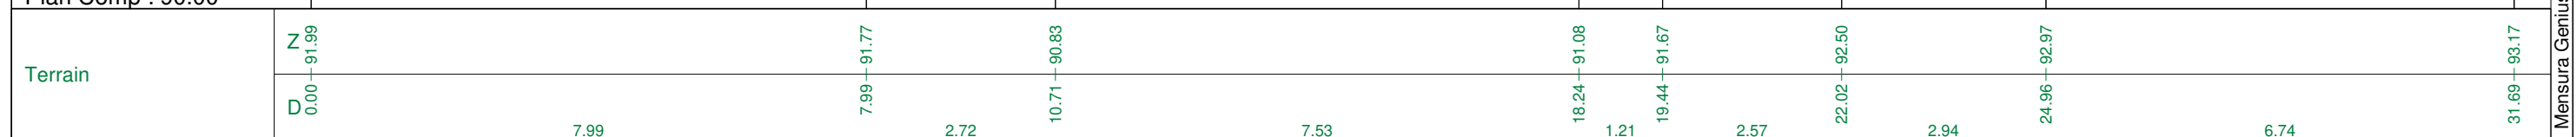

Coupe du bras des Montées au droit de la passerelle

15/06/2018

EST

OUEST

Largeur du bras (lit mineur) à franchir
= 16,23 mètres

position culées?

92.37

93.25

Echelle X : 1/179
Echelle Z : 1/179
Plan Comp : 89.00

