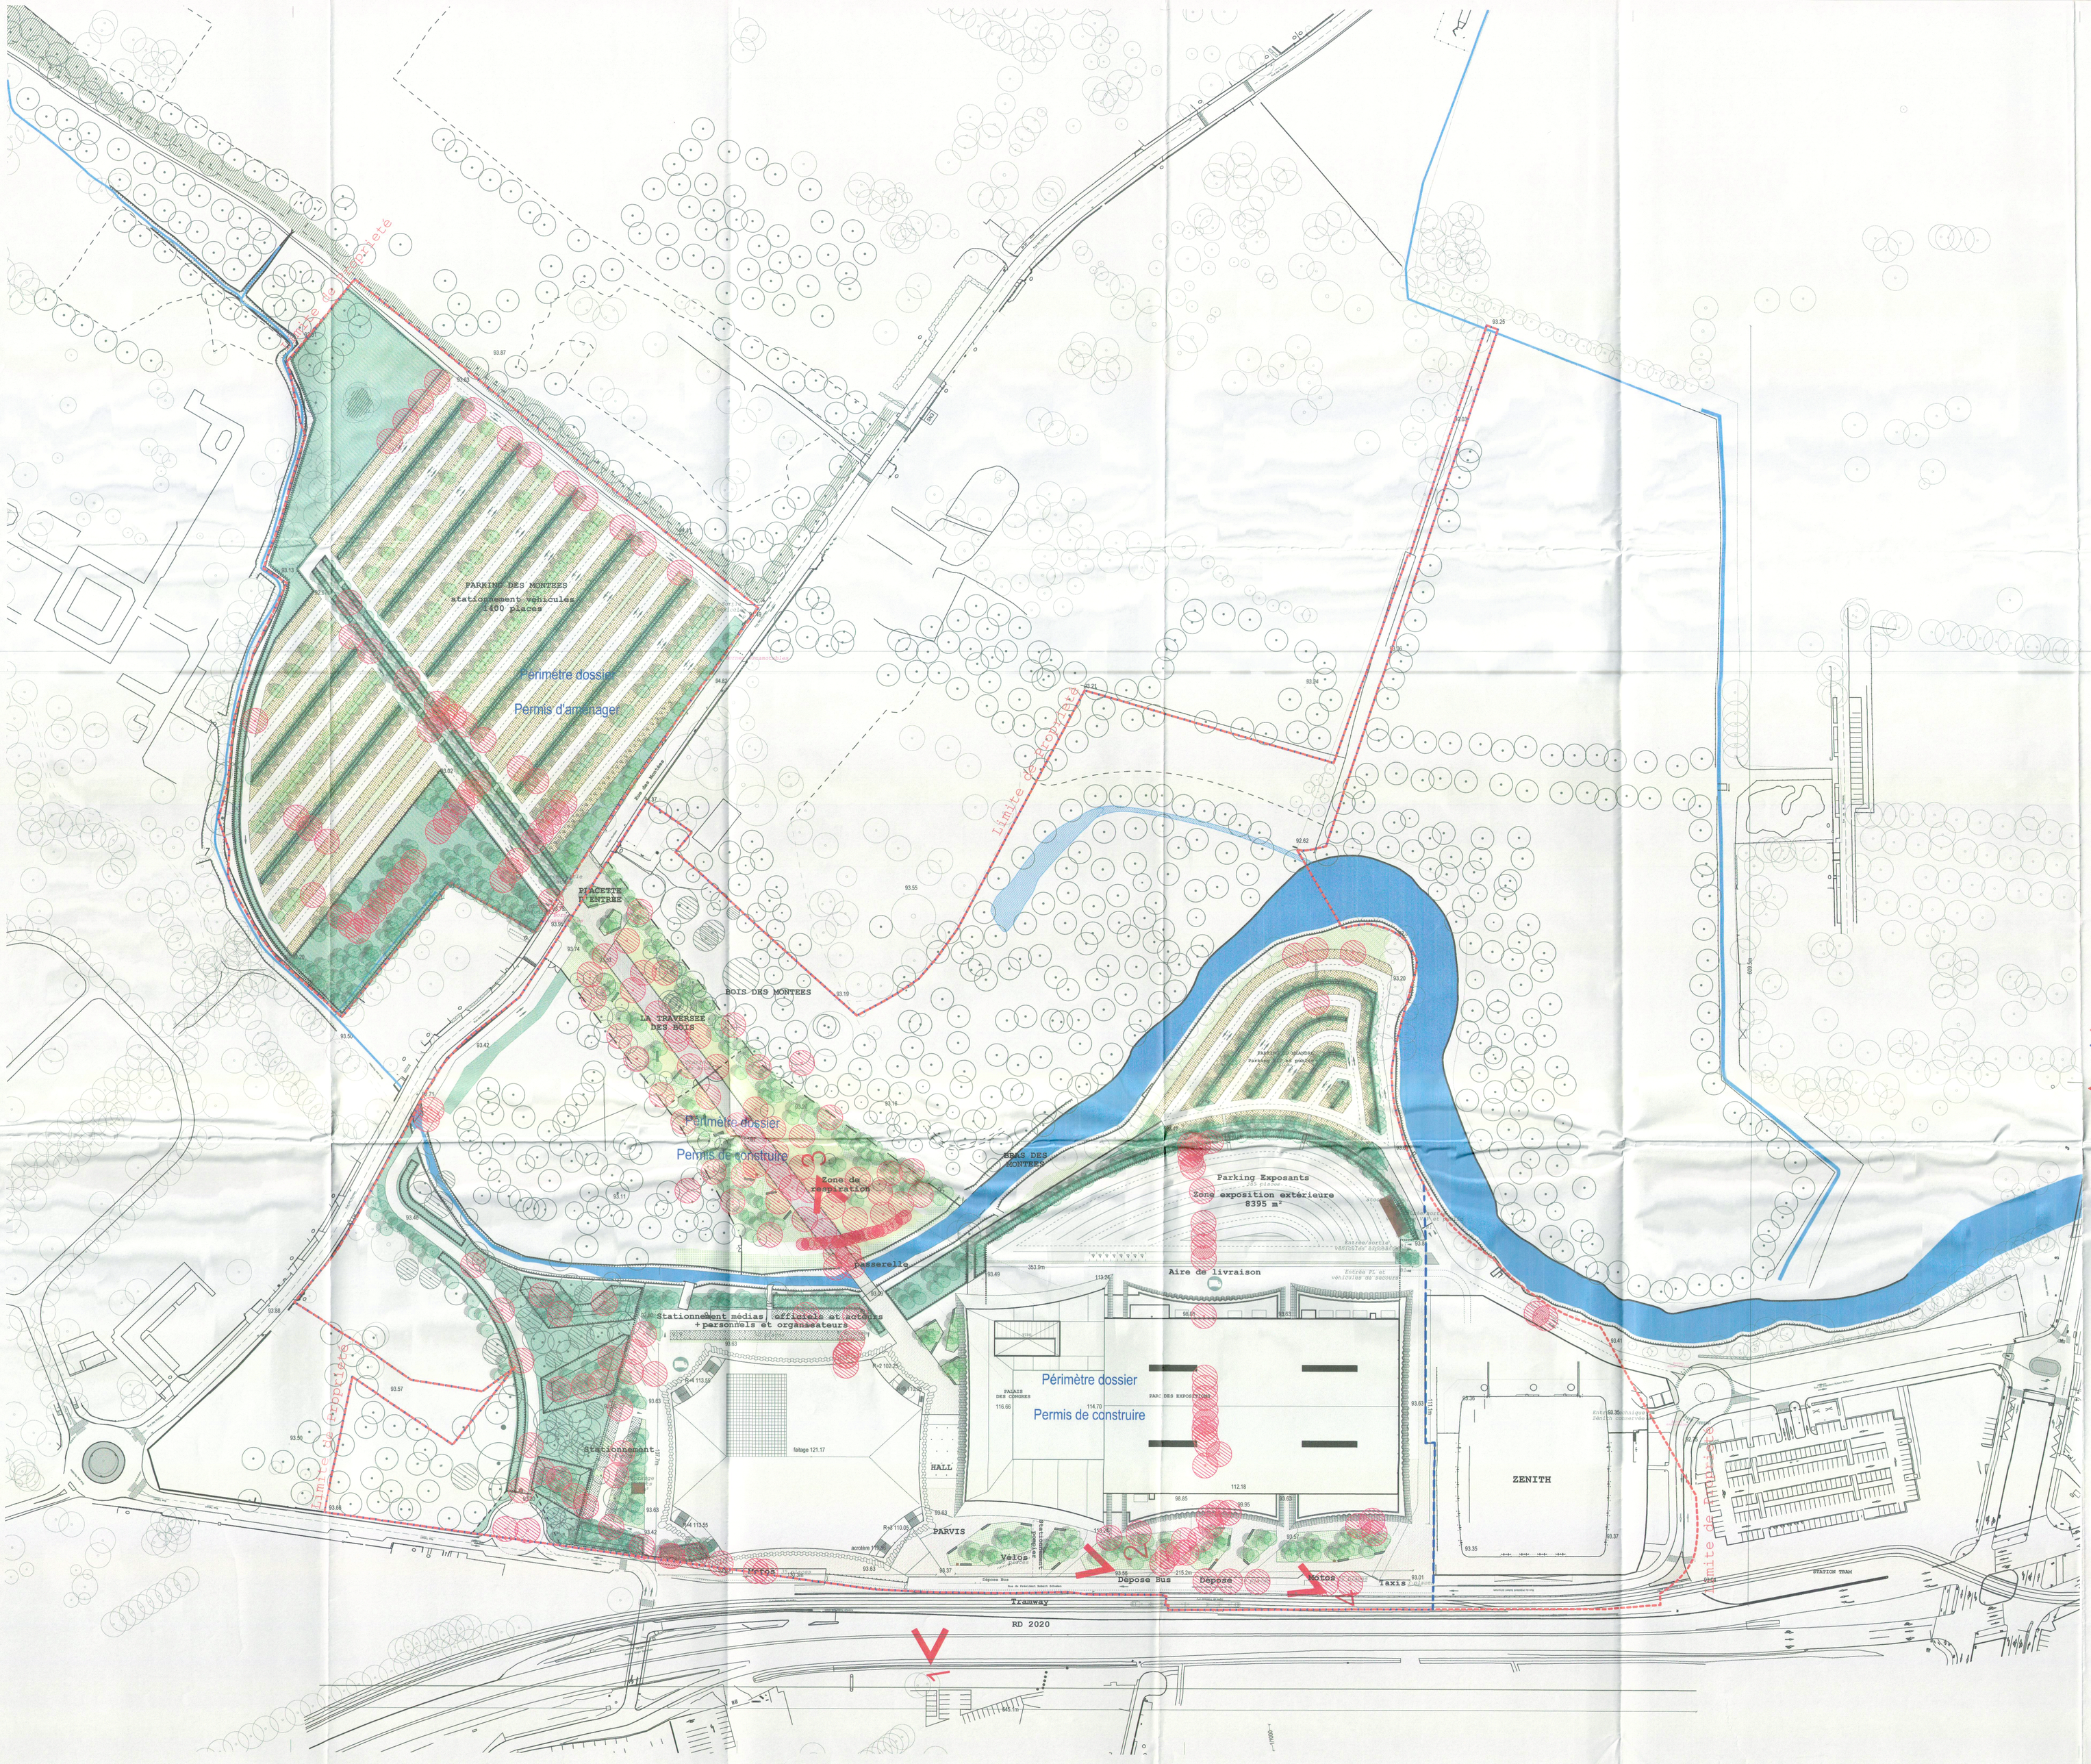

LEGENDE

PLANTATIONS

- Arbre existant
- Arbre existant remarquable
- Arbre existant à abattre
- Arbre projeté - milieu humide
- Arbre projeté - milieu sec
- Noue plantée
- Massif de vivaces plantées
- Gazon
- Prairie d'ombre

REVETEMENTS DES SOLS

- béton sablé
- pas japonais en béton
- stabilisé renforcé
- sable calcaire

MOBILIERS EXTERIEURS

- Banquette en bois
- Arceau vélo
- Poubelle
- Aire stockage déchets

SERRURERIES

- Clôture projetée barreaudage
- Clôture projetée standard
- Clôture projetée treillis soudé
- Lisse basse en bois
- Garde-corps fer plat
- Clôture existante conservée et clôture Zénith (hors projet)
- P Portail
- Bl Barrière levante

- Limite de propriété
- Périmètre du Permis de Construire et du Permis d'Aménager

INDICATEUR PHOTO

N

ORLÉANS CO'Met

SALLE SPORTIVE, PALAIS DES CONGRÈS ET PARC D'EXPOSITIONS

MAÎTRE D'OUVRAGE :	ORLÉANS MÉTROPOLE	5, place du 6 juin 1944 45000 Orléans	Tél: 02 38 78 75 75
RÉALISATEUR:	BOUYGUES BÂTIMENT CENTRE SUD-OUEST	2, rue du Greffier BP 45000 Orléans	Tél: 02 7862 10 00
ARCHITECTE:	JACQUES FERRIER ARCHITECTURES 24, rue Dareau 75014 Paris Tél: 01 43 13 20 20	ARCHITECTE:	CHAIX & MOREL ET ASSOCIÉS 16, Rue des Halles 75020 Paris Tél: 01 43 70 69 24
ARCHITECTE ASSOCIÉ:	POPULOUS 14, Bladés Court, Deodar Road, SW15 2NU Londres Tél: 02 38 69 49 30	ARCHITECTE D'EXÉCUTION:	VACONSIN MAZAUD 1, rue royale 45000 Orléans Tél: 02 38 54 08 32
ARCHITECTE D'EXÉCUTION:	ATELIER PONVILLE Le Petit Poinville 45800 Combreux Tél: 02 38 21 71 64	BE GROS OEUVRE:	E.S.BAT 26 Avenue de Saint-Mesmin 45100 Orléans Tél: 02 38 77 81 98
BE STRUCTURES:	SETEC TPI 42-52, quai de la Rapée 75012 Paris Tél: 01 82 51 62 89	BE CHARPENTE:	JAILLET ROUBY 9 Rue Albert 1er 45000 Orléans Tél: 02 38 56 42 28
BE FLUIDES:	EGIS BATIMENT CENTRE OUEST 3, rue Louis Braille 35136 Saint-Jacques-de-la-Lande Tél: 02 99 65 70 30	BE ÉLECTRICITÉ:	G.T.J.E 60 Route d'Olivet 45000 Orléans Tél: 02 38 25 96 55
		BE PLOMBERIE:	BEF Rue des Vallées 45770 Saran Tél: 02 38 65 93 32
		BE CVC:	ETE 45 4 Rue Lucien Bois, 45140 Saint-Jean-de-la-Ruelle Tél: 02 38 55 19 41
PAYSAGISTE:	TER	18-20, rue du faubourg du temple 75011 Paris	Tel: 01 43 13 20 20
BE VRD:	ORLING	82, rue Clos Pasquiés 45650 Saint-Jean-le-Blanc	Tel: 02 38 56 14 97
BE HQE:	ETAMINE	10, avenue des Canuts 69120 Vaulx-en-Velin	Tel: 04 37 45 34 20
BE ACOUSTIQUE:	PEUTZ	10, rue des Messageries 75010 Paris	Tel: 01 45 23 05 00
CONTRÔLEUR TECHNIQUE :	SOCOTEC	1122B, rue du Faubourg Saint-Jean 45000 Orléans	Tel: 02 38 22 89 00
COORDONNATEUR SPS :	QUALICONSULT	491 Boulevard Duhamel du Monceau 45160 Olivet	Tel: 02 38 22 89 00

PERMIS DE CONSTRUIRE

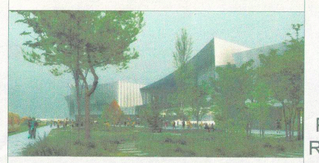

ENSEMBLE DU PROJET

Atelier d'architecture
Chaix & Morel et associés
16, rue des Halles 75020 Paris
Téléphone 01 43 70 69 24
Télécopie 01 43 70 67 65
Internet chaixmorel.com

PC2.3

PLAN DE MASSE DU PROJET RENSEIGNE AVEC REPERAGE DES VUES

NOM DE FICHIER :	COMET_EE_TER	ÉCHELLE :	1 : 1000	DATE :	15/09/2018

ÉMETTEUR	PHASE	BÂTIMENT	TYPE	NIVEAU	ZONE	LOT	NUMÉRO	INDICE
MOE	PC	-	-	PDM	TZ	ARC01	PC2.3	0