

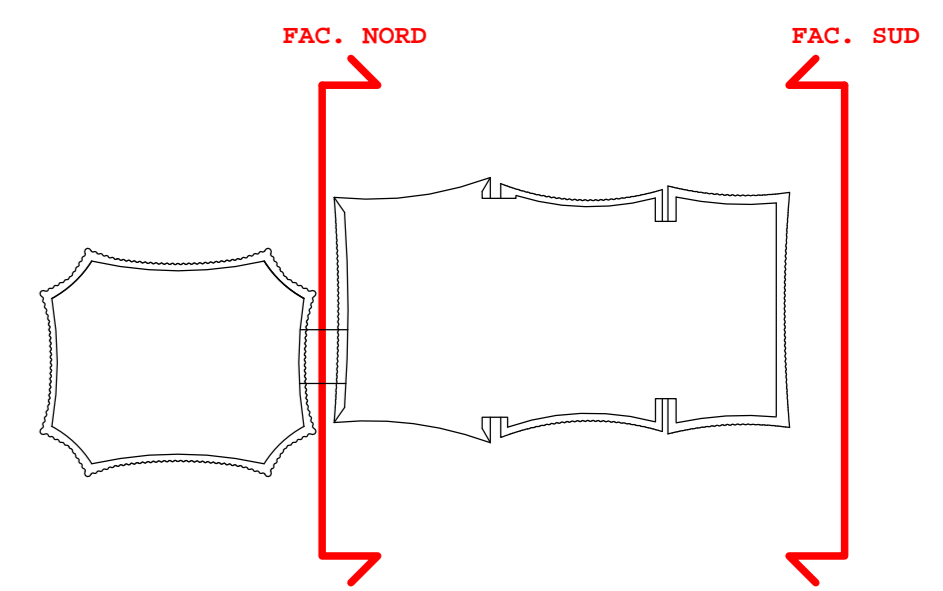


ÉLÉVATION NORD _1/200ème

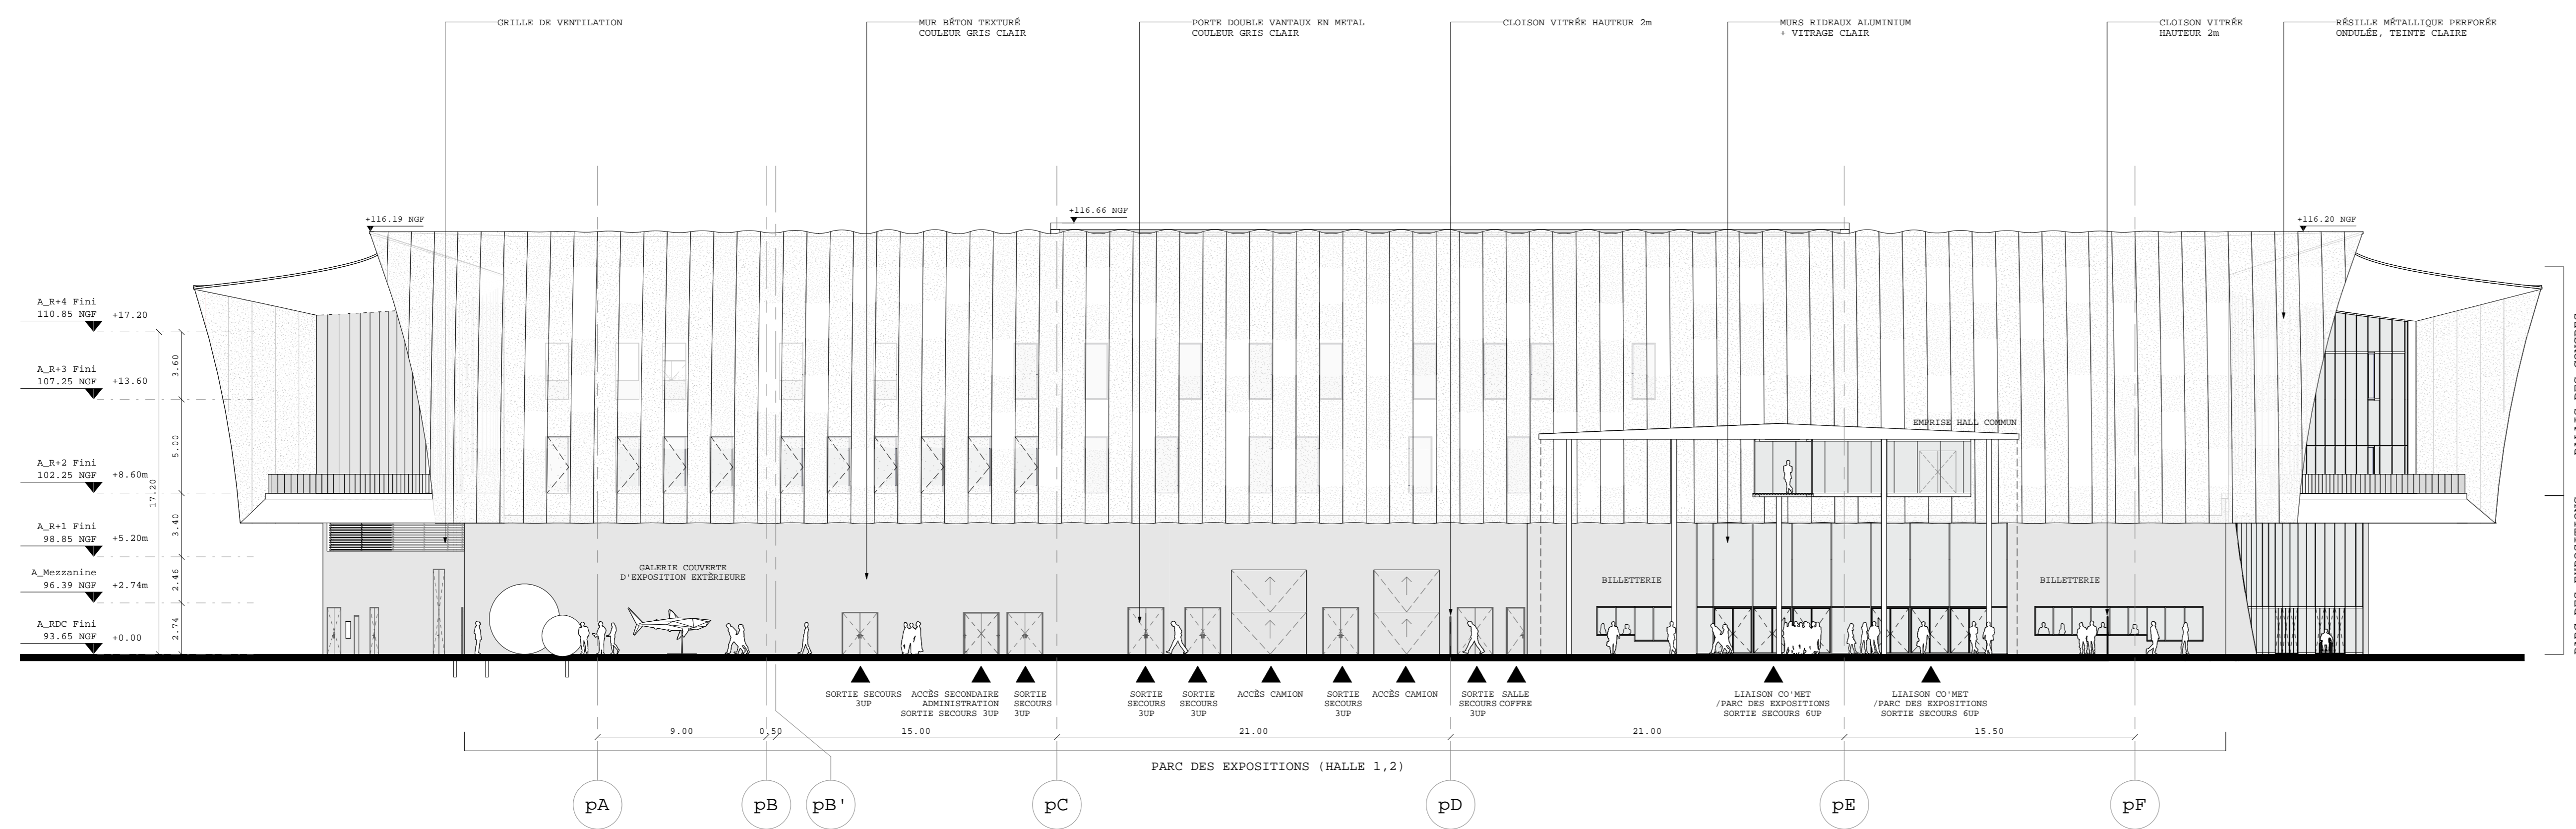

ÉLÉVATION SUD _1/200ème

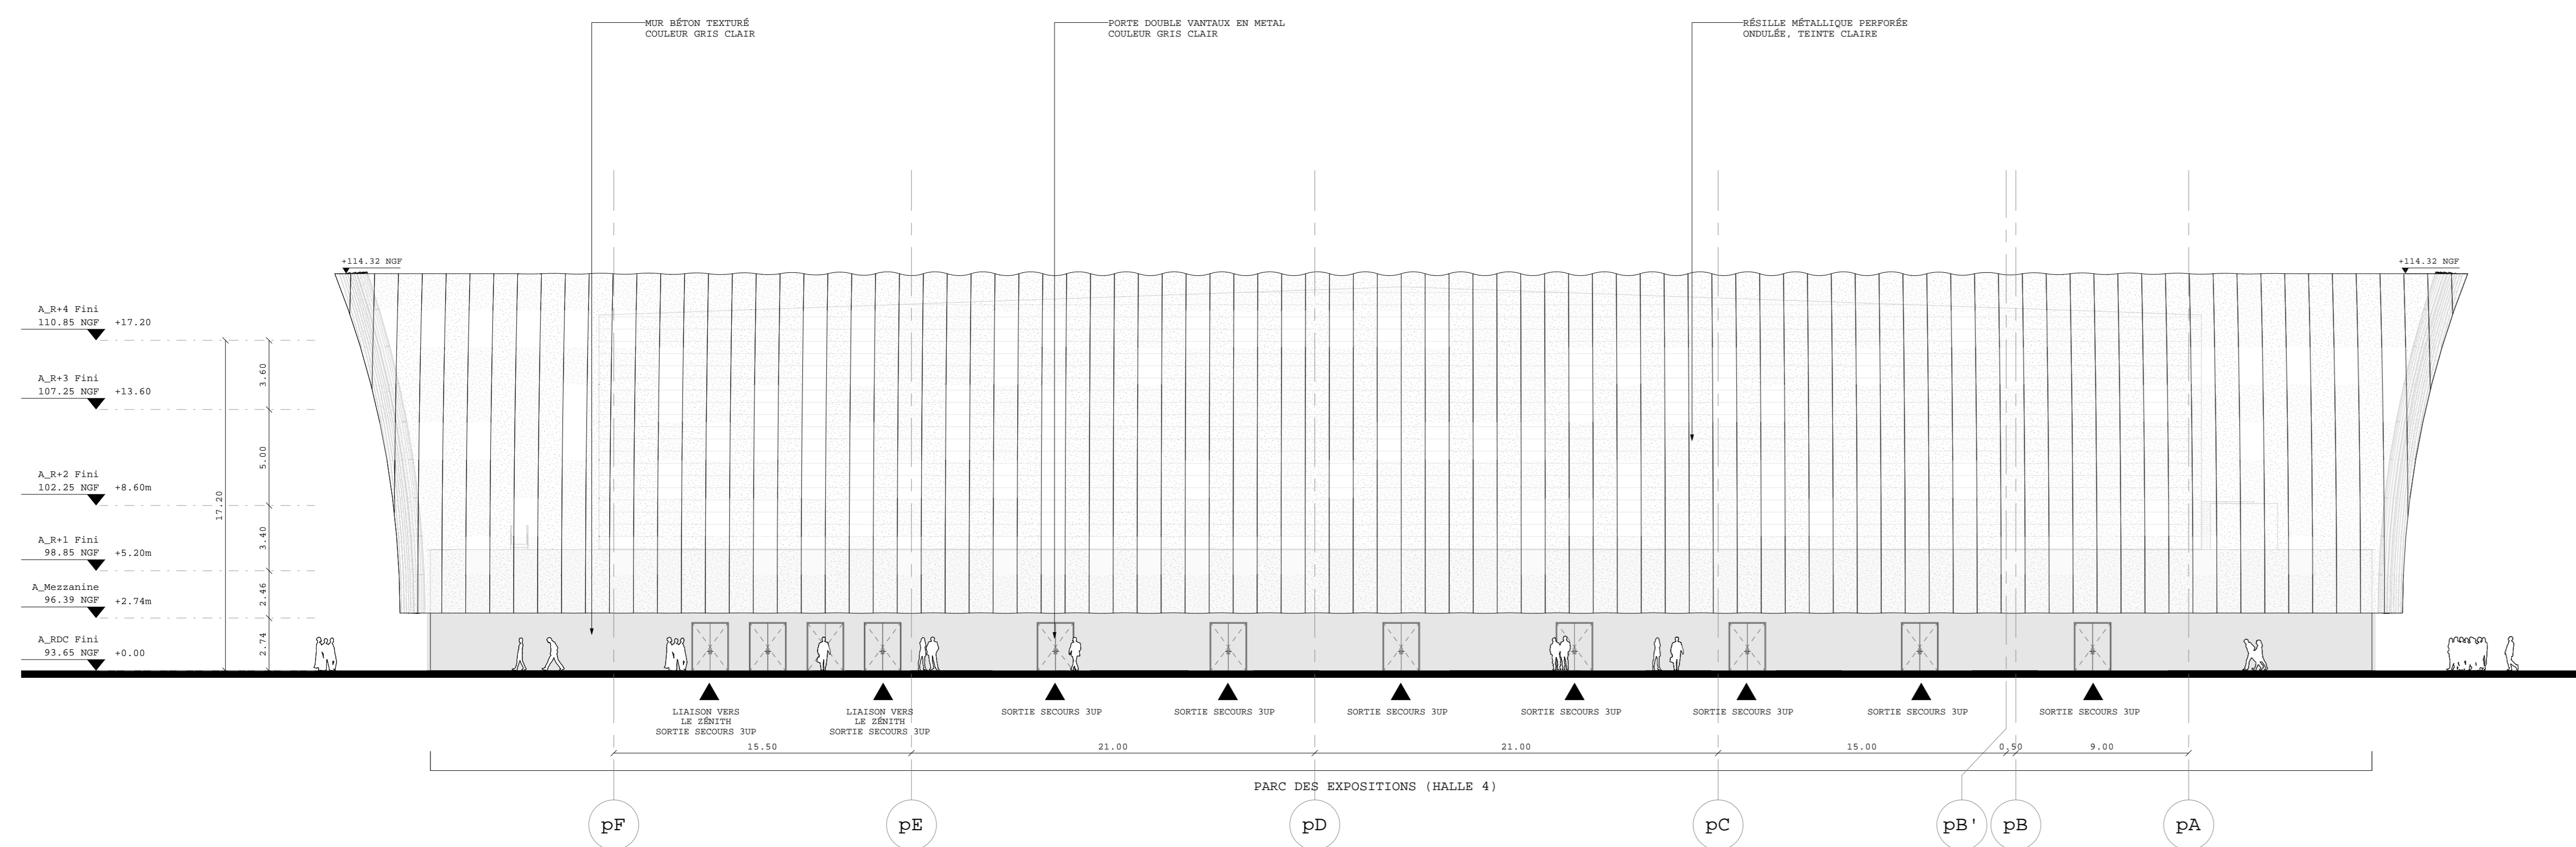

ORLÉANS CO'Met

SALLE SPORTIVE, PALAIS DES CONGRÈS ET PARC DES EXPOSITIONS

MAÎTRE D'OUVRAGE :	ORLÉANS MÉTROPOLE	5, place du 6 Juin 1944 45000 Orléans	Tel: 02 38 78 75 75
RÉALISATEUR :	BOUYGUES BÂTIMENT CENTRE SUD-OUEST	2, rue du Chevalier St 45000 Orléans	Tel: 02 38 78 13 00
ARCHITECTE :	JACQUES FROVIER ARCHITECTURE	24, rue Orléans 75014 Paris	Tel: 01 43 13 00 20
ARCHITECTE ASSOCIÉ :	POPULOUS	14, Grande Cour, Deodar Road, SW13 2NU Londres	Tel: 02 35 59 49 39
ARCHITECTE D'EXÉCUTION :	ARTELUM PROJETTEL	18 Paris Dauphine 75001 Paris	Tel: 01 51 62 51 62 89
BE STRUCTURES :	BOIS BATTIMENT CENTRE OUEST	2, rue Louis Braille 93126 Saint-Jacques de-La-Lande	Tel: 02 99 85 70 30
BE FLUIDES :	BOIS BATTIMENT CENTRE OUEST	2, rue Louis Braille 93126 Saint-Jacques de-La-Lande	Tel: 02 99 85 70 30
BE CHARPENTE :	GALELET MOBY	9 Rue Albert Jost 45000 Orléans	Tel: 02 38 42 42 28
BE ÉLECTRICITÉ :	G.T.C.E	60 Rue de l'Éclair 45000 Orléans	Tel: 02 38 25 94 55
BE PLOMBERIE :	BEF	Rue des Vallées 45770 Saran	Tel: 02 38 65 93 32
BE CVCI :	ETE 45	4 Rue Lucien Bois, 45140 Saint-Jean-de-la-Muette	Tel: 02 38 55 13 41
PAYSAGISTE :	TER	18-20, rue du faubourg du temple 75011 Paris	Tel: 01 43 13 20 20
BE VED :	ORLING	82, rue Cloe Pangalos 45550 Saint-Jean-le-Rimand	Tel: 02 38 56 14 97
BE HQE :	ETAMINE	10, avenue des Caméris 69120 Vaulx-en-Velin	Tel: 04 37 45 34 20
BE ACOUSTIQUE :	FEUTE	10, rue des Messageries 75010 Paris	Tel: 01 45 23 05 00
CONTRÔLEUR TECHNIQUE :	BOCOTEC	11228, rue du Faubourg Saint-Jean 45000 Orléans	Tel: 02 38 22 89 00
COORDONNATEUR SPS :	QUALICONSULT	491 Boulevard Dubouché du Monceau 45160 Olivet	Tel: 02 38 49 32 00

PERMIS DE CONSTRUIRE

PALAIS DE CONGRÈS
PARC DES EXPOSITIONS

PC5.5
Façades
Nord et Sud

NOM DE FICHIER :	COMT_PROJ_ARC_ORL_P0001	ÉCHELLE :	1 : 200	DATE :	15.09.2018		
DÉTECTER	PHASE	BÂTIMENT	TYPE	NIVEAU	ZONE	NOMBO	INDICE
CMA	PC	PCX	FAC	TN	PCX	PC5.5	0