

LEGENDE

PLANTATIONS

- Arbre existant
- Arbre existant remarquable
- Arbre projeté - milieu humide
- Arbre projeté - milieu sec
- Nouvelle plantation
- Massif de vivaces plantées
- Gazon
- Prairie d'ombre

REVETEMENTS DES SOLS

- béton sablé
- pas japonais en béton
- stabilisé renforcé
- sable calcaire

MOBILIERS EXTERIEURS


- Banquette en bois
- Arceau vélo
- Poubelle
- Aire stockage déchets

SERRURERIES

- Clôture projetée barreaudage
- Clôture projetée standard
- Clôture projetée treillis soudé
- Lisse basse en bois
- Garde-corps fer plat
- Clôture existante conservée et clôture Zenith (hors projet)
- Portail
- Barrière levante

- Cheminement PMR
- Cheminement véhicules
- 2.50% Pente cheminement PMR

- Limite de propriété
- N

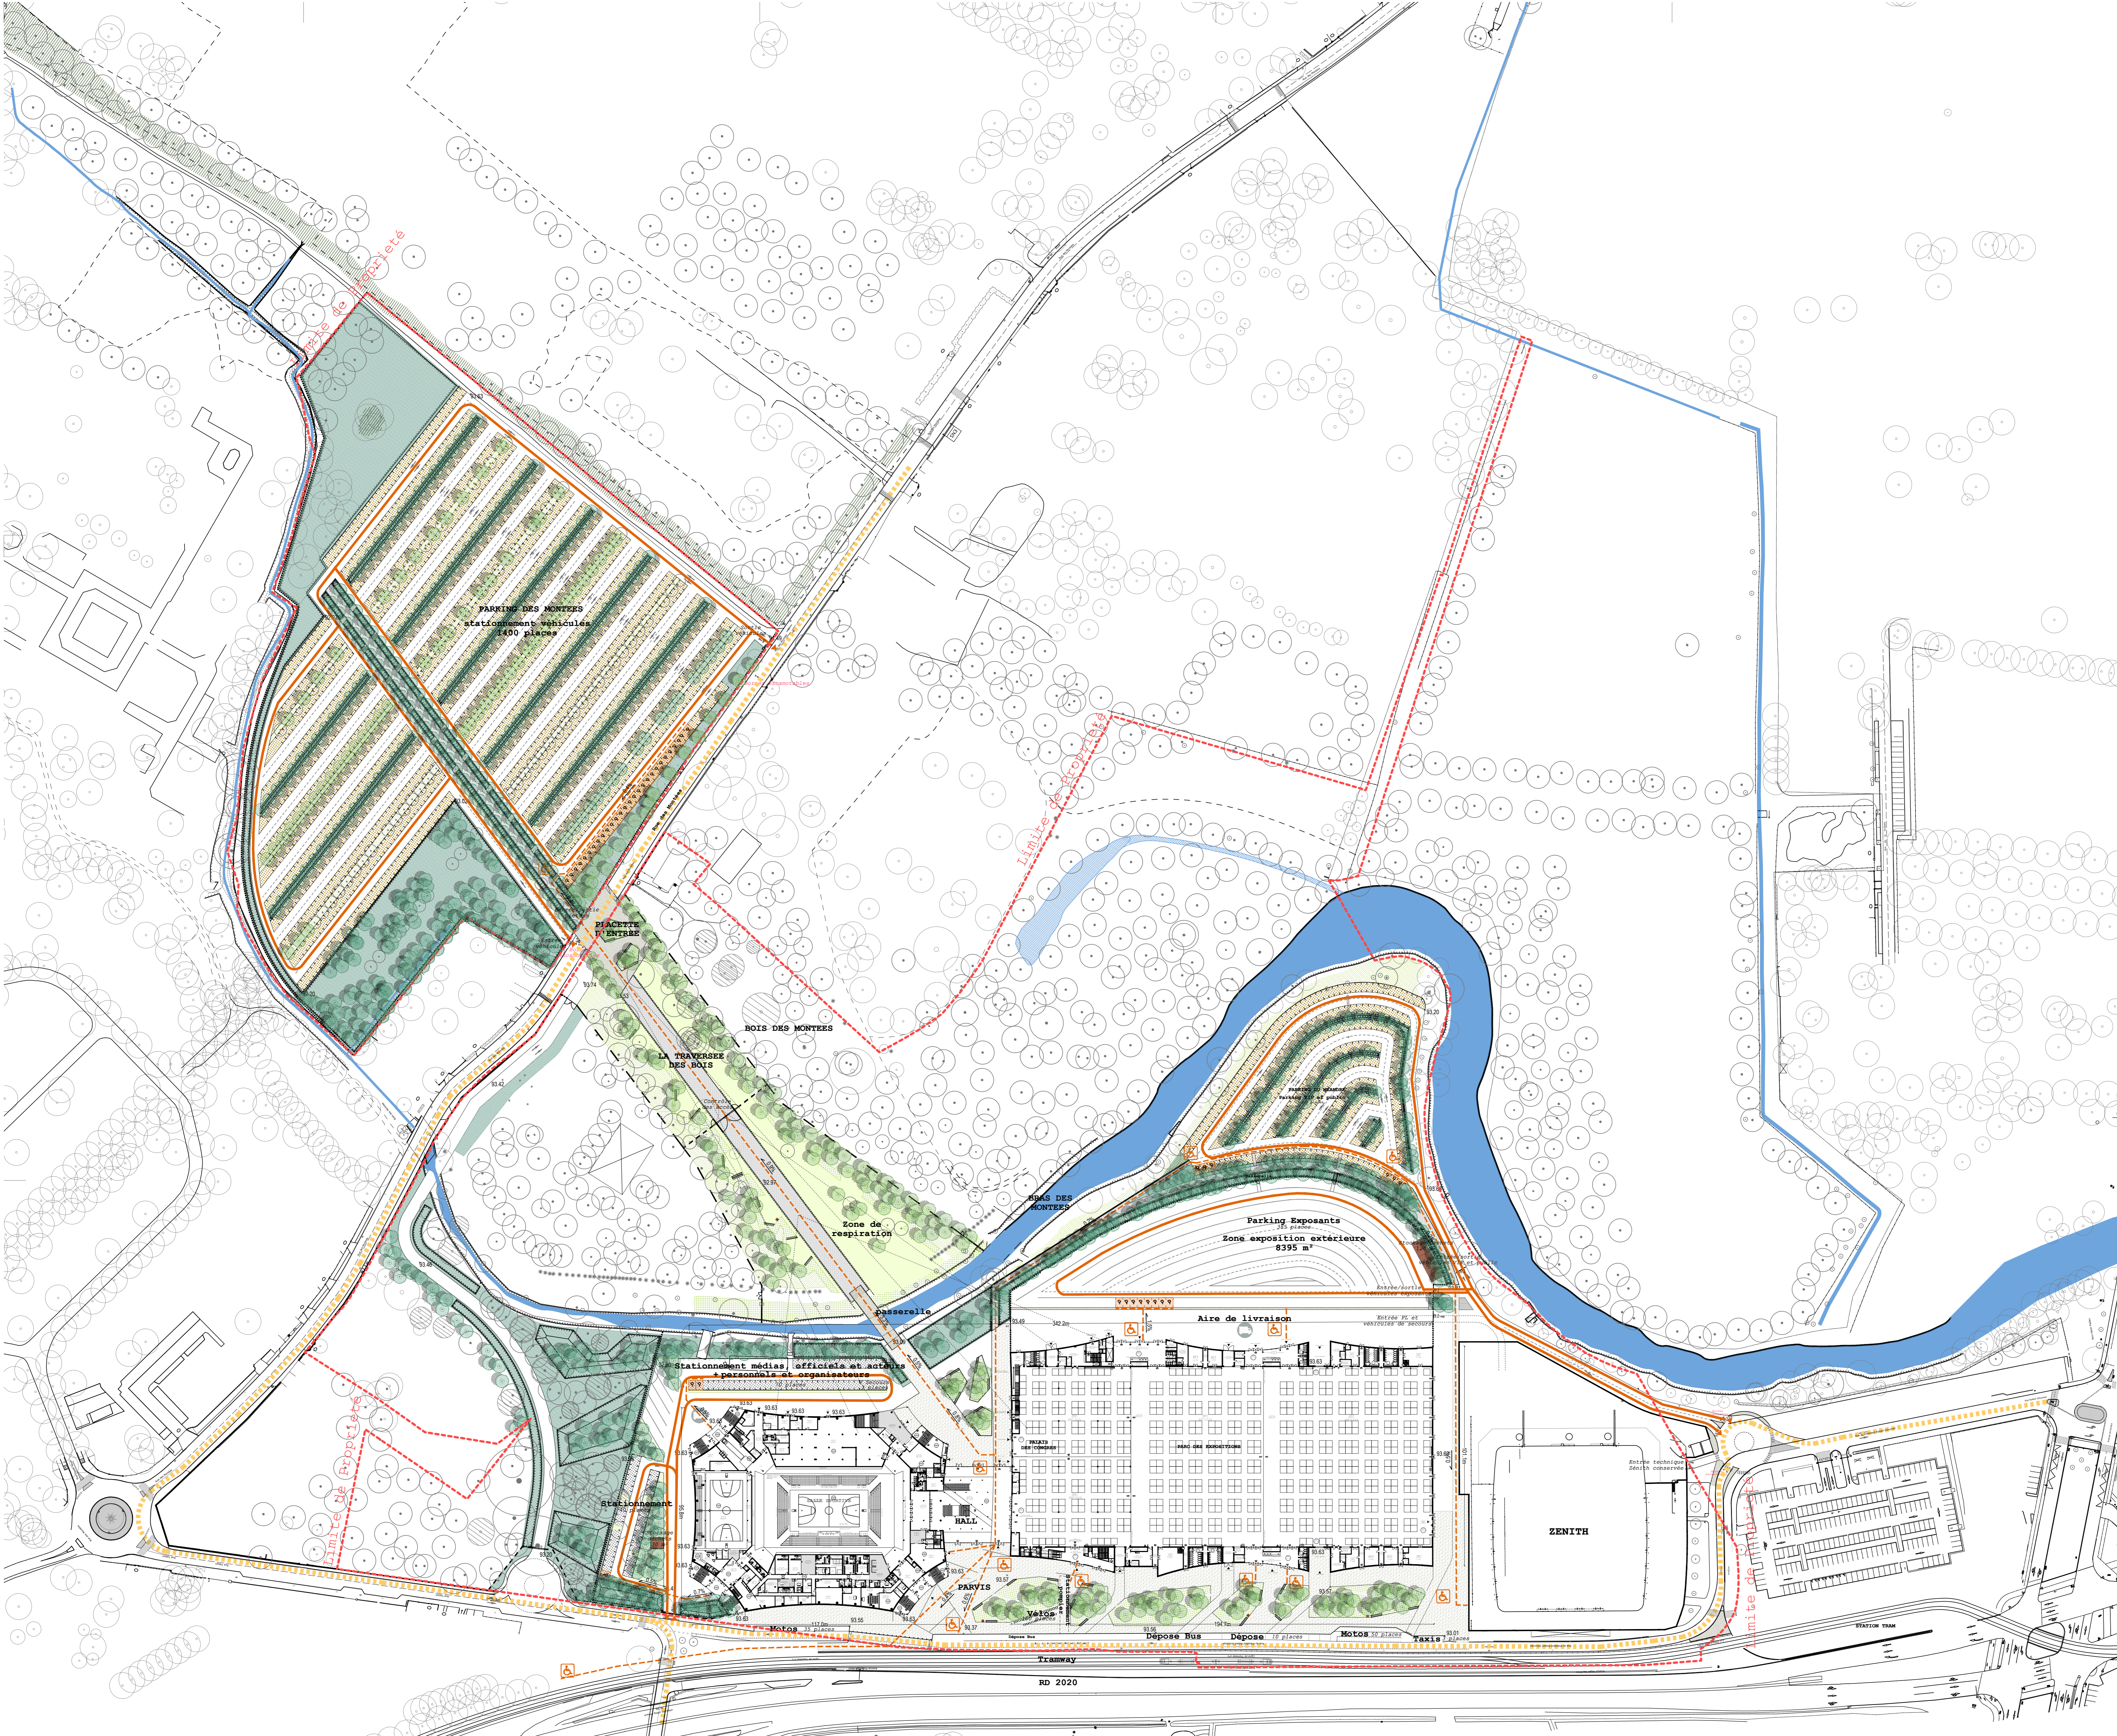

## ORLÉANS CO'Met

SALLE SPORTIVE, PALAIS DES CONGRÈS ET PARC D'EXPOSITIONS

MATRE D'OUVRAGE :	ORLÉANS METROPOLE	5, place du 6 juin 1944 45000 Orléans	Tel: 02 38 78 75 75
RÉALISATEUR :	BOUYGUES BÂTIMENT CENTRE SUD-OUEST	2, rue du Greffier BP 45000 Orléans	Tel: 02 7862 10 00
ARCHITECTE :	JACQUES FERMIER ARCHITECTURES	24, rue d'Orléans 75014 Paris	Tel: 01 43 13 20 20
ARCHITECTE ASSOCIÉ :	POPULOUS	14, Avenue Coeur Docteur Roudot, SW15 2NU Londres	Tel: 02 38 59 49 39
ARCHITECTE D'EXECUTION :	ATELIER POPULOUS	La Petit Plovin 45800 Combray	Tel: 02 38 21 71 64
BE STRUCTURES :	BETEC TP	45-20, rue de la République 75012 Paris	Tel: 01 85 51 82 89
BE FLUIDES :	EGE BÂTIMENT CENTRE OUEST	3, rue des Bœufs 51100 Saint-Jacques-de-la-Lande	Tel: 02 95 85 70 30
BE ELECTRICITE :	GT 2 E	60, Rue d'Orléans 45000 Orléans	Tel: 02 38 52 42 28
BE CHARPENTE :	JALLET ROUBY	8 Rue Albert 44000 Orléans	Tel: 02 38 25 95 55
BE ELECTRICITE :	GT 2 E	60, Rue d'Orléans 45000 Orléans	Tel: 02 38 52 42 28
BE PLOMBERIE :	BEF	Rue des Vallées 45770 Saran	Tel: 02 38 55 35 35
BE CVC :	ETE 45	4 Rue Lucien Boix 45140 Saint-Jean-de-la-Ruelle	Tel: 02 38 55 19 41
PAYSAGISTE :	TER	18-20, rue du Faubourg du temple 75011 Paris	Tel: 01 43 13 20 20
BE VMD :	ORLIM	82, rue Clos Paques 45650 Saint-Jean-Blanc	Tel: 02 38 56 14 97
BE HOE :	ETAMINE	10, avenue des Caroux 69120 Vaulx-en-Velin	Tel: 04 37 45 34 20
BE ACOUSTIQUE :	PEUTZ	10, rue des Messageries 75010 Paris	Tel: 01 45 23 95 00
CONTRÔLEUR TECHNIQUE :	SOCOTEC	11228, rue du Faubourg Saint-Jean 45000 Orléans	Tel: 02 38 22 89 00
COORDONNATEUR SPS :	QUALICONSULT	481 Boulevard Duhamel du Monceau 45160 Olivet	Tel: 02 38 22 89 00

### PERMIS DE CONSTRUIRE

ENSEMBLE DU PROJET

PC39.3

PLAN MASSE

NOM DE FICHER :	COMET_EE_TER	ÉCHELLE :	1 : 1000	DATE :	15/09/2018
EMETTEUR :	MOE	PHASE :	PC	BÂTIMENT :	-
TYPE :	-	NIVEAU :	PDM	ZONE :	T Z
LOT :	ARC01	NUMERO :	PC39.3	INDEX :	0