
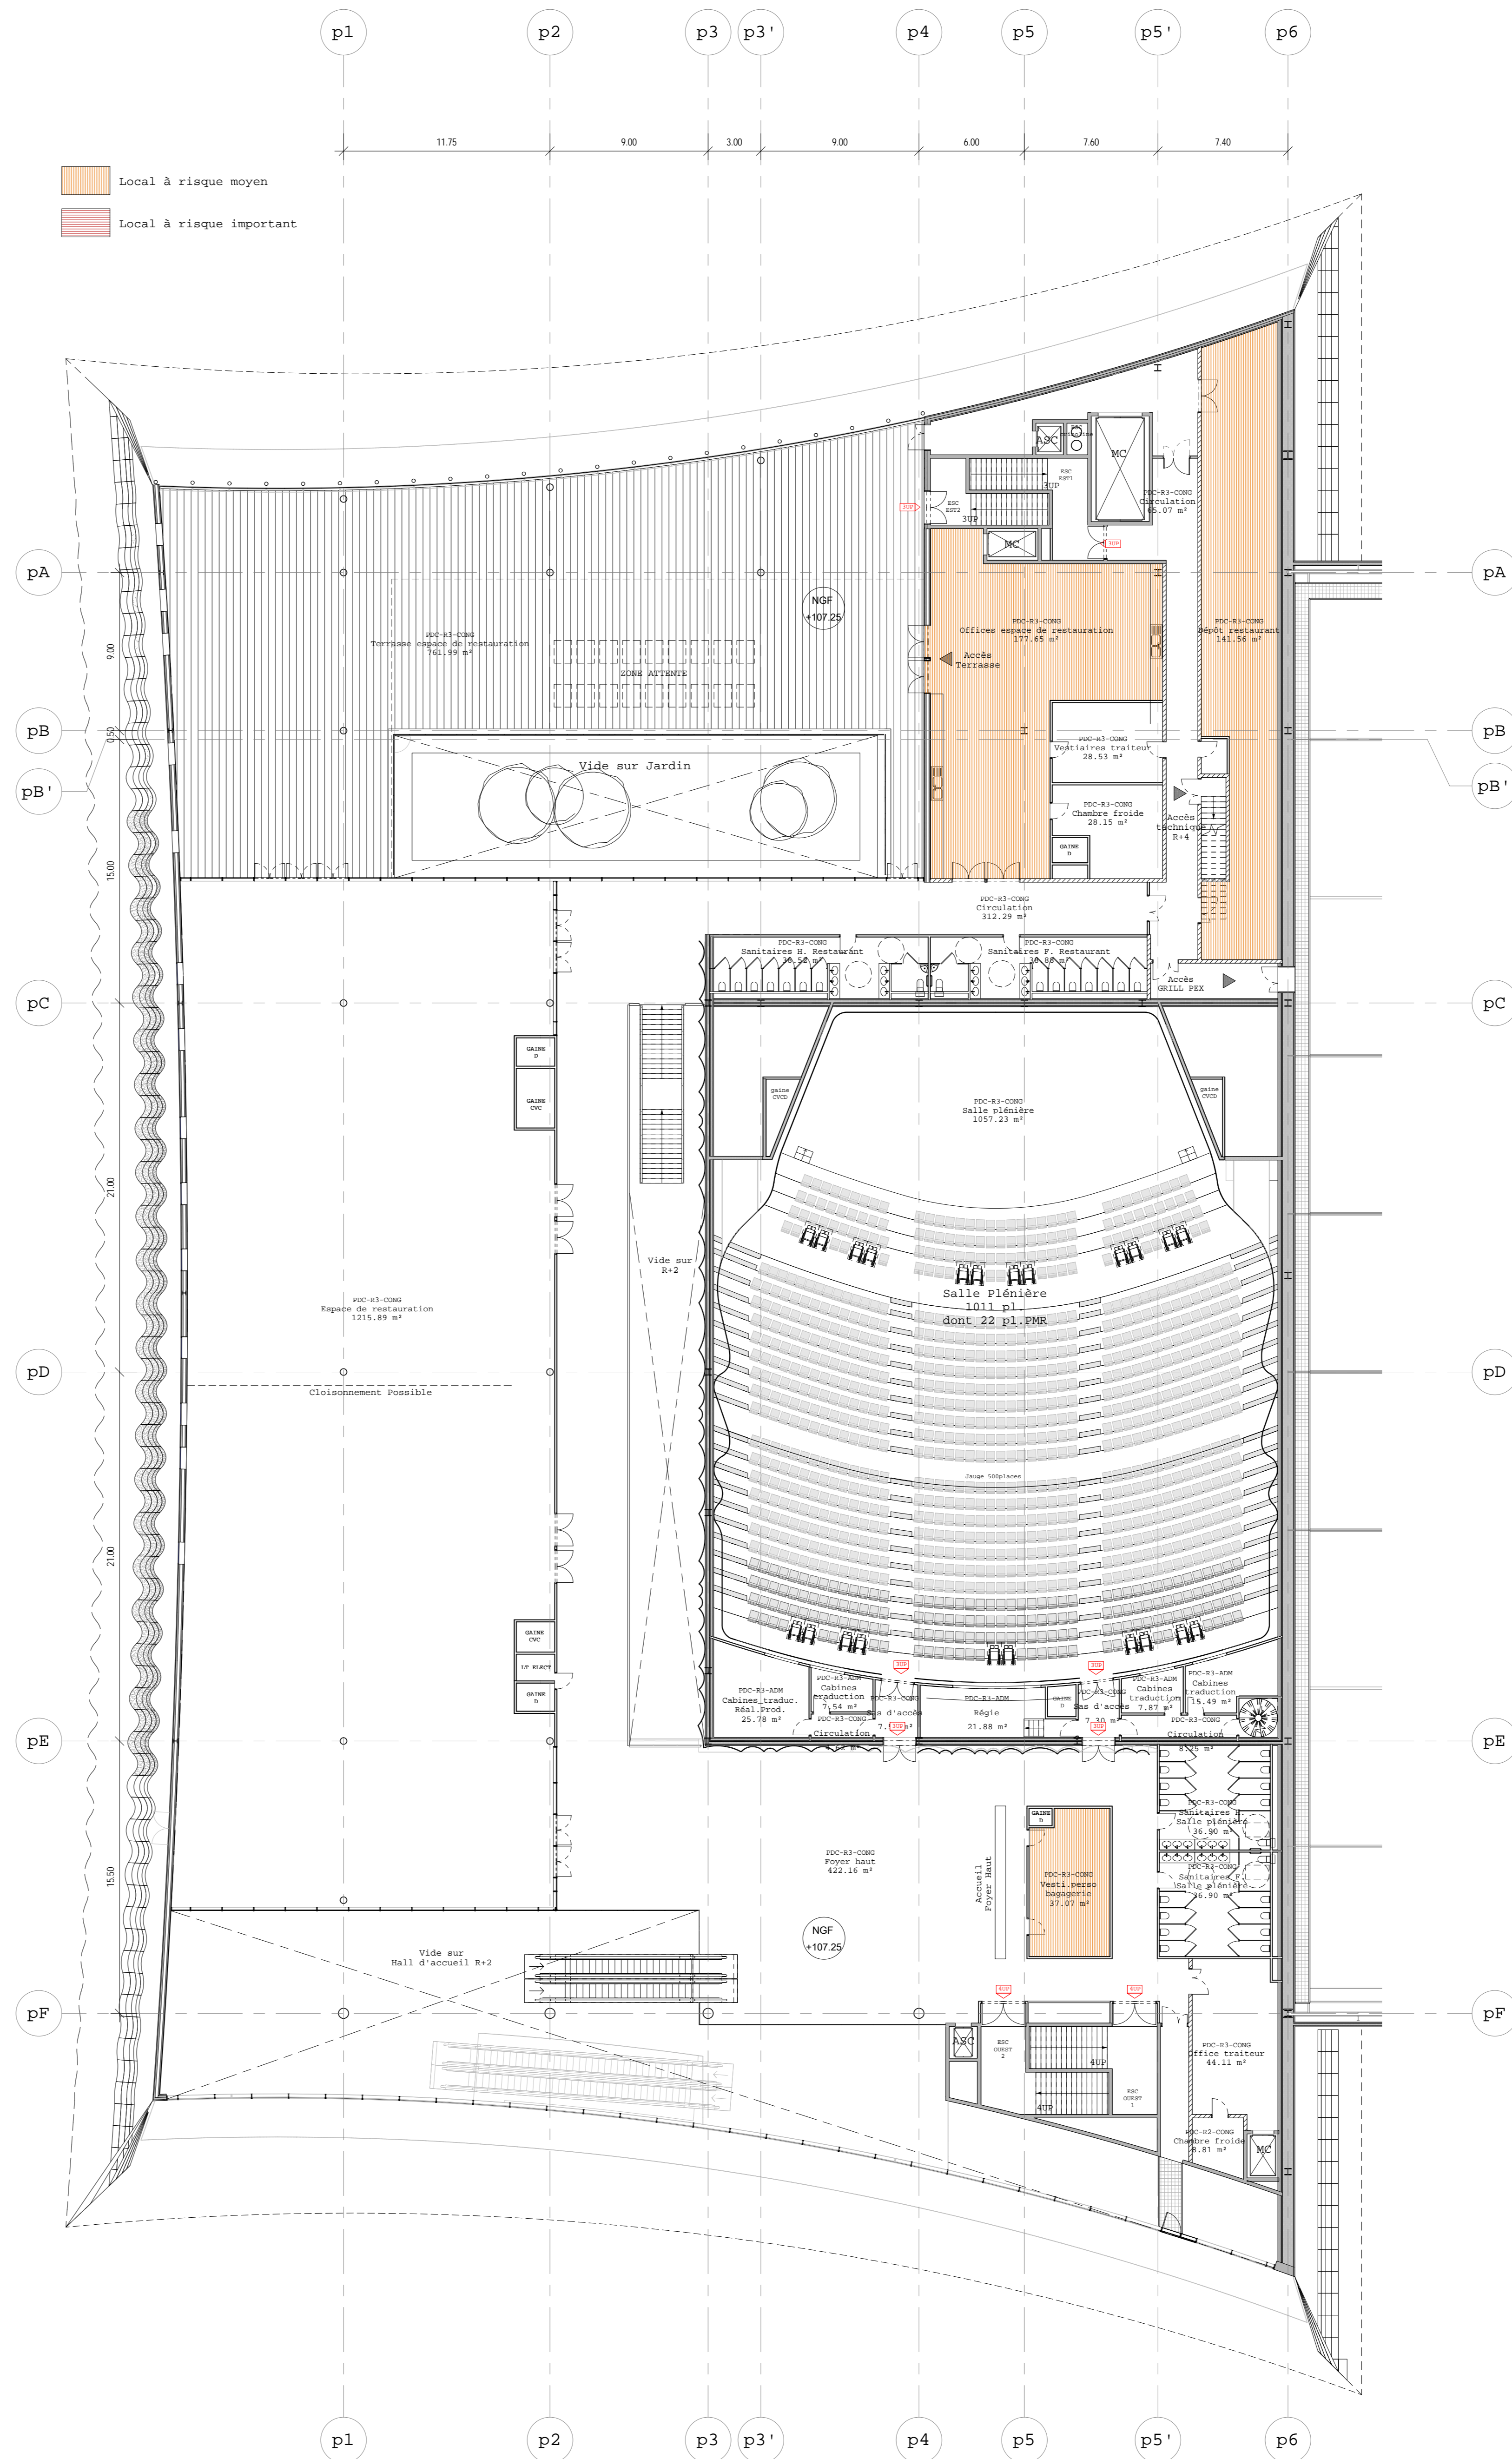


PLAN R+2 \_1/200ème

PLAN R+3 \_1/200ème

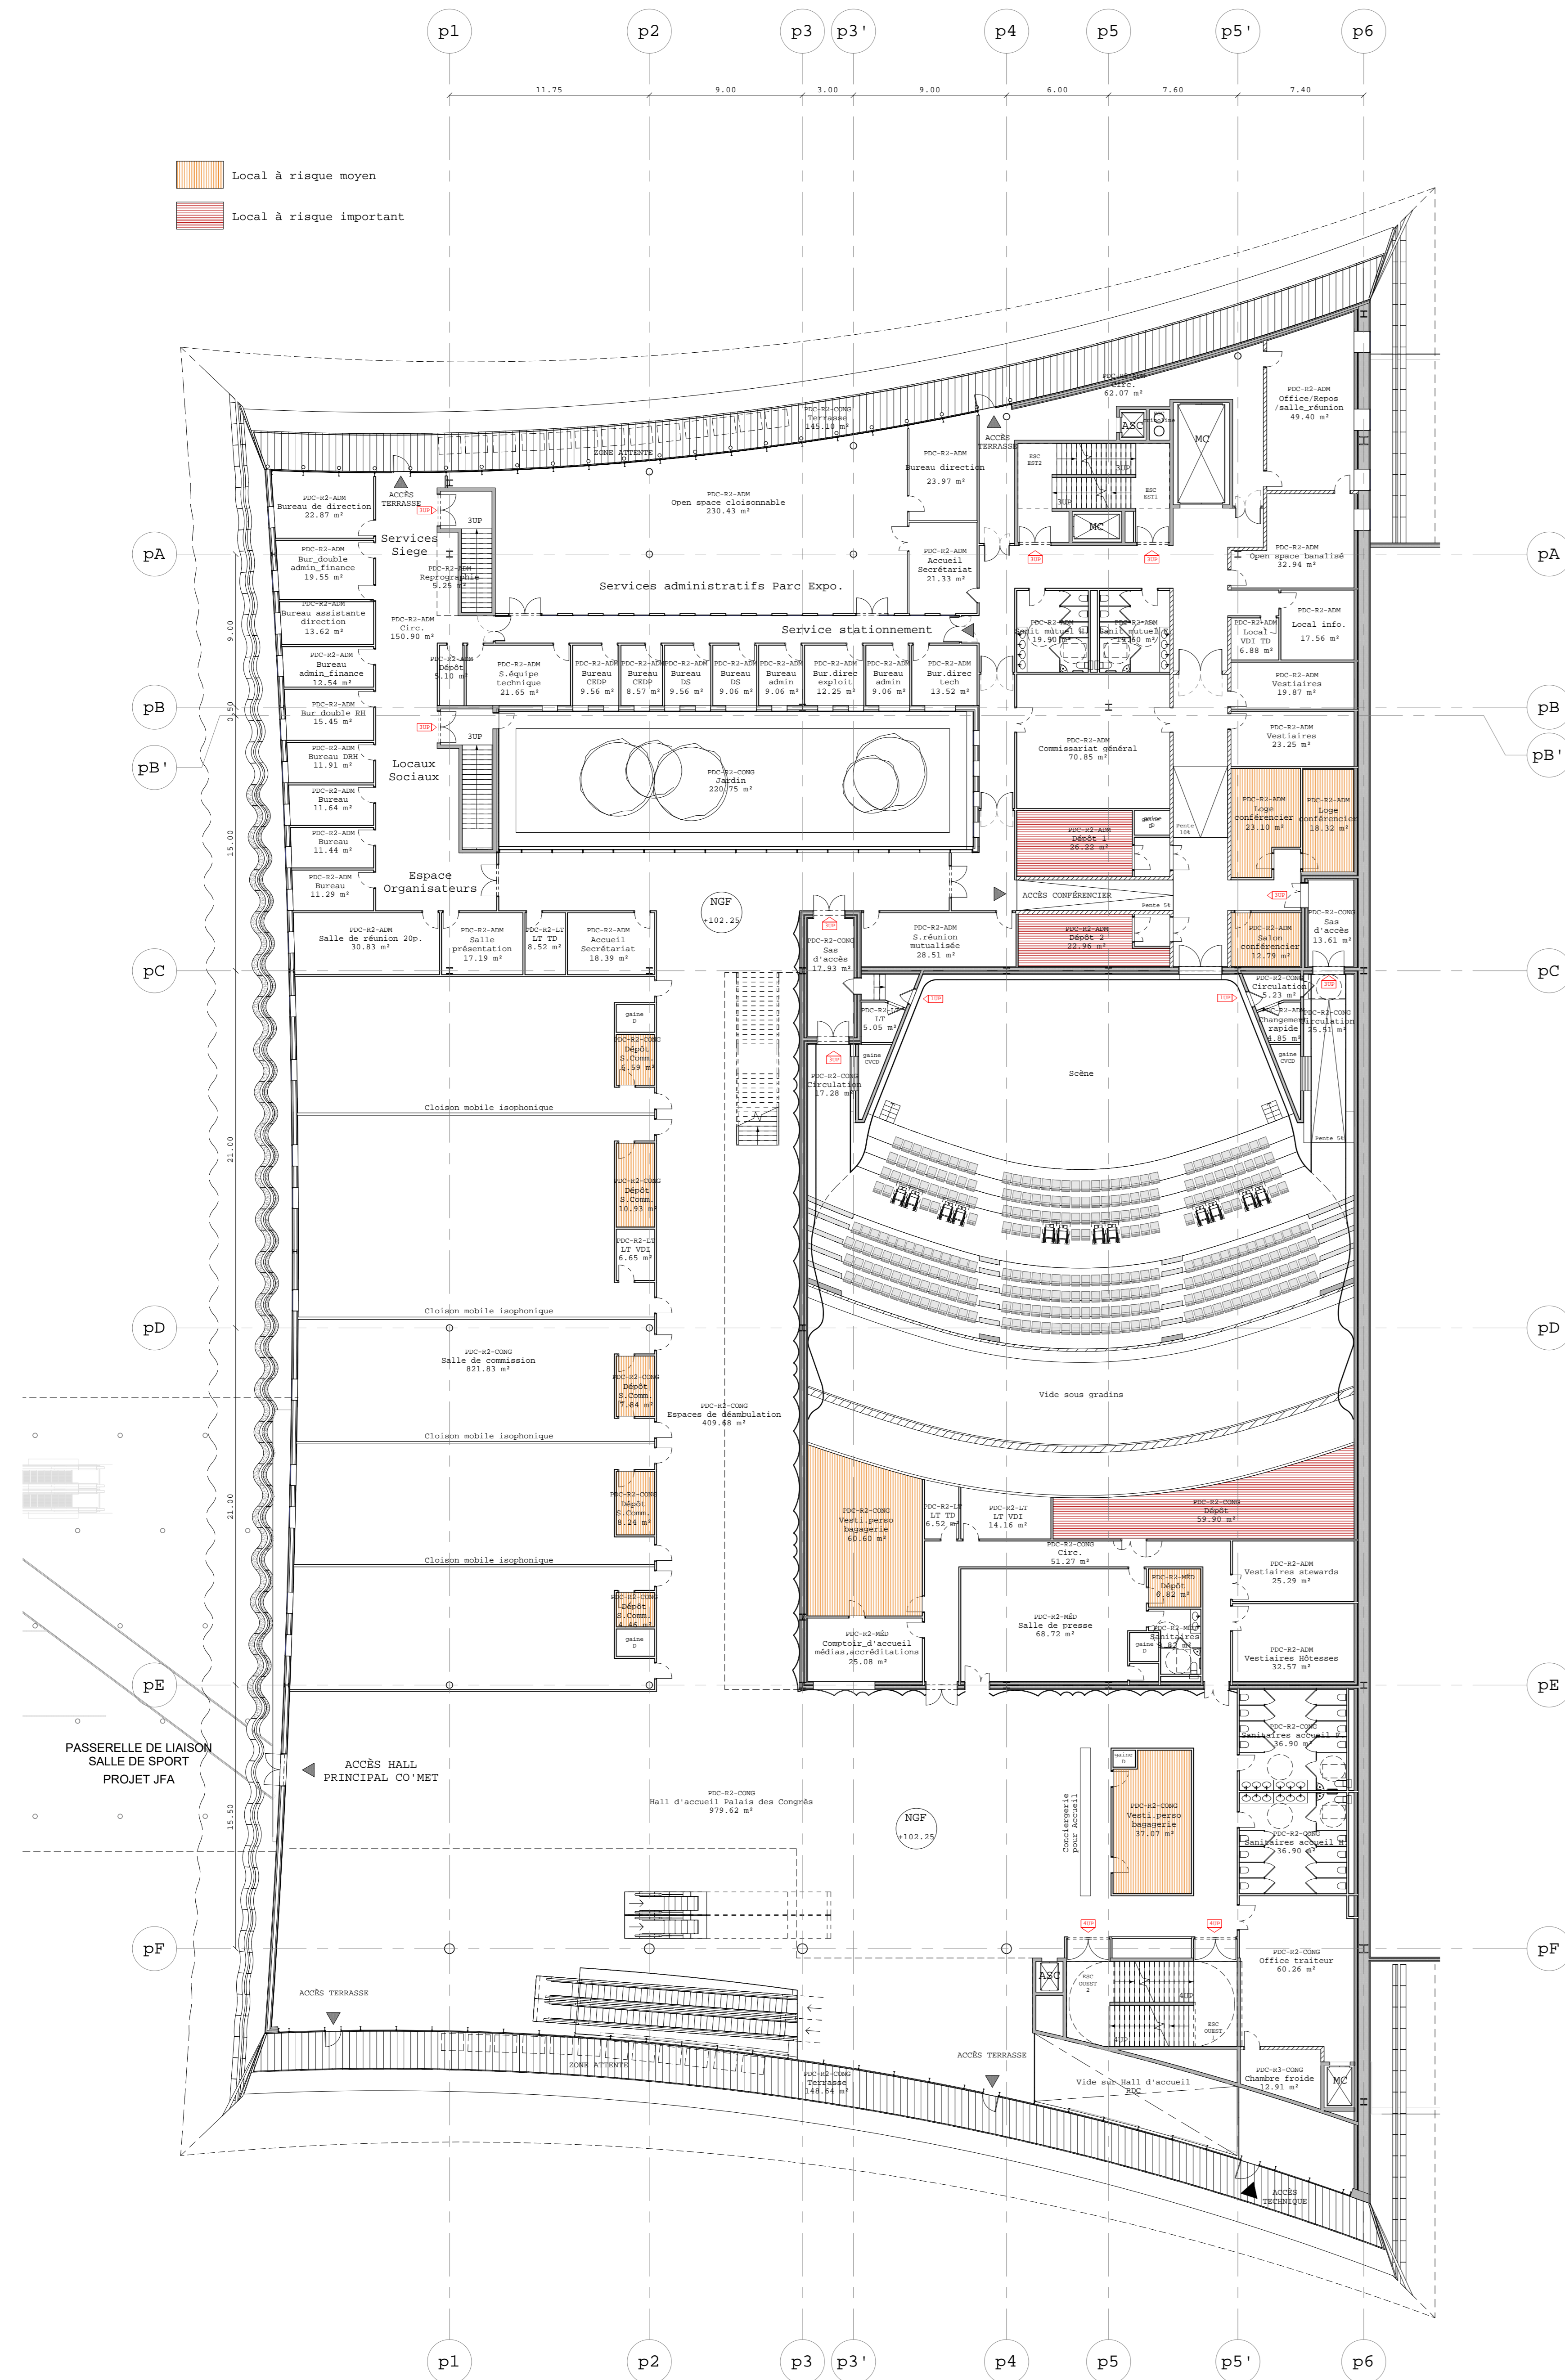

**ORLÉANS CO'Met**  
SALLE SPORTIVE, PALAIS DES CONGRÈS ET PARC DES EXPOSITIONS

MAÎTRE D'OUVRAGE : ORLÉANS MÉTROPOLIS 5, place du 6 Juin 1944 45000 Orléans Tél: 02 38 78 75 75

RÉALISATEUR : BOUVIERS BÂTIMENT CENTRE SUD-OUEST 2, rue du Centre 91 45000 Orléans Tél: 02 38 78 13 00

ARCHITECTE : JACQUES FERRIER ARCHITECTURE 24, rue Drouot 75014 Paris Tél: 01 43 13 00 20

ARCHITECTE : CHAIX & WASSER ET ASSOCIÉS 16, rue des Haies 75020 Paris Tél: 01 43 70 82 28

ASSOCIÉS : POPULOUS 14, Grande Court, Dender Beld, 3113 JMS Louvain Tél: 02 35 59 49 39

ASSOCIÉS : VACONIN MADAD 10, rue Popple 41000 Orléans Tél: 02 38 54 01 52

ARCHITECTE D'EXÉCUTION : ARTELANS PROJECTIONS 18 Petit Boisville 45800 Coumbes Tél: 02 38 25 71 64

BE STRUCTURES : SATEC TPE 41-03, route de la Rapée 78013 Paris Tél: 01 82 51 62 89

BE STRUCTURES : BE CHARPENTE : CALLET MOBY 8 rue Albert Lenoir 45000 Orléans Tél: 02 38 42 42 28

BE FLUIDES : BUIS BATHYMET CENTRE OUEST 2, rue Louis Braille 91216 Saint-Jacques de-la-Lande Tél: 02 39 85 70 30

BE FLUIDES : BE ÉLECTRICITÉ : G.T.E. 62 Route d'Oliverie 45000 Orléans Tél: 02 38 25 54 55

BE PVC : BE PVC : STE 45 4 rue Lucien Bois 45140 Saint-Jean-de-la-Muette Tél: 02 38 55 13 41

PAYSAGISTE : TER 18-20, rue du Faubourg du temple 75011 Paris Tél: 01 43 13 20 20

BE VPD : ORLINA 82, rue Clois Parnepies 45550 Saint-Jean-le-Bianc Tél: 02 38 54 14 97

BE HQE : ETAMINE 10, avenue des Caméris 69120 Vaulx-en-Velin Tél: 04 37 45 34 20

BE ACOUSTIQUE : FEUTE 10, rue des Messageries 75010 Paris Tél: 01 45 23 05 00

CONTRÔLEUR TECHNIQUE : SOCOTEC 11228, rue du Faubourg Saint-Jean 45000 Orléans Tél: 02 38 22 89 00

COORDONNATEUR SPS : QUALICONSULT 491 Boulevard Dumesnil du Monceau 45160 Olivet Tél: 02 38 49 32 00

**PERMIS DE CONSTRUIRE**

PALAIS DE CONGRÈS  
PARC DES EXPOSITIONS  
PC40.10  
Plans R+2 - R+3



NOM DE FICHER : COMPT\_PDO\_MCO\_ORL\_MCOUST SCHÉLLE : 1 : 200 DATE : 15.09.2018

| DESIGNER | PHASE | BÂTIMENT | TYPE | NIVEAU | DIRE  | NUMÉRO  | INDICE |
|----------|-------|----------|------|--------|-------|---------|--------|
| C M A    | P C   | P C X    | P L  | +2 +3  | P D C | PC40.10 | 00     |