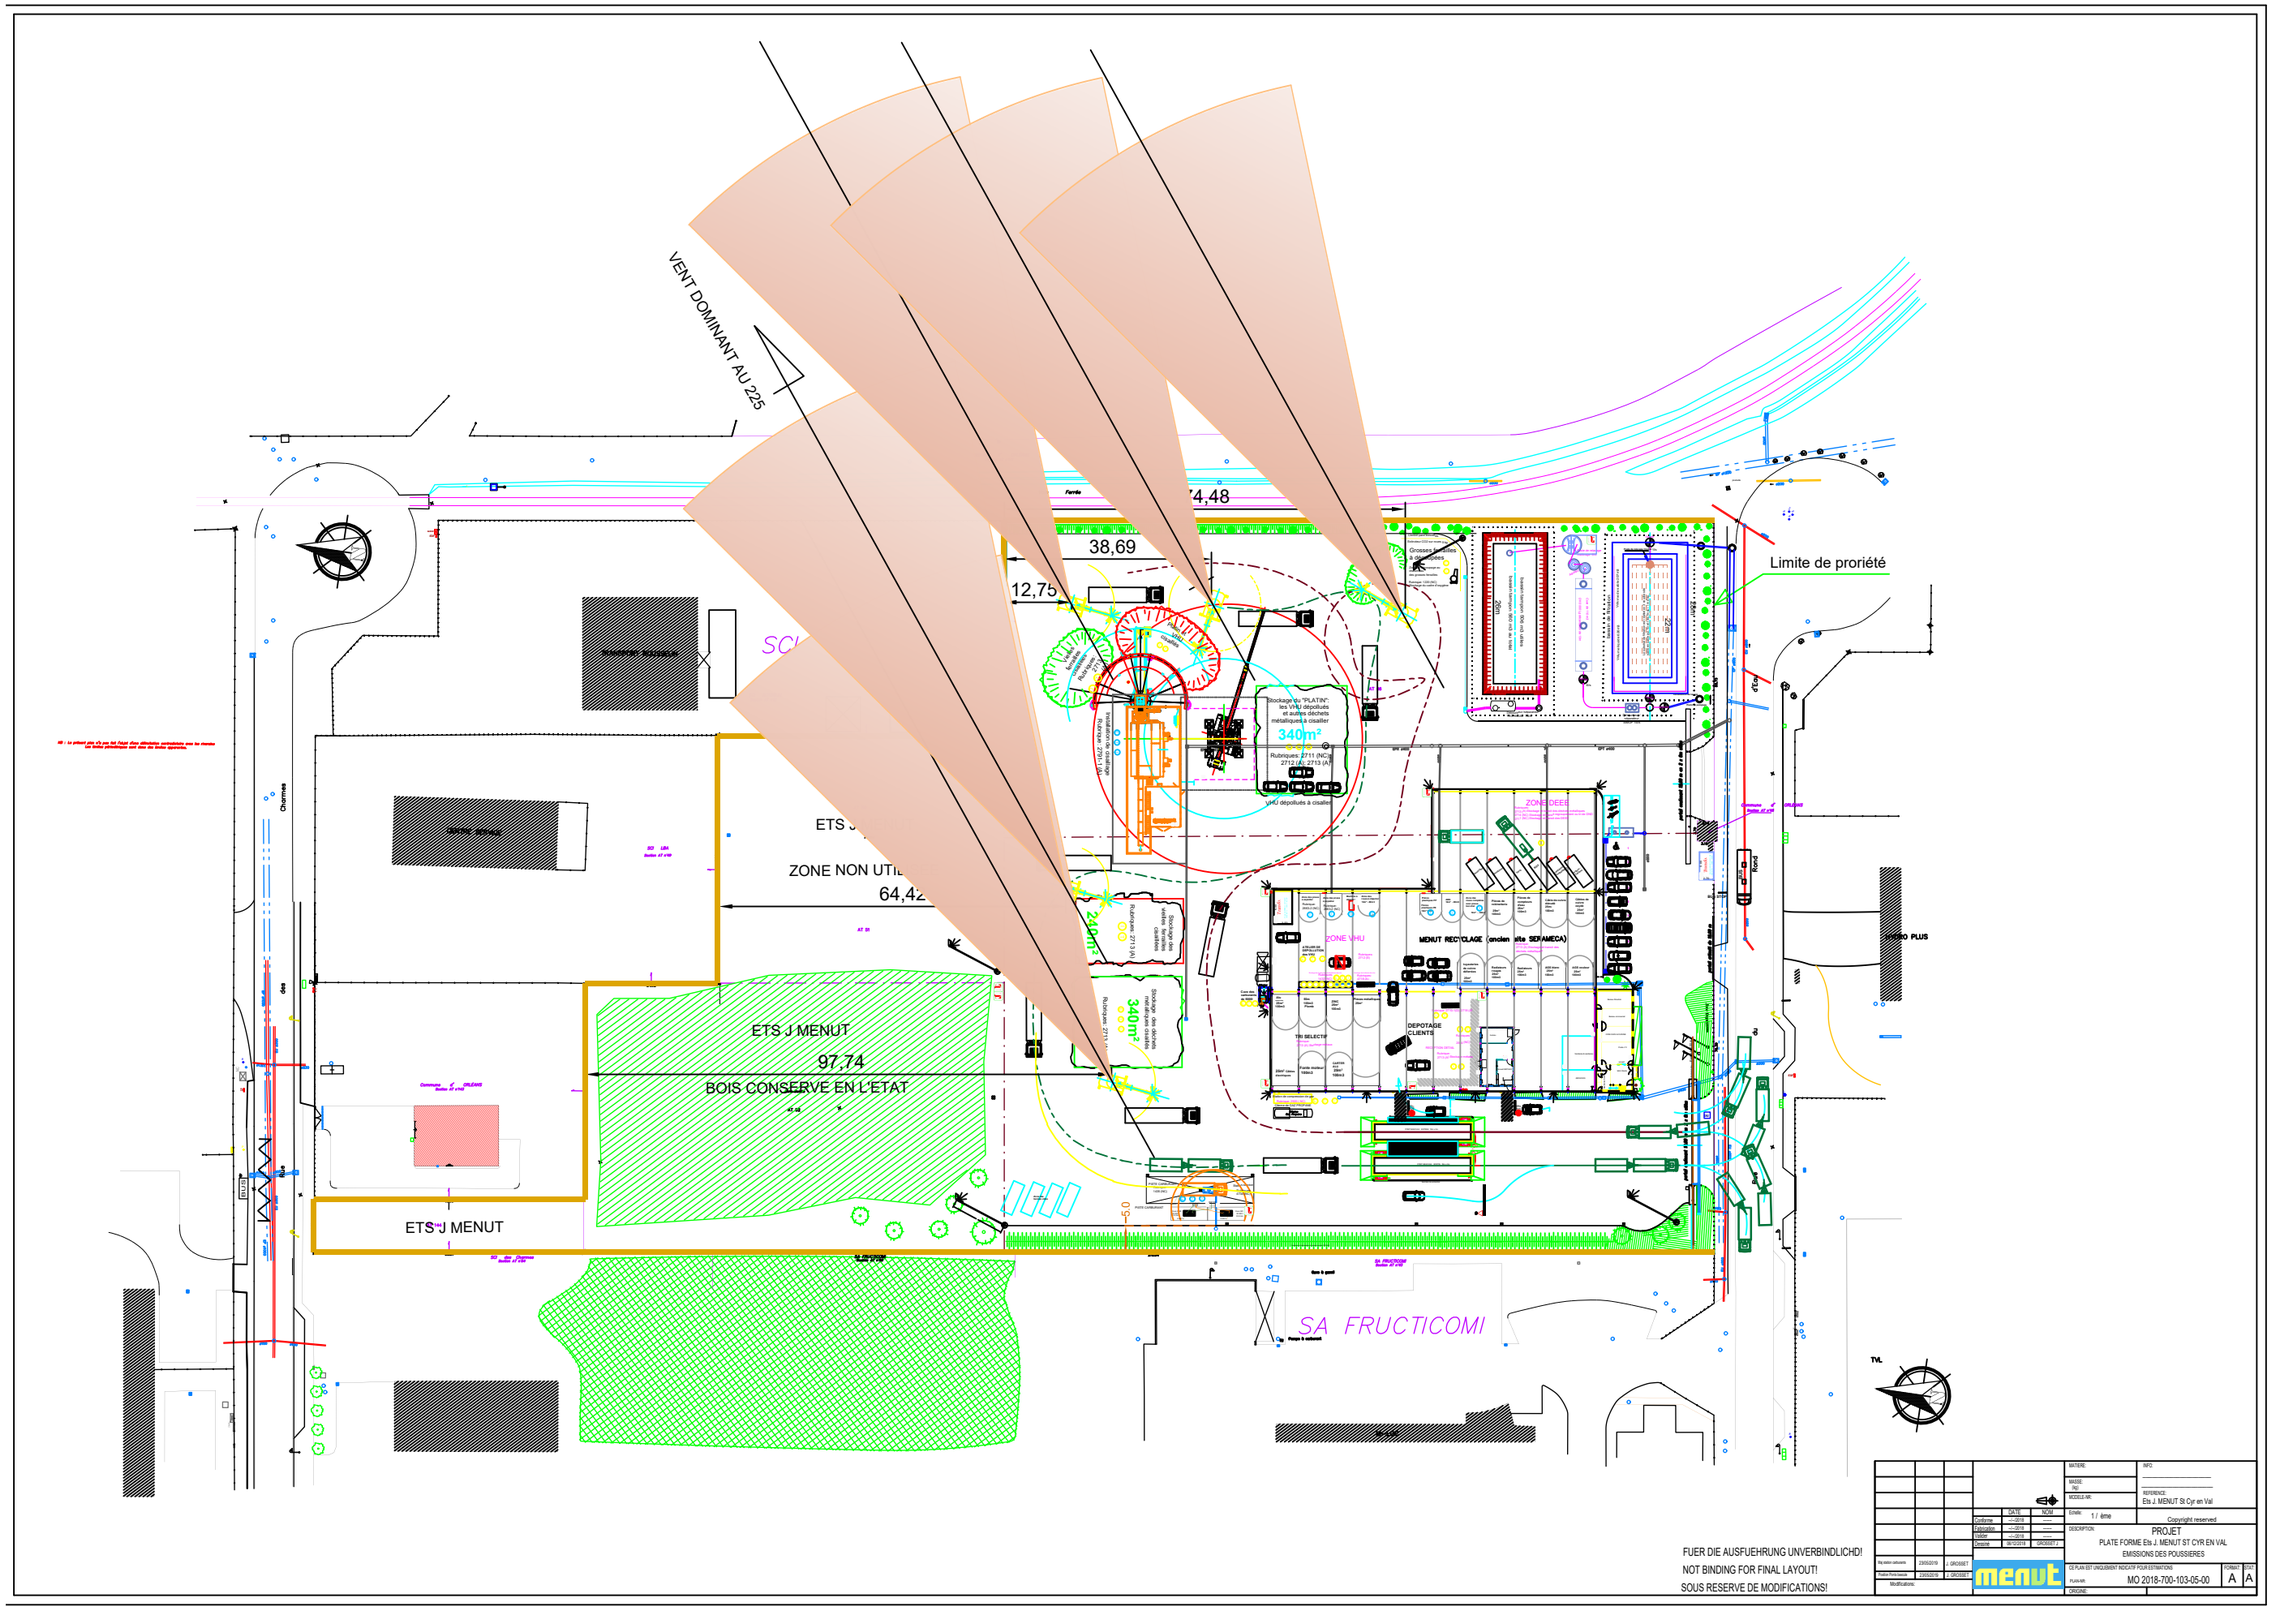
VENT DOMINANT AU 225
74,48
38,69
12,75
Limite de proriété
Stockage du "PLATIN" les VHU dépollués et autres déchets métalliques à cisailler
340m²
Rubriques 2711 (NC) 2712 (A) 2713 (A)
VHU dépollués à cisailler
ZONE DEEE
ZONE VHU
MENUT RECYCLAGE (ancien site SERAMECA)
DEPOTAGE CLIENTS
TRI SELECTIF
ETS J MENUT
ZONE NON UTIL
64,42
ETS J MENUT
97,74
BOIS CONSERVE EN L'ETAT
ETS J MENUT
SA FRUCTICOMI
Chemins
Nord
FUER DIE AUSFUEHRUNG UNVERBINDLICHD!
NOT BINDING FOR FINAL LAYOUT!
SOUS RESERVE DE MODIFICATIONS!
MATERE:
MASSE NET
MODELE NR.
REFERENCE:
Ets J. MENUT St Cyr en Val
Echelle 1 / ème
Copyright reserved
DESCRIPTION:
PROJET
PLATE FORME Ets J. MENUT ST CYR EN VAL
EMISSIONS DES POUSSIERES
DATE
NOM
Conforme --/--/2019 ---
Approbation --/--/2019 ---
Valider --/--/2019 ---
Dessiner 06/12/2018 GROSSET J
Mis entier jaboratoire 23/02/2019 J. GROSSET
Plotter Point Gaussie 23/02/2019 J. GROSSET
Modifications:
menut
CE PLAN EST UNIQUEMENT INDICATIF POUR ESTIMATIONS
Plotter par
ORIGINE
MO 2018-700-103-05-00
FORMAT
A
EDIT
A