Carrière EUROVIA CENTRE LOIRE de BOUZY-LA-FORÊT

COUPE TYPE DU PRINCIPE DE L'EXPLOITATION
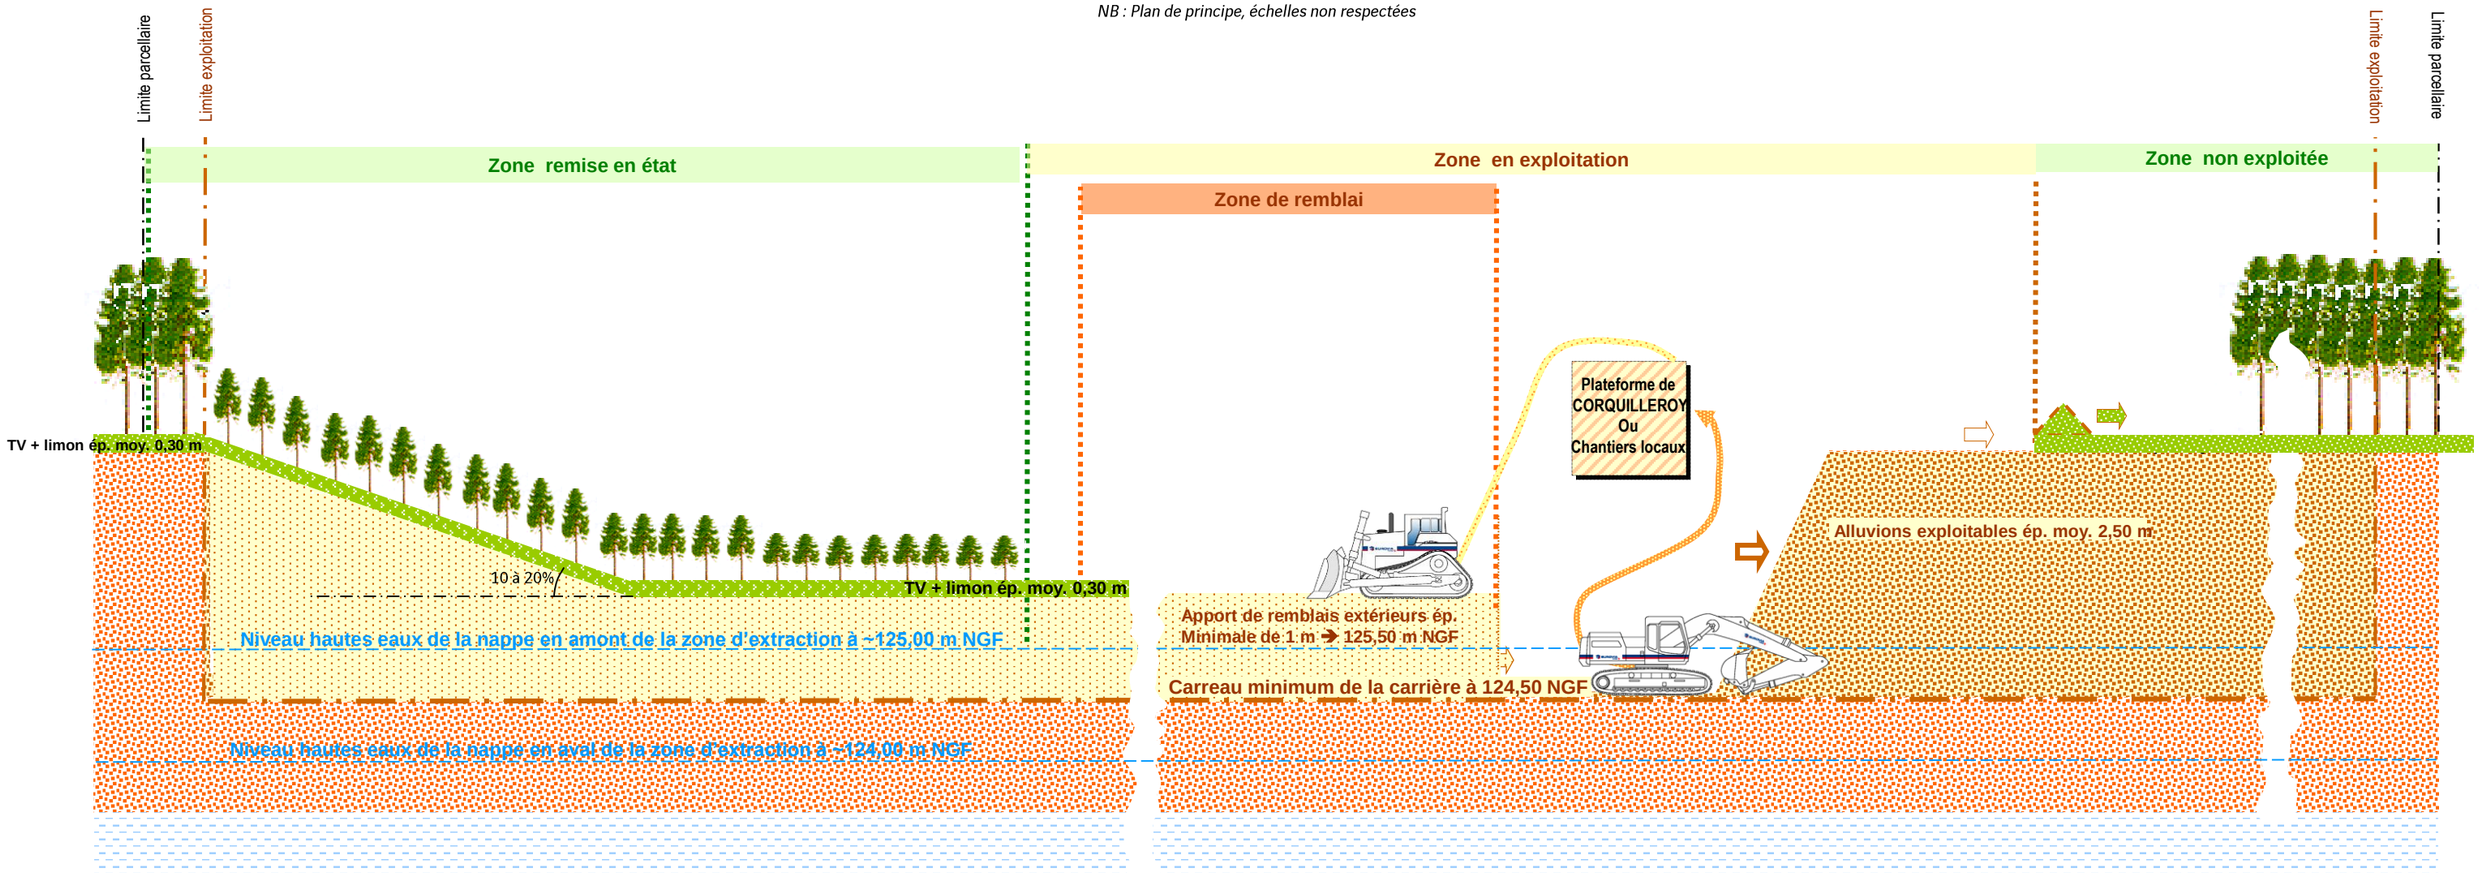
NB : Plan de principe, échelles non respectées