


LEGENDE DE COUVERTURE

-  Lanterneaux fixe d'éclairage naturel entrepôt.
Dimensions 200 x 300 Sg
-  Lanterneaux de désenfumage.
Dimensions 200 x 300 Sg - SUE 4.62 m²
-  Protection de toiture de type incombustible.
Bande de largeur 5 m de part et d'autre des murs dépassant en toiture entre les cellules d'entrepôt.

TABLEAU DE SURFACE POUR PANNEAUX PHOTOVOLTAIQUES	
Surface totale toitures(Entrepôt)	11 989 m²
Surfaces retirées	
<ul style="list-style-type: none"> • Surface des lanterneaux • règle des 1 m autour de chaque lanterneau • règle des bandes de 5m interdites de part et d'autre des murs CF : Arrêté ICPE du 25 mai 2016 	2 439 m²
Surface de toiture courante retenue	9 550 m²
Surface de panneaux. (30% de la Surf. retenue)	2 865 m²

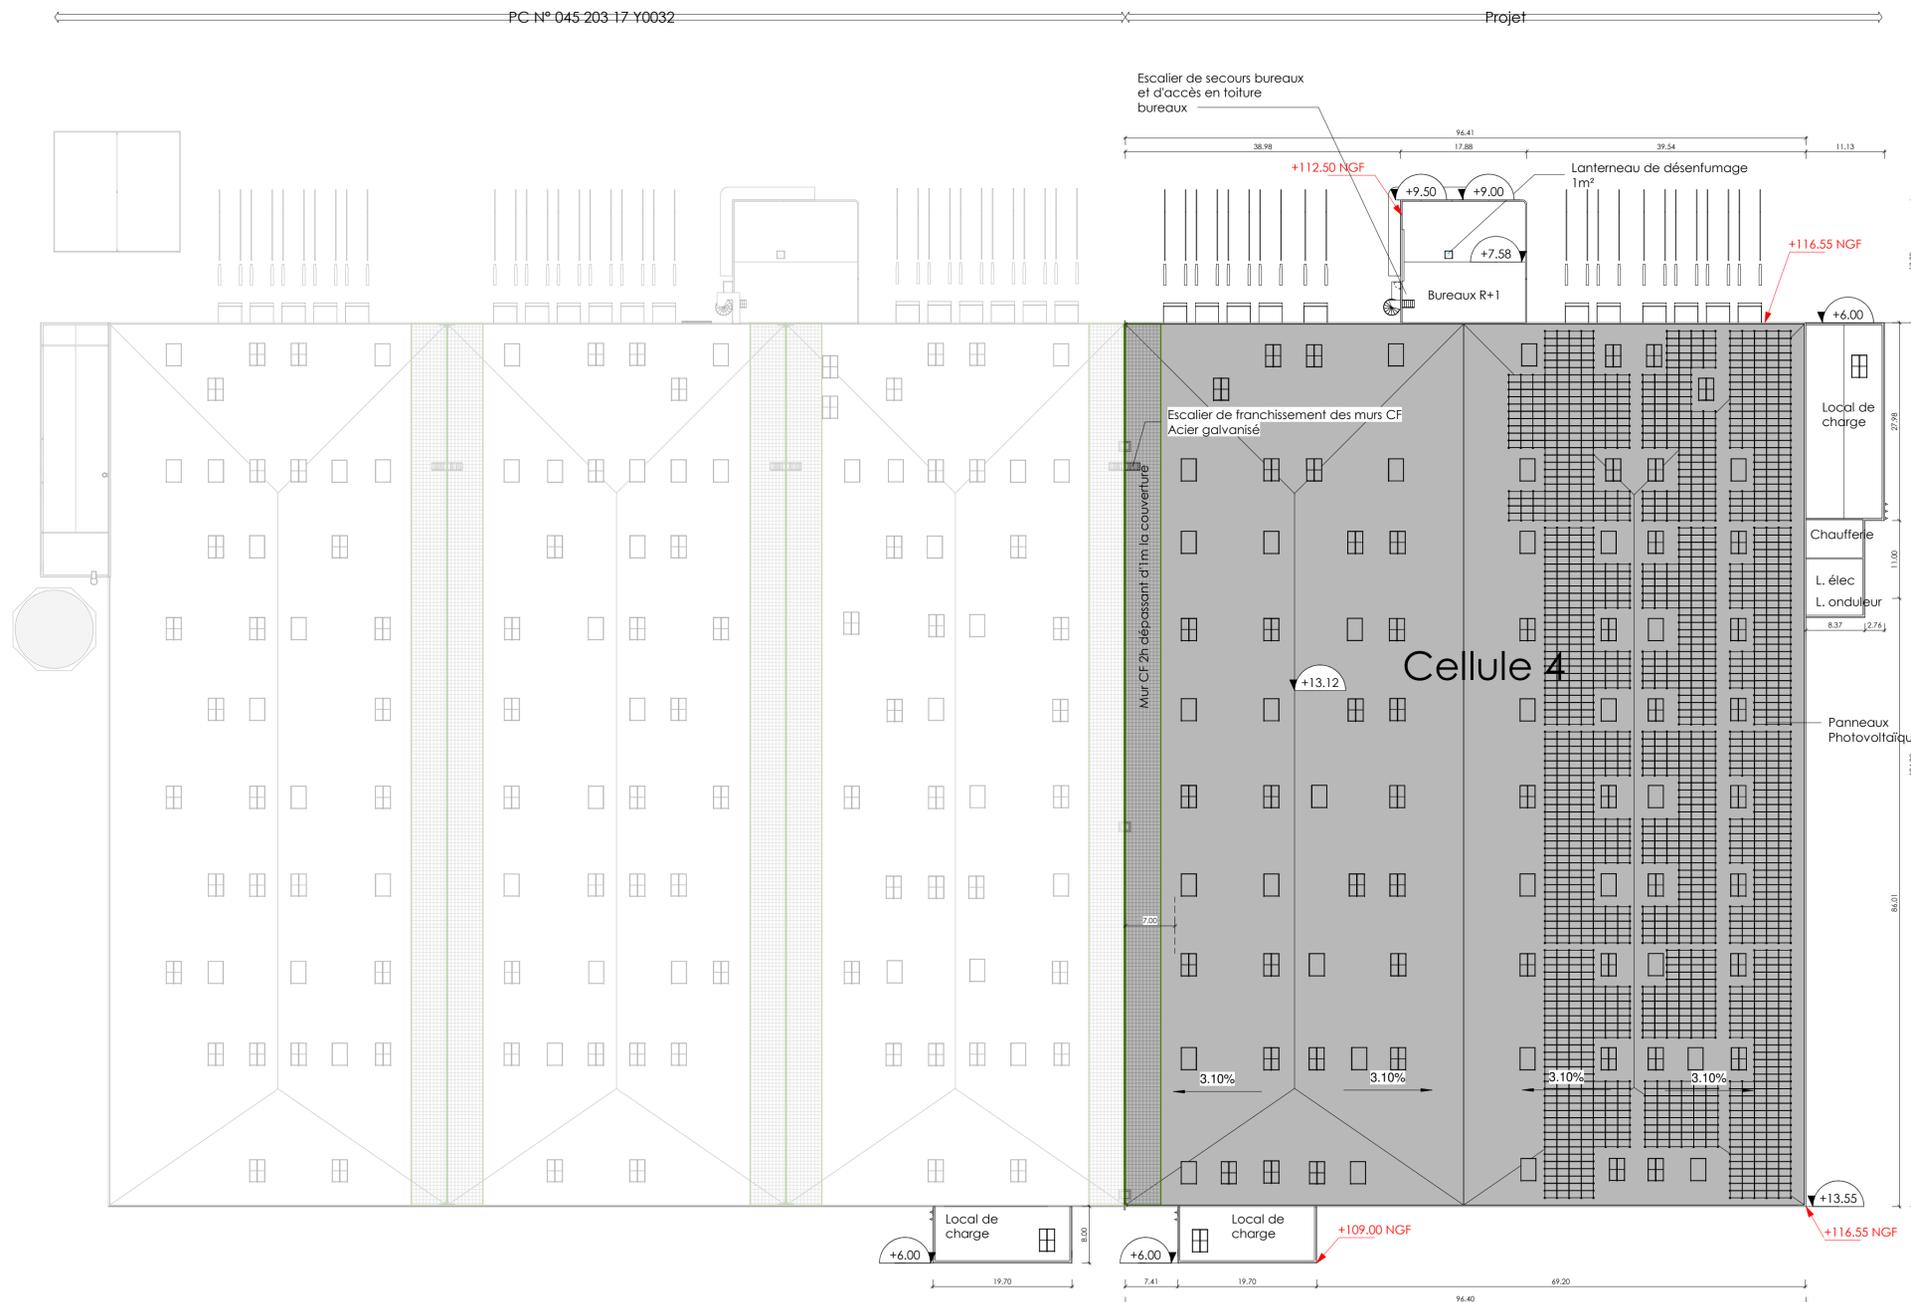

Propriété intellectuelle.
L'article L111-1 du Code de Propriété Intellectuelle pose pour principe que l'architecte et... jouit sur [son] œuvre, du seul fait de sa création, d'un droit de propriété incorporelle exclusif et opposable à tous... qui comporte des attributs d'ordre intellectuel et moral ainsi que des attributs d'ordre patrimonial. L'article L650-2 du Code du Patrimoine stipule que « Le nom de l'architecte autour du projet architectural d'un bâtiment et la date d'achèvement de l'ouvrage sont apposés sur l'une de ses façades extérieures ».

Responsabilité de l'architecte.
La responsabilité de l'architecte ne peut être recherchée que dans les limites de la mission que le maître d'ouvrage choisit de lui confier.

Dossier de demande d'autorisation d'urbanisme.
Les documents plans et pièces écrites élaborés dans le cadre d'un dossier de demande d'autorisation d'urbanisme (permis de construire, déclaration préalable, permis de démolir, permis d'aménager...) le sont dans ce seul cadre réglementaire et ne sauraient engager la responsabilité de l'architecte par l'utilisation qu'il en serait fait pour quelque autre usage.

Dossier d'appel d'offre et marchés de travaux.
Les documents plans et pièces écrites élaborés dans le cadre de dossier d'appel d'offre ou marchés de travaux le sont dans ce seul cadre et ne sont fournis qu'à titre indicatif. Ils ne sauraient remplacer les plans d'exécution (pour visa du maître d'œuvre d'exécution et approbation du bureau de contrôle) à la charge de l'entreprise dans le cadre de son marché. L'appartient à l'entreprise en charge de l'exécution de son marché d'informer le maître d'ouvrage et l'architecte de toutes contradictions éventuelles dans les pièces écrites qui lui sont soumises, ou modifications qui s'avèreraient selon elle nécessaires à la parfaite exécution des ouvrages et équipements dans le respect des normes et règles en vigueur.

MEUNG-SUR-LOIRE
Construction d'une plate-forme logistique
Extension
9ème Avenue - Parc Synergie Val de Loire 45130 MEUNG-SUR-LOIRE



DEMANDEUR :  ARGAN FONCIERE 21, RUE BEFFROY 92200 NEUILLY-SUR-SEINE T: 01 47 47 25 46	ARCHITECTE :  A26 GL A26-GL 165 bis, RUE DE VAUGIRARD 75015 - PARIS T: 09 70 75 52 80
BUREAU ICPE : VERITAS Rhône-Alpes Auvergne 16, chemin du Jubin BP 26 - 69571 DARDILLY T: 04 72 29 70 70	

DOSSIER DE PERMIS DE CONSTRUIRE

PLAN DE TOITURE

ECHELLE :	1 : 500	DATE :	22/04/2020	FORMAT :	A1	PC5t
1708 -	A26	- ARC -	PC	-	PLN	